

ОБЩИНСКИ СЪВЕТ - СЛИВЕН

РЕШЕНИЕ

№ 1494

Приемане на решение за одобряване на ПУП – парцеларен план за линейните обекти на техническата инфраструктура за ел. кабел в м. „Рамануша“, землище гр. Сливен

На основание чл.21 ал.1 т.11 от ЗМСМА и чл.129 ал.1 от ЗУТ,

ОБЩИНСКИЯТ СЪВЕТ

РЕШИ:

Одобрява подробен устройствен план – парцеларен план за линейните обекти на техническата инфраструктура извън границите на населените места и селищните образувания за трасе на ел.кабел 20 кV от съществуващ кабел в ПИ 67338.8.60, до ПИ 67338.8.63, отреден „За фотоволтаична централа“ и преминаващ през ПИ 67338.8.60 с НТП „за селскостопански, горски, ведомствен път“, всички в местност „Рамануша“, землище гр.Сливен.

Решението е прието на заседание на ОбС, проведено на 06.04.2023г.

ПРЕДСЕДАТЕЛ:/п/ ДИМИТЪР МИТЕВ

К-на система 2005г.

Вис. с-ма Балтийска

Лист 1

ПАРЦЕЛАН ПЛАН


Трасе на Кабел 20 kV за присъединяване на ФЕЦ

в ПИ идент.67338.8.63 гр.Сливен, община Сливен

Област Сливен

Община Сливен

Землище Сливен

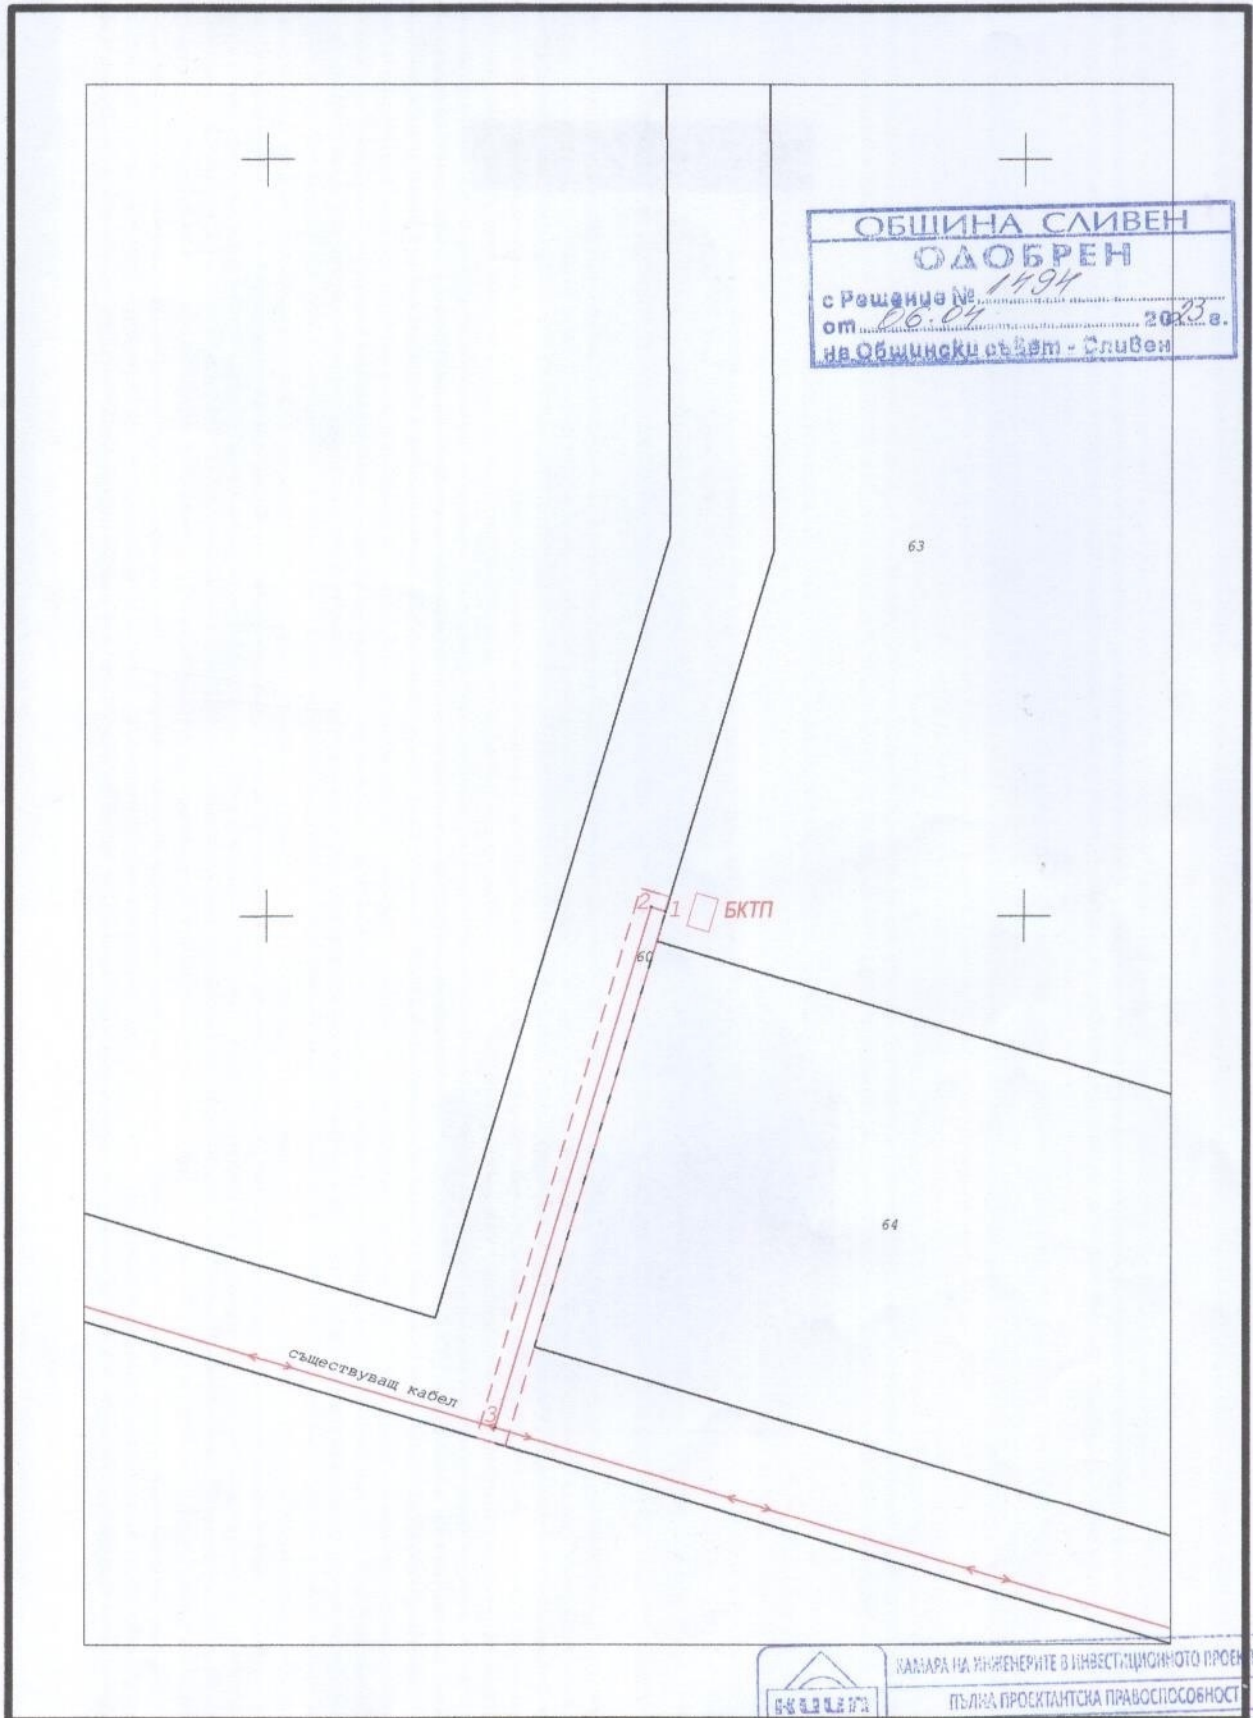

ОБЩИНА СЛИВЕН
ОДОБРЕН
 с Решение № 1494
 от 06.04.2023 г.
 на Общински съвет - Сливен

CadIS

Фирма "ПОЛИКАД" ЕООД

Дата: 20.01.2023г.

М 1 : 1000

КАМАРА НА ИНЖЕНЕРИТЕ В ИНВЕСТИЦИОННОТО ПРОЕКТИРАНЕ
 ПЪЛНА ПРОЕКТАНТСКА ПРАВОСПОСОБНОСТ

Регистрационен № 07066
 Конт. инж.: Ивайло В. Георгиев, инж. ИВАЙЛО ВЕЛИЧКОВ-ГЕОРГИЕВ
 Лиценз №: 695/26.07.2003 г.
 Утвърдил: инж. /ГЕОРГИЕВ/
 Подпис

ЧАСТИ НА ПРОЕКТА:
 по удостоверение
 на ГПП

БАРИС ВАЛДИСОВ - ПОДСОБСТВЕНИК НА ПИ ПЛАН ЗА ТЕРАЦИАТА ГОДИНА