

# ОБЩИНСКИ СЪВЕТ - СЛИВЕН

---

## РЕШЕНИЕ

№ 754

*Приемане на решение за одобряване на ПУП – парцеларен план за линейните обекти на техническата инфраструктура за ел.кабел в землището на с.Гавраилово, общ.Сливен*

На основание чл.21 ал.1 т.11 от ЗМСМА и чл.129 ал.1 от ЗУТ,


## ОБЩИНСКИЯТ СЪВЕТ

### РЕШИ:

Одобрява подробен устройствен план – парцеларен план за линейните обекти на техническата инфраструктура извън границите на населените места и селищните образувания за трасе на ел.кабел НН от табло НН на ТП „КЗС Гавраилово“, извод СН „Калиница“, ПС „Бинкос“ до ПИ 14275.610.459 с НТП „За друг вид производствен, складов обект“ и преминаващ през ПИ 14275.610.354, общинска собственост с НТП „За местен път“, землище с. Гавраилово, общ.Сливен.

Решението е прието на заседание на ОбС, проведено на 16.09.2021г.

ПРЕДСЕДАТЕЛ:/п/ ДИМИТЪР МИТЕВ

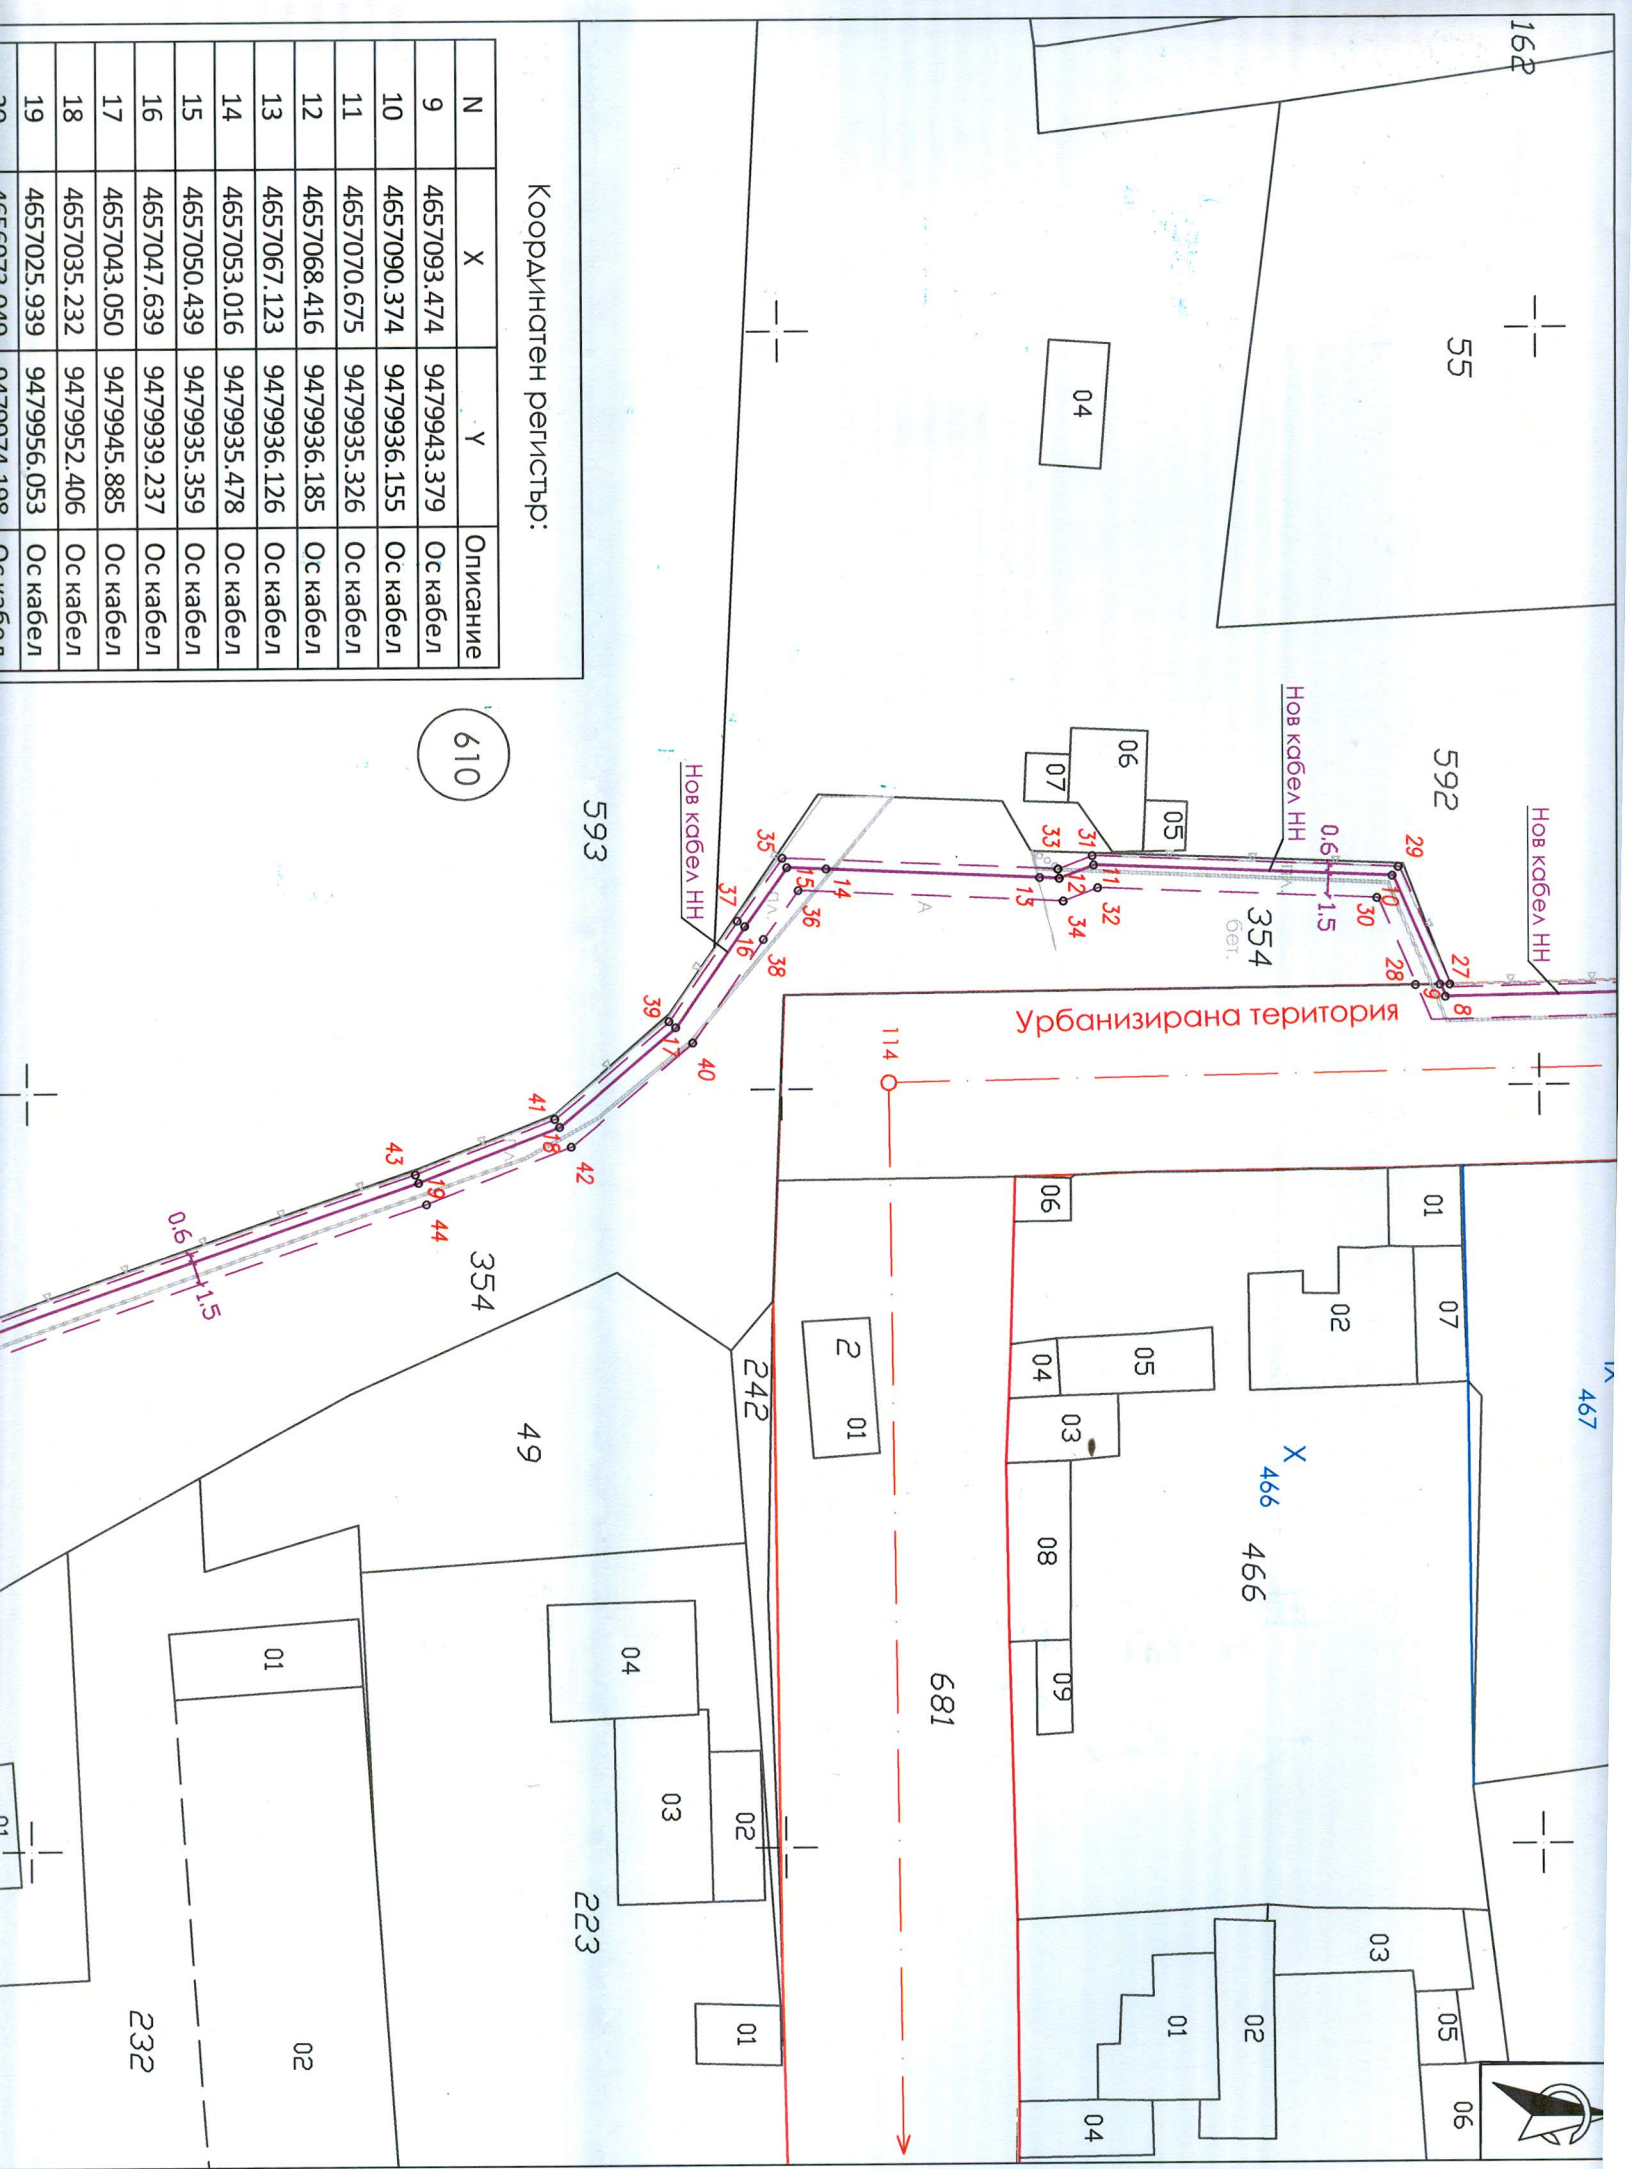

Координатен регистър:

| N  | X           | Y           | Описание |
|----|-------------|-------------|----------|
| 9  | 4657093.474 | 9479943.379 | Ос кабел |
| 10 | 4657090.374 | 9479936.155 | Ос кабел |
| 11 | 4657070.675 | 9479935.326 | Ос кабел |
| 12 | 4657068.416 | 9479936.185 | Ос кабел |
| 13 | 4657067.123 | 9479936.126 | Ос кабел |
| 14 | 4657053.016 | 9479935.478 | Ос кабел |
| 15 | 4657050.439 | 9479935.359 | Ос кабел |
| 16 | 4657047.639 | 9479939.237 | Ос кабел |
| 17 | 4657043.050 | 9479945.885 | Ос кабел |
| 18 | 4657035.232 | 9479952.406 | Ос кабел |
| 19 | 4657025.939 | 9479956.053 | Ос кабел |

610


Урбанизирана територия

Нов кабел НН



|    |             |             |          |
|----|-------------|-------------|----------|
| 16 | 4657047.639 | 9479939.237 | Ос кабел |
| 17 | 4657043.050 | 9479945.885 | Ос кабел |
| 18 | 4657035.232 | 9479952.406 | Ос кабел |
| 19 | 4657025.939 | 9479956.053 | Ос кабел |
| 20 | 4656973.049 | 9479974.198 | Ос кабел |
| 21 | 4656971.385 | 9479974.560 | Ос кабел |
| 22 | 4656957.370 | 9479979.406 | Ос кабел |
| 23 | 4656957.703 | 9479980.358 | Ос кабел |
| 24 | 4656959.950 | 9479986.783 | Ос кабел |
| 25 | 4656962.124 | 9479992.999 | Ос кабел |
| 26 | 4656962.194 | 9479993.291 | Ново ЕТ  |
| 27 | 4657094.124 | 9479943.373 | Сервитут |
| 28 | 4657091.848 | 9479943.394 | Сервитут |
| 29 | 4657090.777 | 9479935.571 | Сервитут |
| 30 | 4657089.368 | 9479937.614 | Сервитут |
| 31 | 4657070.577 | 9479934.721 | Сервитут |
| 32 | 4657070.920 | 9479936.837 | Сервитут |
| 33 | 4657068.319 | 9479935.580 | Сервитут |
| 34 | 4657068.658 | 9479937.698 | Сервитут |
| 35 | 4657050.143 | 9479934.745 | Сервитут |
| 36 | 4657051.180 | 9479936.895 | Сервитут |
| 37 | 4657047.148 | 9479938.891 | Сервитут |
| 38 | 4657048.864 | 9479940.103 | Сервитут |
| 39 | 4657042.603 | 9479945.477 | Сервитут |
| 40 | 4657044.168 | 9479946.906 | Сервитут |
| 41 | 4657034.922 | 9479951.883 | Сервитут |
| 42 | 4657036.006 | 9479953.714 | Сервитут |
| 43 | 4657025.732 | 9479955.490 | Сервитут |
| 44 | 4657026.457 | 9479957.461 | Сервитут |
| 45 | 4656972.888 | 9479973.619 | Сервитут |
| 46 | 4656973.453 | 9479975.645 | Сервитут |
| 47 | 4656971.223 | 9479973.981 | Сервитут |
| 48 | 4656971.791 | 9479976.006 | Сервитут |
| 49 | 4656956.605 | 9479979.036 | Сервитут |
| 50 | 4656959.283 | 9479980.332 | Сервитут |
| 51 | 4656961.636 | 9479993.420 | Сервитут |
| 52 | 4656963.701 | 9479992.965 | Сервитут |

**Забележка:**  
Координатна Система: 1970г.

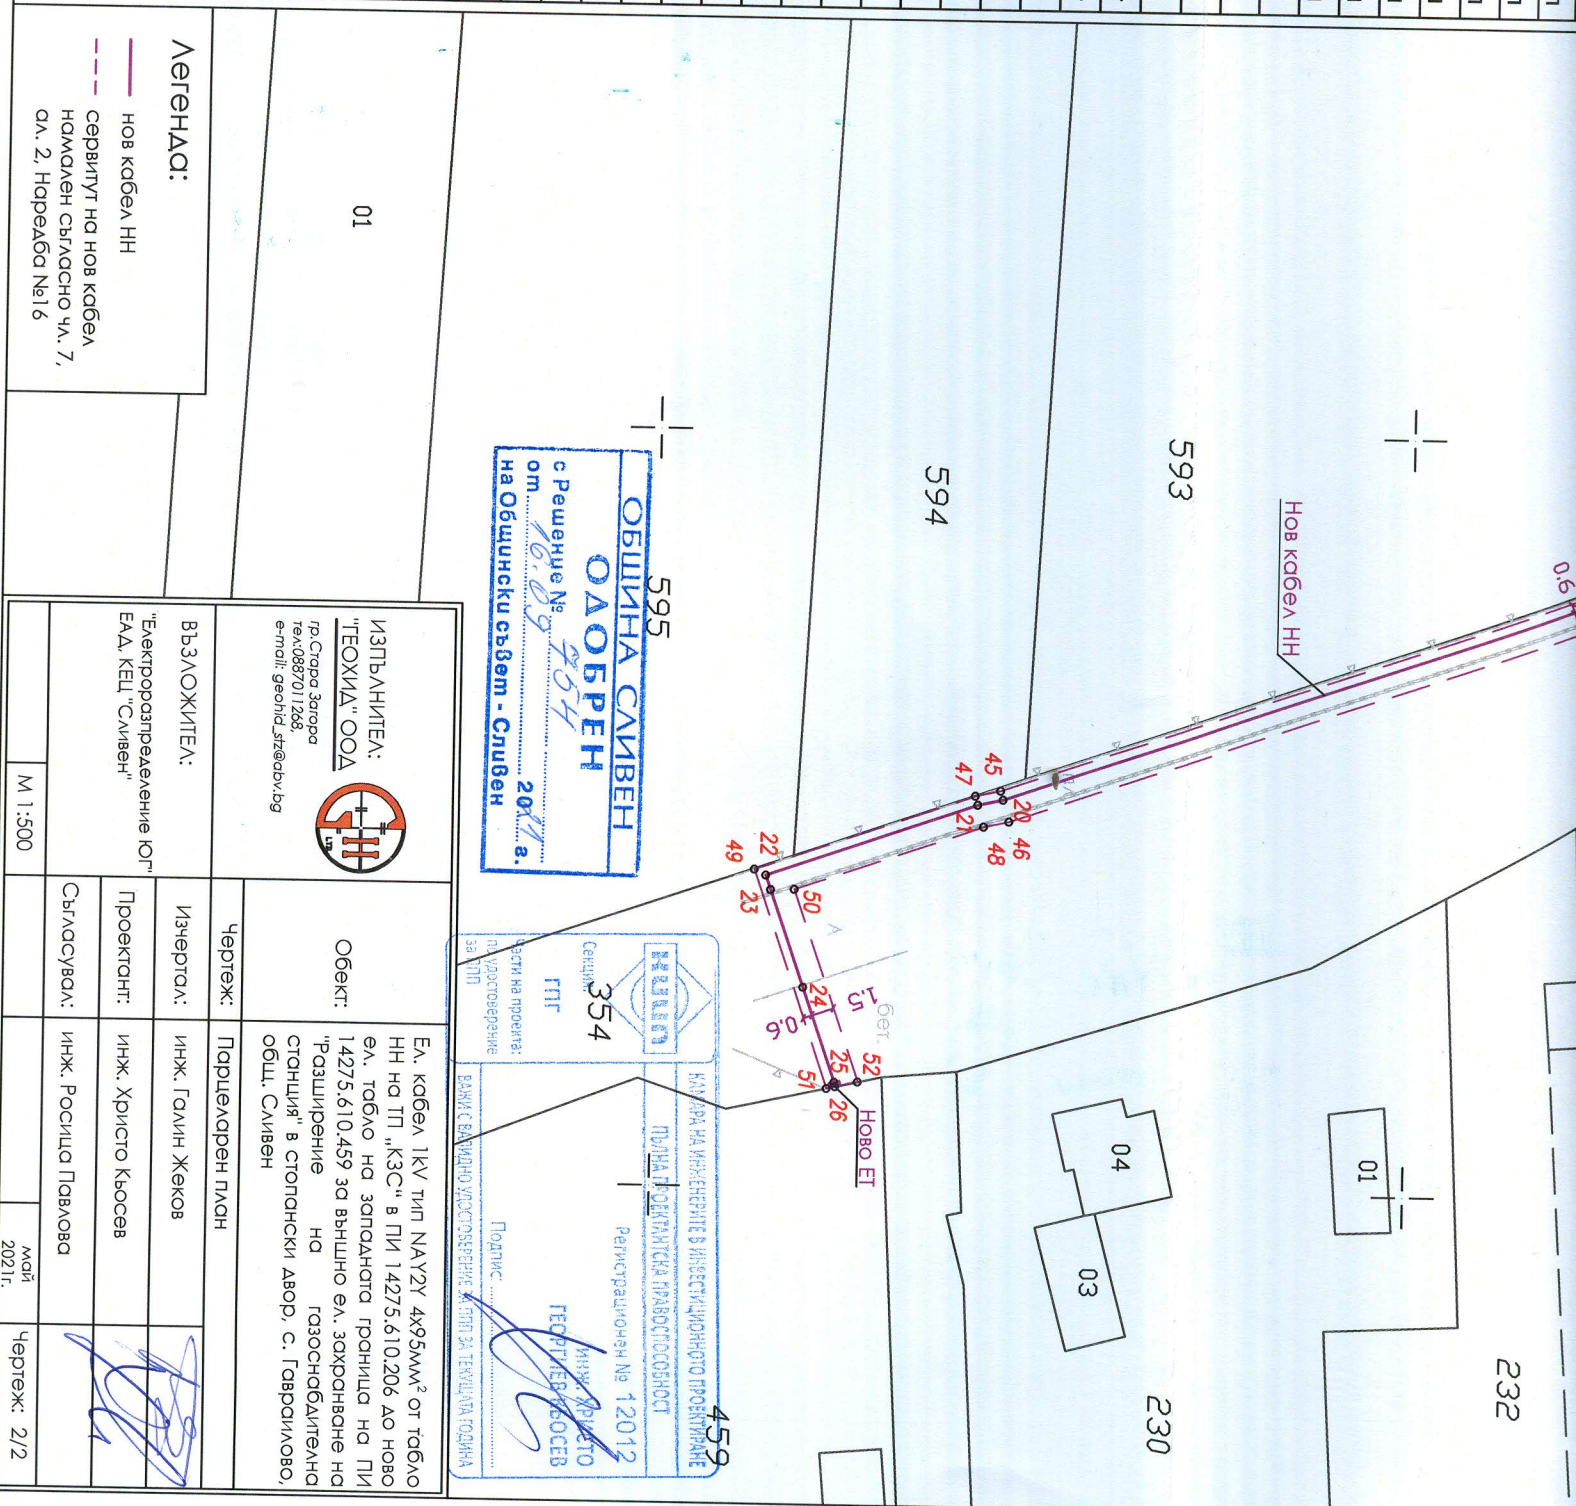

595  
ОБЩИНА СЛИВЕН  
ОДООБРЕН  
с Решение № 764  
от 16.09.2011 г.  
на Общински съвет - Сливен

354  
ГГП  
НАУЧНО-ИЗСЛЕДОВАТЕЛСКИ И ИНЖЕНЕРНИ ИНСТИТУТ "ПРОЕКТИРАНЕ И ПРОЕКТИРОВАНИЕ" АД  
РЕГИСТРАЦИОНЕН № 12012  
Инж. Христо Георгиев  
ПОДПИС

ИЗПЪЛНИТЕЛ:  
"ТЕОХИД" ООД  
гр. Сливен, Злато  
Тел: 0887011228  
e-mail: geohid\_slv@abv.bg



Обект:  
Ел. кабел 1кV тип НАУТУ 4x95mm<sup>2</sup> от старо НН на ПП „КЗС“ в ПИ 14275.610.206 до ново ел. тобло на заградното гроница на ПИ 14275.610.459 за външно ел. захранване на "Разширение на газоснабдителна Станция" в стопански двор, с. Гавраилово, общ. Сливен

**ЛЕГЕНДА:**

- нов кабел НН
  - сервитут на нов кабел
- Норматив съгласно чл. 7,  
ал. 2, Норматив №16

|                                                            |                                 |                            |
|------------------------------------------------------------|---------------------------------|----------------------------|
| ВЪЗЛОЖИТЕЛ:<br>"Електрозапедление ЮТ"<br>ЕАД, КЕЛ "Сливен" | ИЗЧЕРТАЛ:<br>инж. Галин Жеков   | ЧЕРТЕЖ:<br>Парленорен план |
| СЪГЛАСУВАЛ:<br>инж. Росица Пявова                          | ПРОЕКТАНТ:<br>инж. Христо Кюсов | МАШТАБ:<br>М 1:500         |
| МАЙ 2021г.                                                 | ЧЕРТЕЖ: 2/2                     |                            |