


ПУП - Парцеларен план на проектно трасе на подземен ел. кабел 33kV от ПИ 67338.76.15 до ПИ 67338.75.47 и от ПИ 67338.75.47 до ПИ 67338.75.15, Местности „Кютюлка“ и „Сливенски кър“, землище гр. Сливен, община Сливен

Координатна система БГС 2005

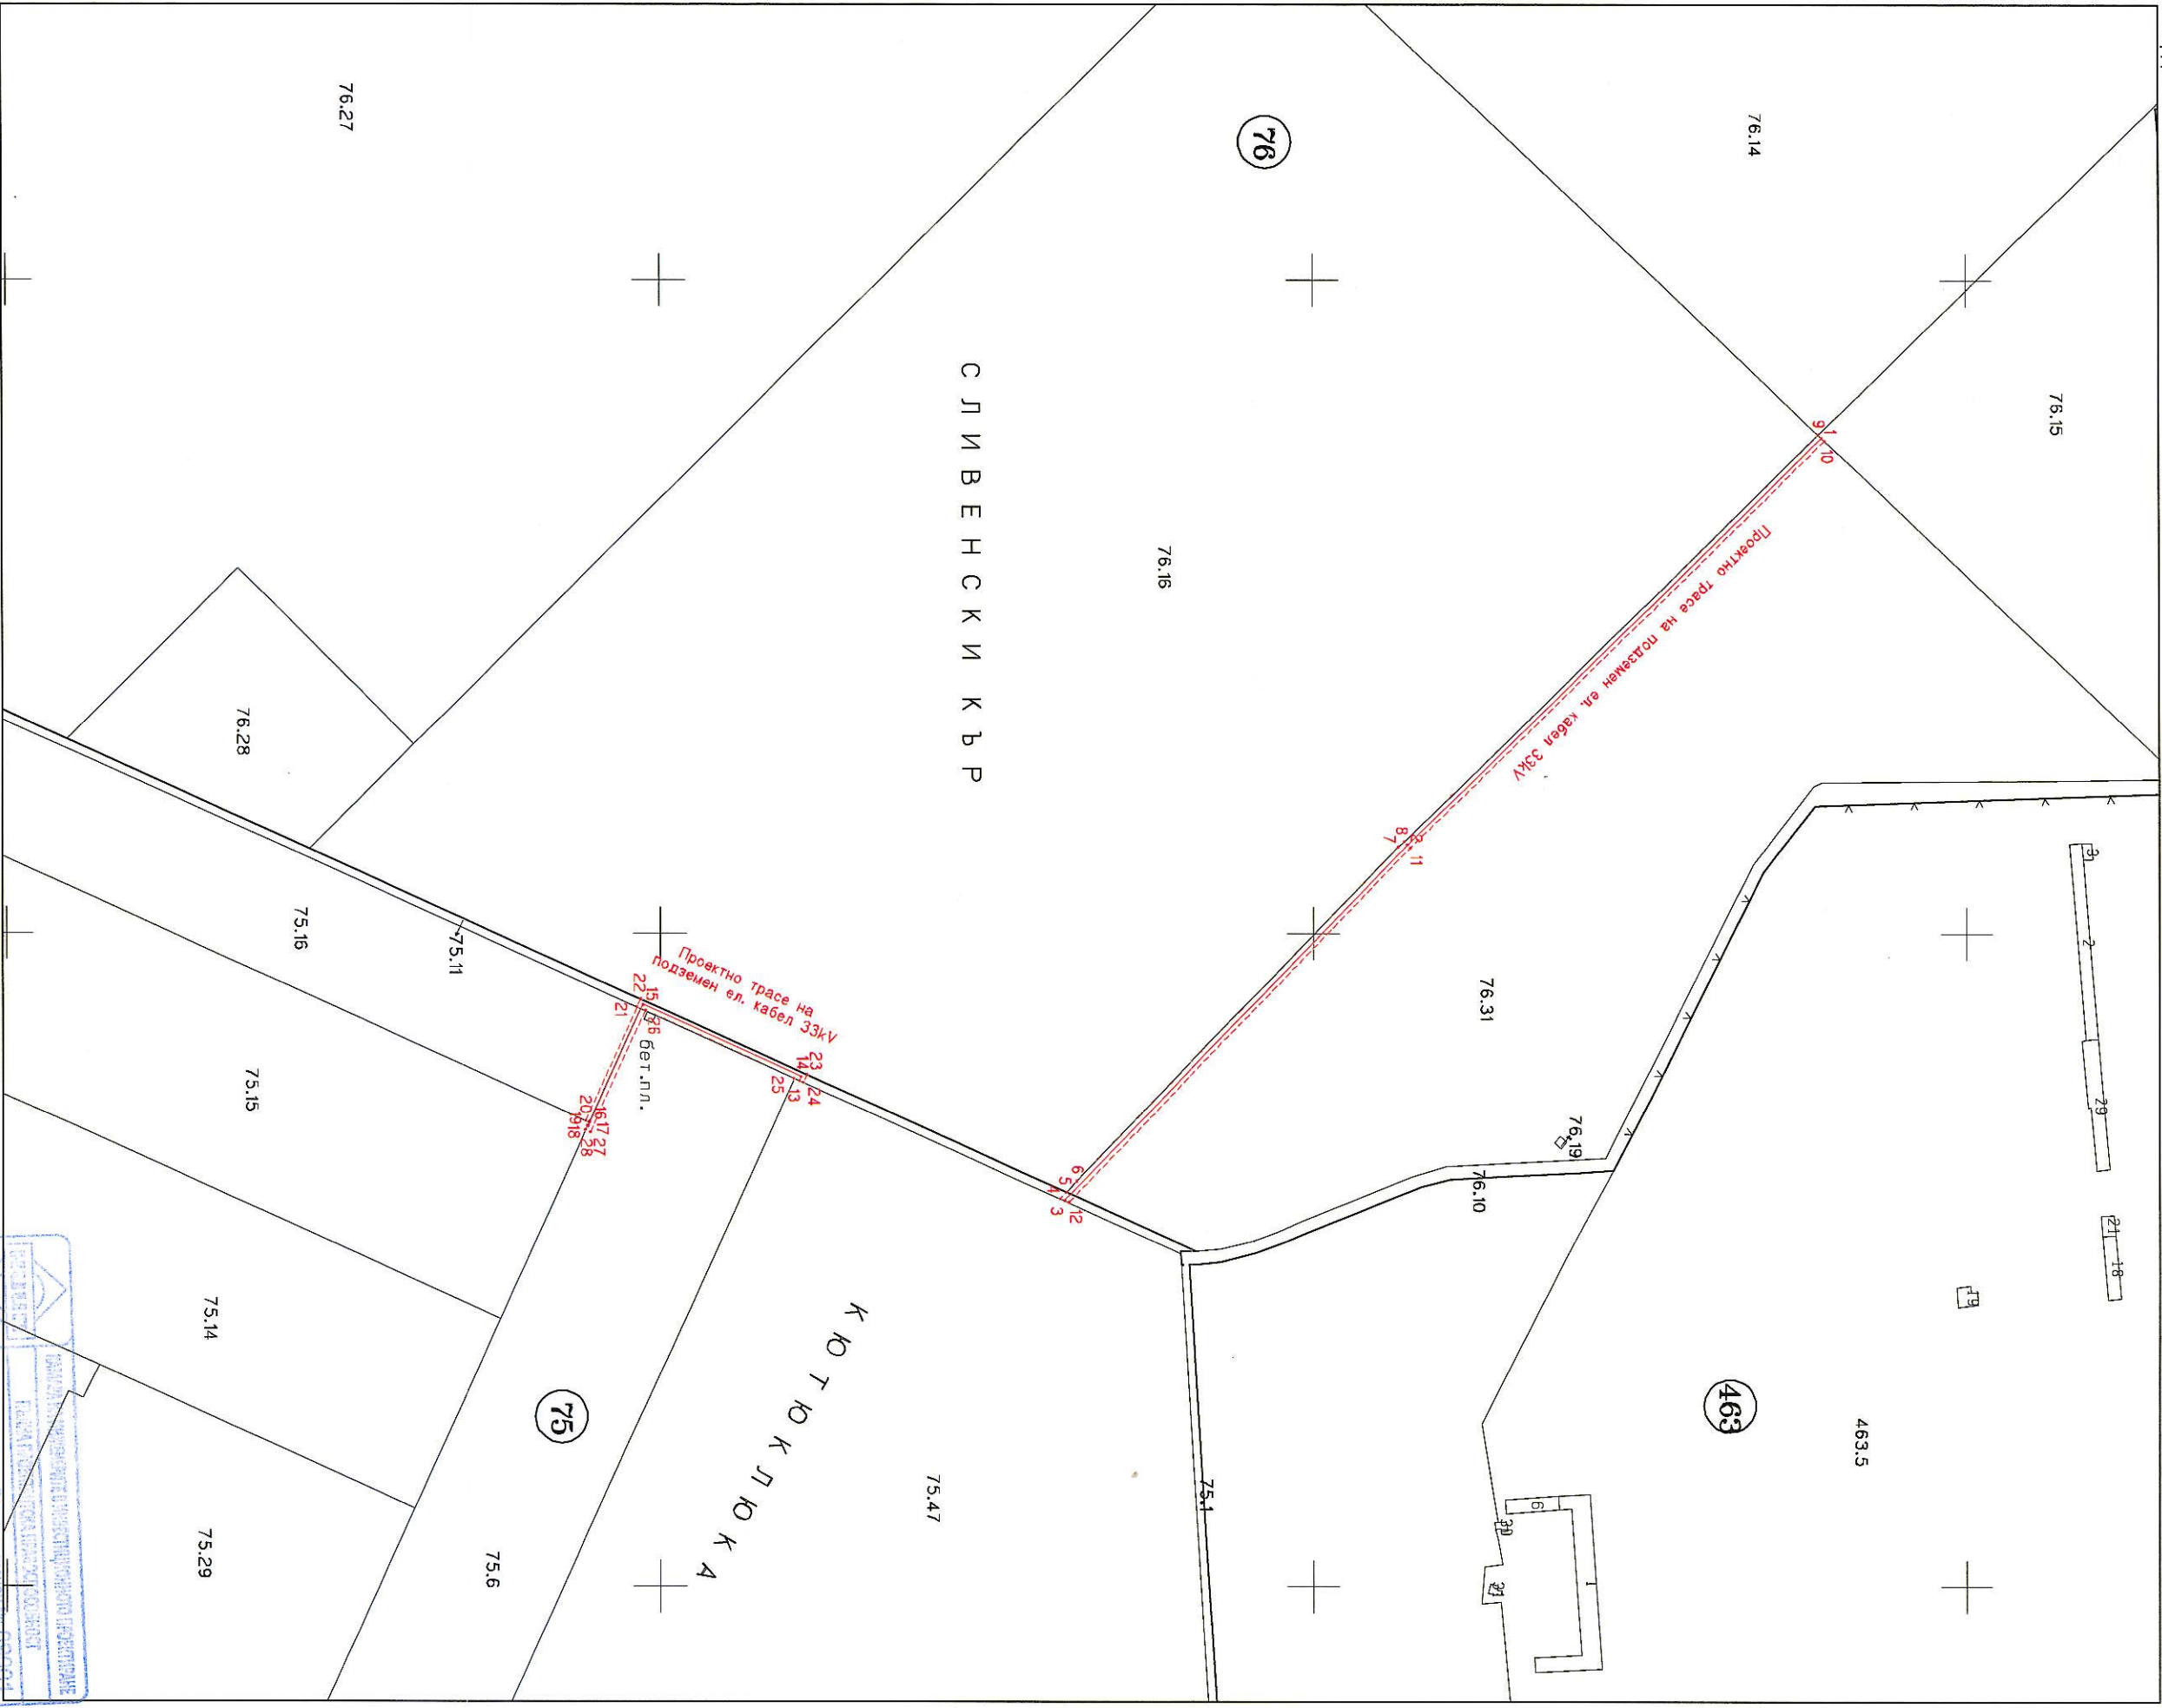

Декември, 2022г.г.д.
гр. Сливен

1:3000
1см. от картата=30м. от местността

НАЦИОНАЛЕН ИНЖЕНЕРСКИ СЪВЕТ РЕПУБЛИКА БЪЛГАРИЯ	
РЕГИСТРИРАНА ПРОФЕСИОНАЛНА ПОСЛУЖБА	
РЕГИСТРАЦИЯ № 00001	
ИЗДАВА	
Орган	Изработител: "Геоелектра" ЕООД
Частен проект на изготвянето	ПТГ Правоспособно лице: /инж. Мариана Маринова /
Съставител	
Ведещ инженер	