К-на с-ма 2005г.
Вис. с-ма Балтийска
Лист 1

# ПАРЦЕЛАРЕН ПЛАН

"КЛ 20 кV от разкъсване КЛ - 20кV на ТП Хидрострой до БКЗРУ - 20kV в ПИ 67338.99.141, м. Кише Дермен, гр. Сливен"

Област Сливен
Община Сливен
Землище Сливен

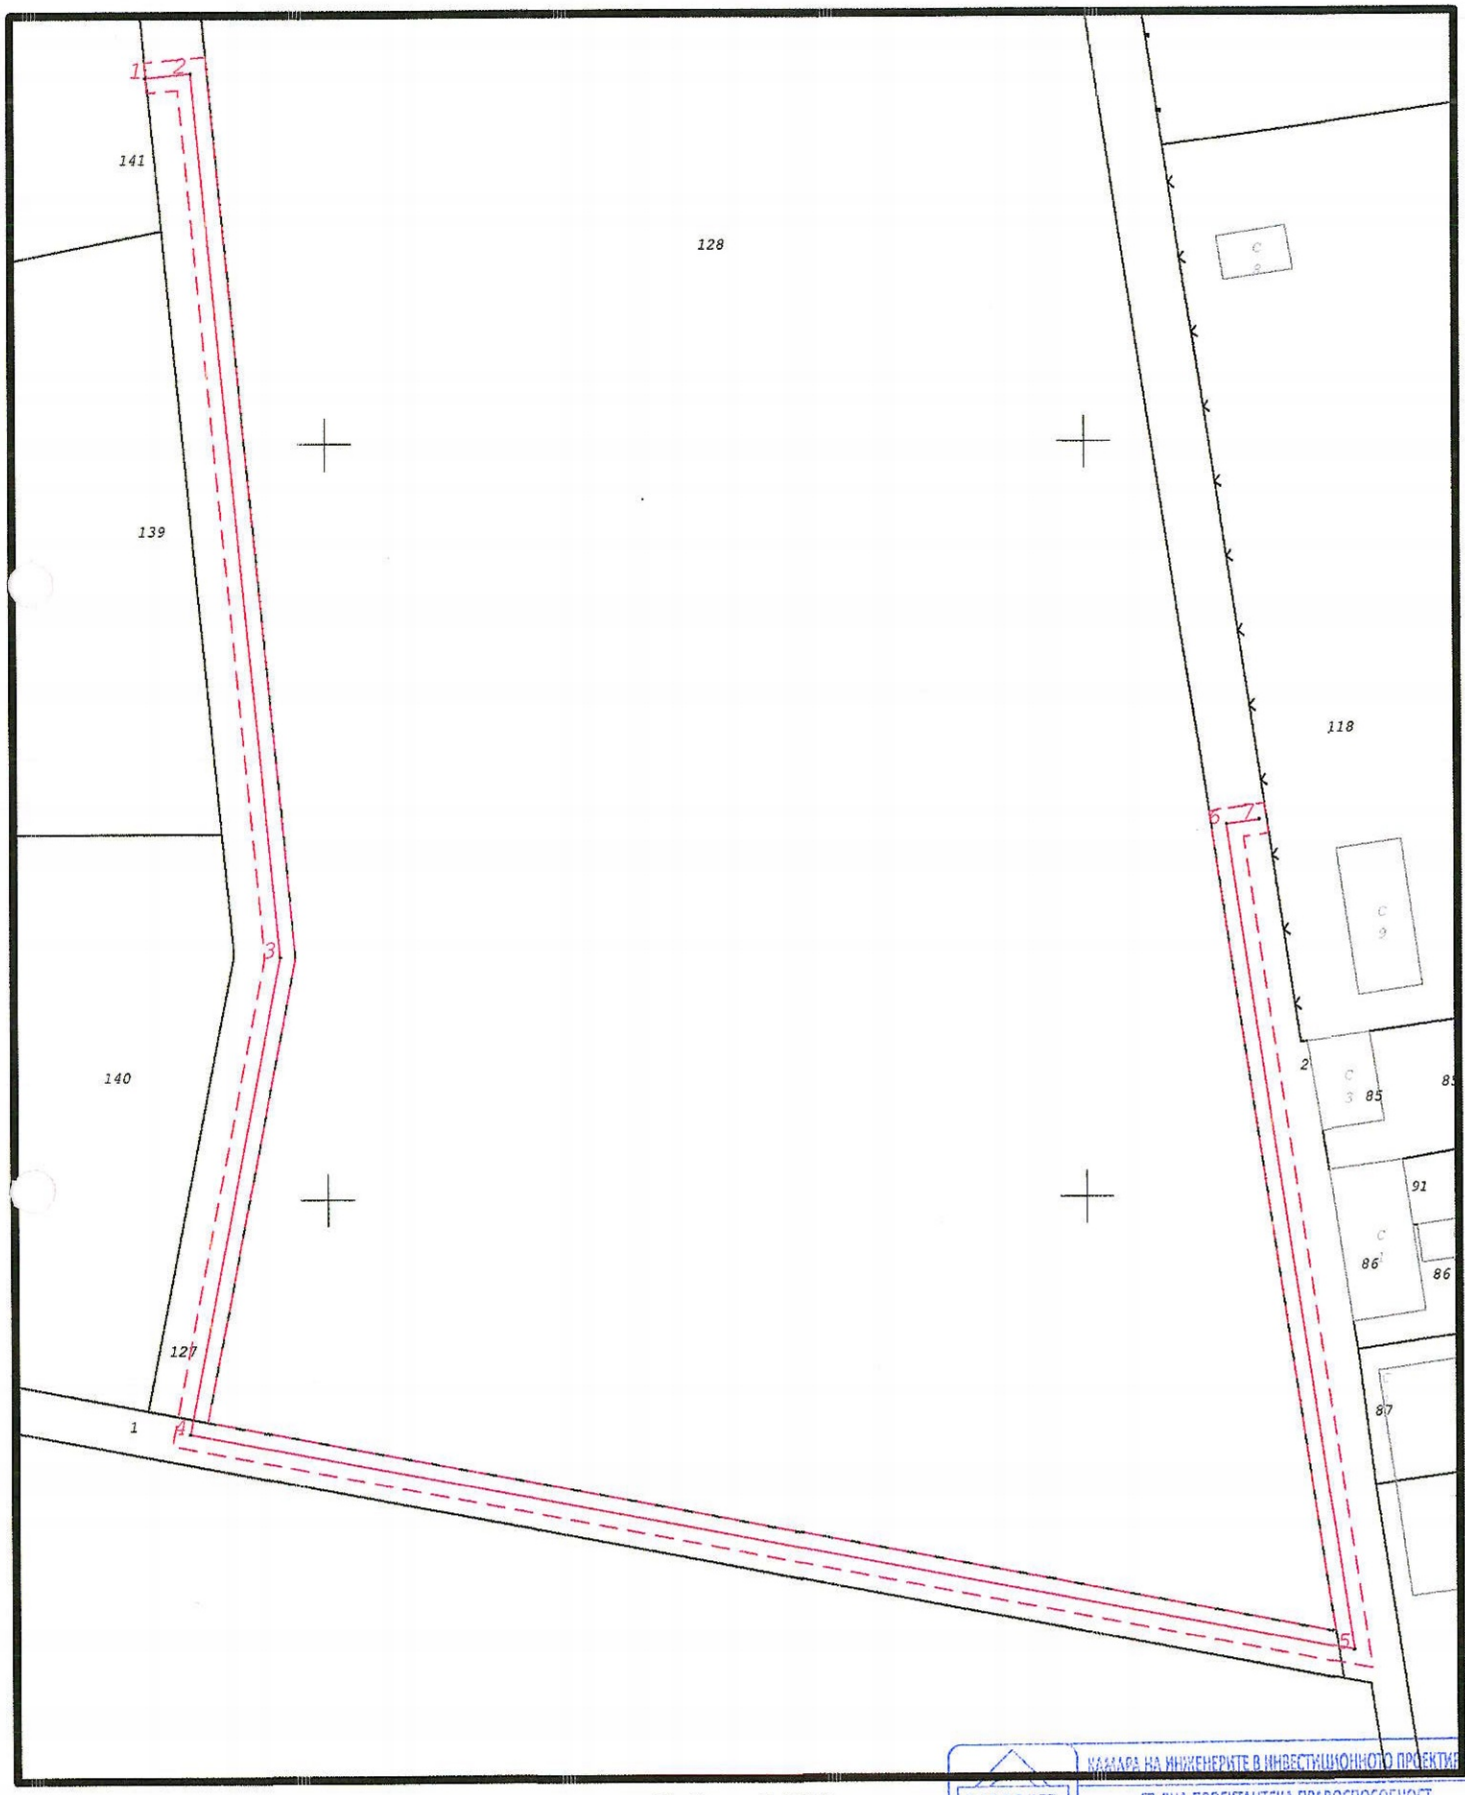


CadIS
Фирма "ПОЛИКАД" ЕООД
Дата: 12.12.2022г.

М 1 : 1000

Контролен инженер: Ивайло В.Георгиев
Лиценз No: 695/26.07.2001г.
Утвърдил: инж. /ГЕОРГИЕВ/

КАМАРА НА ИНЖЕНЕРИТЕ В ИНВЕСТИЦИОННОТО ПРОЕКТИРАНЕ
ПЪЛНА ПРОЕКТАНТСКА ПРАВОСПОСОБНОСТ
Регистрационен № 07066
инж. ИВАЙЛО ВЕЛИЧКОВ ГЕОРГИЕВ
Подпис .....
Секция: ГПГ
Части на проекта: по удостоверение за ПИП