




ВЪЗЛОЖИТЕЛ:
ОБЩИНА СЛИВЕН

РЕВИТАЛИЗАЦИЯ НА КОЛОДРУМА В ГРАД СЛИВЕН

АРХИТЕКТУРЕН КОНКУРС ЗА ИДЕЕН ПРОЕКТ

УЧАСТНИК №:

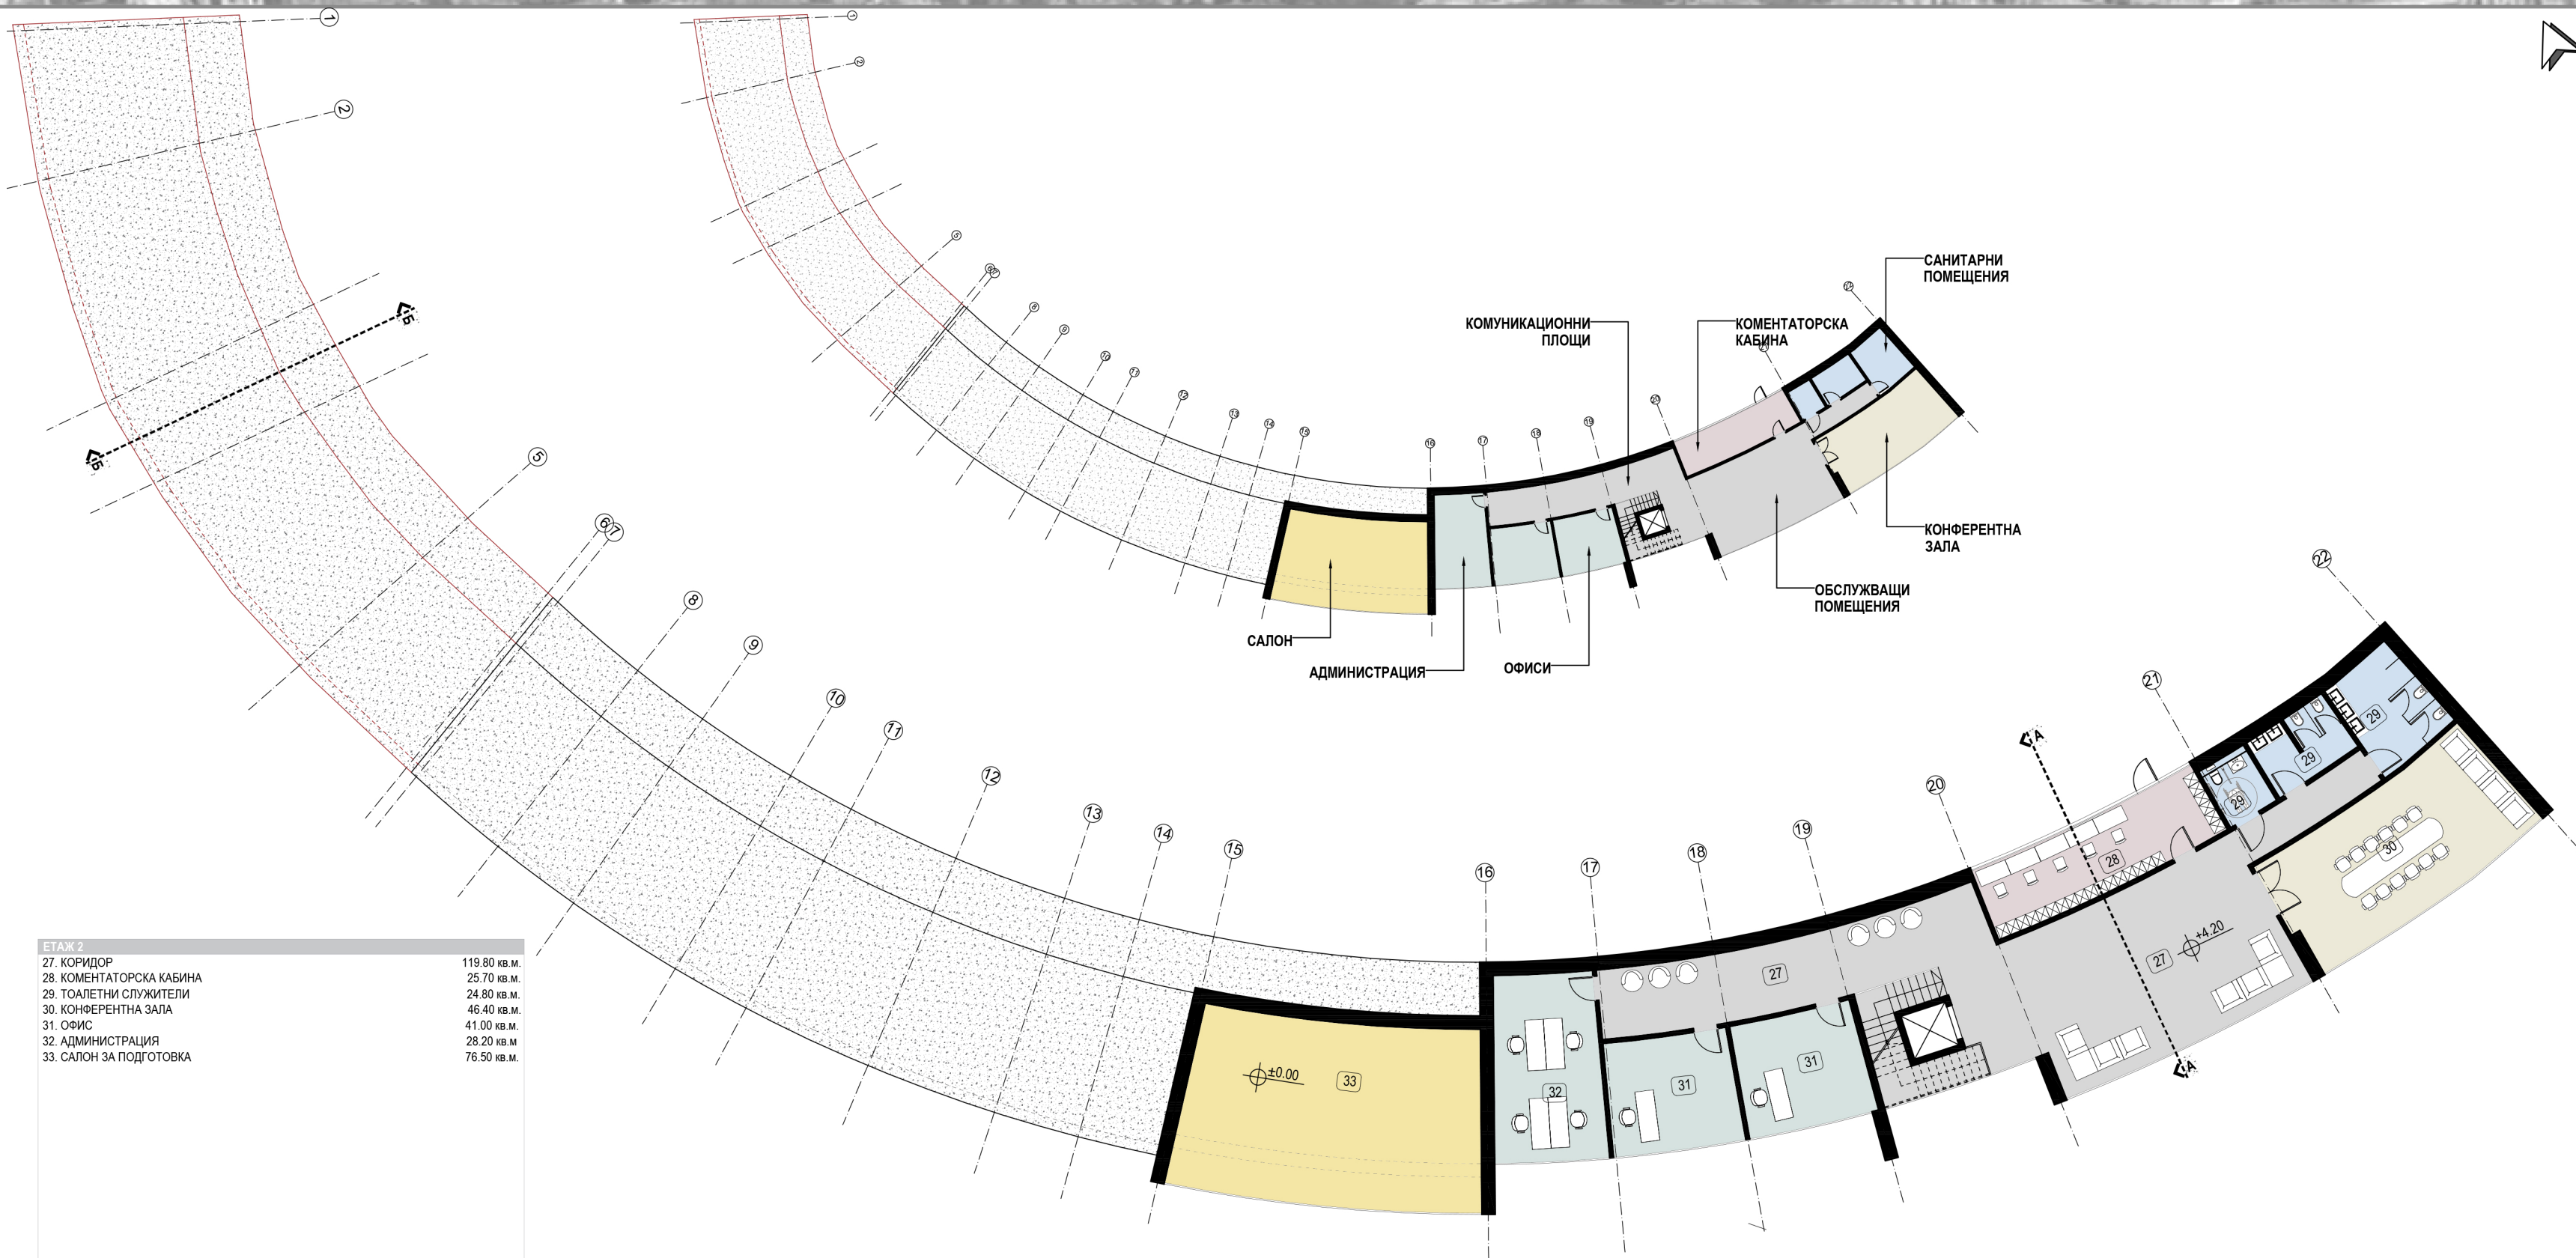

РАЗПРЕДЕЛЕНИЕ ВТОРИ ЕТАЖ М 1:200