

ОБЩИНСКИ СЪВЕТ - СЛИВЕН

РЕШЕНИЕ

№ 812

Приемане на решение за одобряване на ПУП – парцеларен план за линейните обекти на техническата инфраструктура за оптичен кабел в землищата на с.Гавраилово и с.Селиминово, общ.Сливен

На основание чл.21 ал.1 т.11 от ЗМСМА и чл.129 ал.1 от ЗУТ,

ОБЩИНСКИЯТ СЪВЕТ

РЕШИ:

Одобрява подробен устройствен план – парцеларен план за линейните обекти на техническата инфраструктура извън границите на населените места и селищните образувания за трасе на оптичен кабел в землищата на с.Гавраилово и с.Селиминово, общ.Сливен, като трасето извън границите на населените места преминава през ПИ 14275.12.141, ПИ 14275.14.47 и ПИ 14275.210.293, землище с.Гавраилово, с НТП „за селскостопански, горски, ведомствен път“ и ПИ 66041.37.38 и ПИ 66041.37.297, землище с.Селиминово, с НТП „за селскостопански, горски, ведомствен път“, всички общинска собственост.

Решението е прието на заседание на ОбС, проведено на 25.11.2021г.

ПРЕДСЕДАТЕЛ:/п/ ДИМИТЪР МИТЕВ

ПАРЦЕЛАРЕН ПЛАН

Координатна с-ма 2005г.

Вис. с-ма Балтийска


Лист 1

Ново оптично трасе в обхвата
на общински път в землището на с.Селиминово

Област Сливен

Община Сливен

Землище с.Селиминово

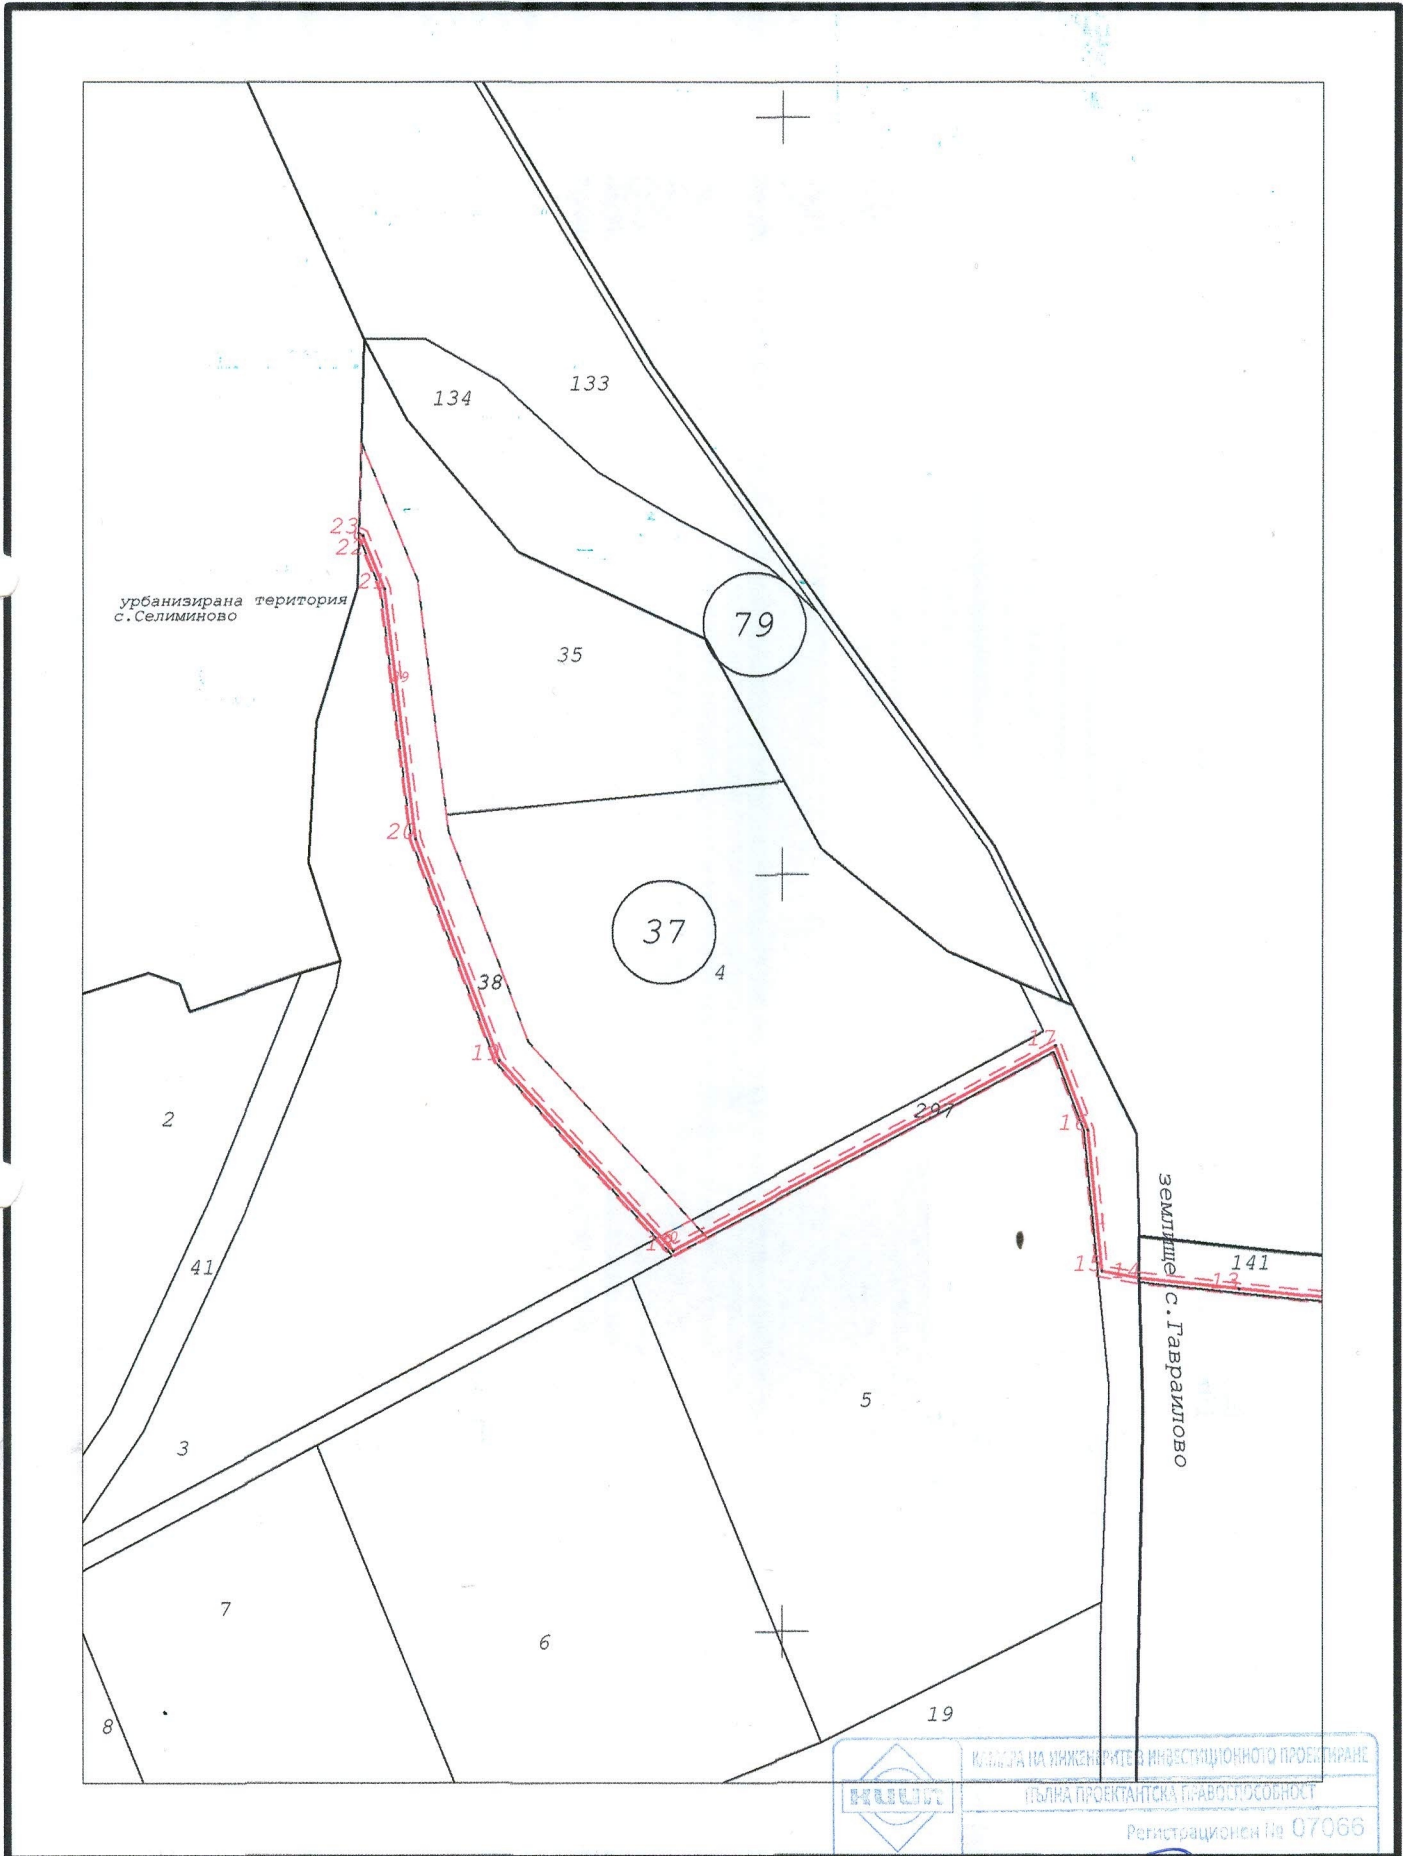

CadIS

Фирма "ПОКИКАД" ЕООД

Дата: 02.08.2021г.

М 1 : 1000

	КАТЕГОРИЯ НА ИНЖЕНЕРИТЕ И ИНВЕСТИЦИОННОТО ПРОЕКТИРАНЕ
	ПОЛНА ПРОЕКТАНТСКА ПРАВОСПОСОБНОСТ
Следва:	Регистрационен № 07066
Контролен инженер: ивайло В. Георгиев	Лиценз 695/26.07.2001г.
Части на проекта: по удостоверение за ППП	Утвърдил: ИНЖ./ГЕОРГИЕВ/ ВАЖИ С ВАЛИДНО УДОСТОВЕРЕНИЕ ЗА ППП ЗА ТЕРИТОРИЯТА

Координатна система 2005г.
Височинна система Балтийска
Лист 1

ПАРЦЕЛАРЕ

Ново оптично трасе в обхвата на общински



CadIS
Фирма "ПОЛИКАД" ЕООД
Дата: 02.08.2021г.

М 1 : 20

КАРЕН ПЛАН

Общински път в землището на с.Гавраилово

Област Сливен
Община Сливен
Землище с.Гавраилово



1 : 2000

Контролен инженер: Ивайло В.Георгиев
Лиценз No: 695/26.07.2001г.
Утвърдил: инж./ГЕОРГИЕВ/