


ИЗМЕНЕНИЕ НА ПУП ЗА ЧАСТИ ОТ КВ.9, КВ.12 И КВ.13,
С.БЯЛА, ОБЩ.СЛИВЕН

ПЛАН ЗА РЕГУЛАЦИЯ
М 1:1000

ОБЩИНА СЛИВЕН
ОДОБРЕН
с Решение № 633
от 20.05 2021 г.
на Общински съвет - Сливен

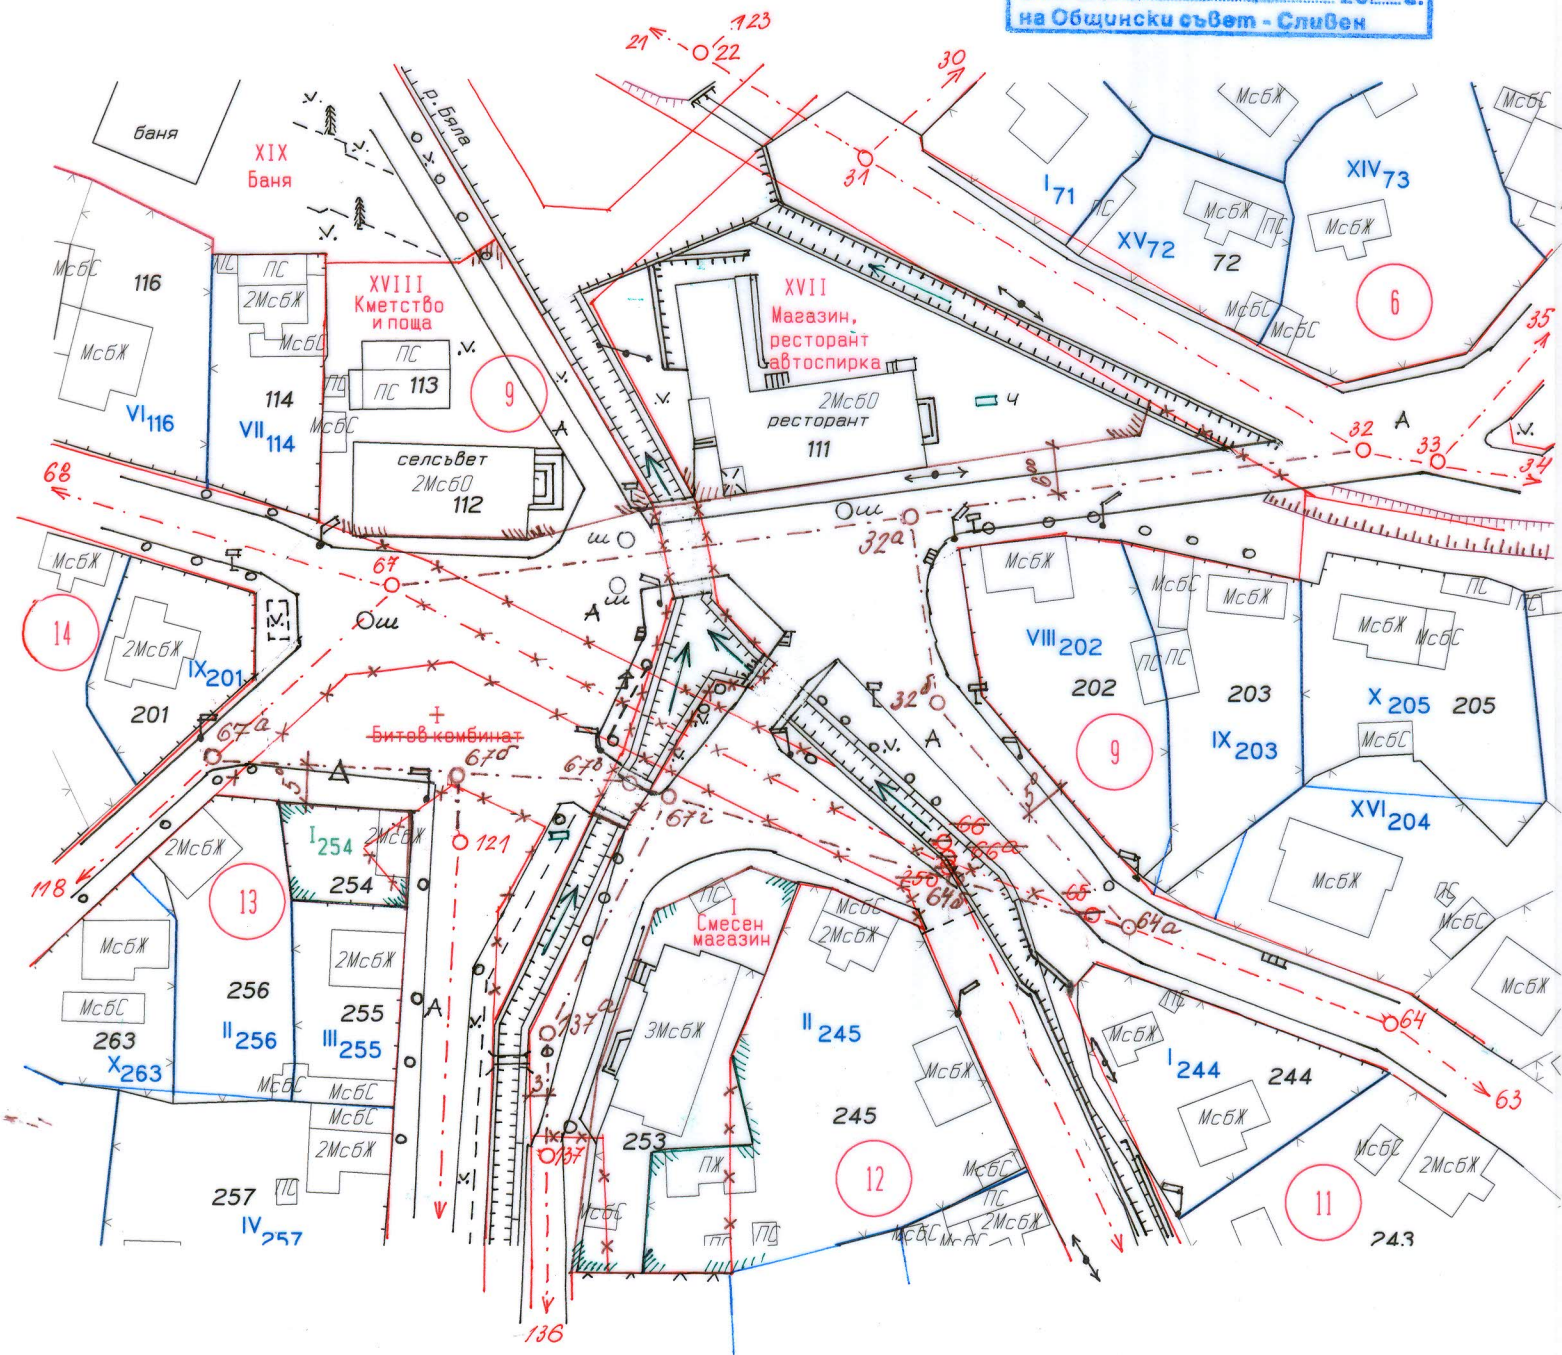

Изработен служебно в Дирекция "УТ",
при Община Сливен

март 2021 г.

	КОДЕСА НА ИДИЕНТИТЕ В ИНВЕСТИЦИОННОТО ПРОЕКТИВАНЕ
	ПЪЛНА ПРОЕКТАНСКА ПРАВОСПОСОБНОСТ
Секция:	Регистрационен № 09033
ГПГ	инж. ЯНА РУСКОВА АНГЕЛОВА
Част от проекта, по удостоверение за ПУП	Подпис:
	ВАЖИ С ВАЖНО КЪМЪСТОВЕРЕНИЕ ЗА ПЪЛНА ЗАЛУЧАТА ПОДПИСА

