


# ПАРЦЕЛАРЕН ПЛАН

за кабелни захранвания НН за Фотоволтаични централи с инсталирана мощност 99.66 kWp в

с. Старо село, община Сливен, УПИ I-159, кв.29

Координатна система БГС 2005  
Височинна система Балтийска

с. Старо село  
община Сливен

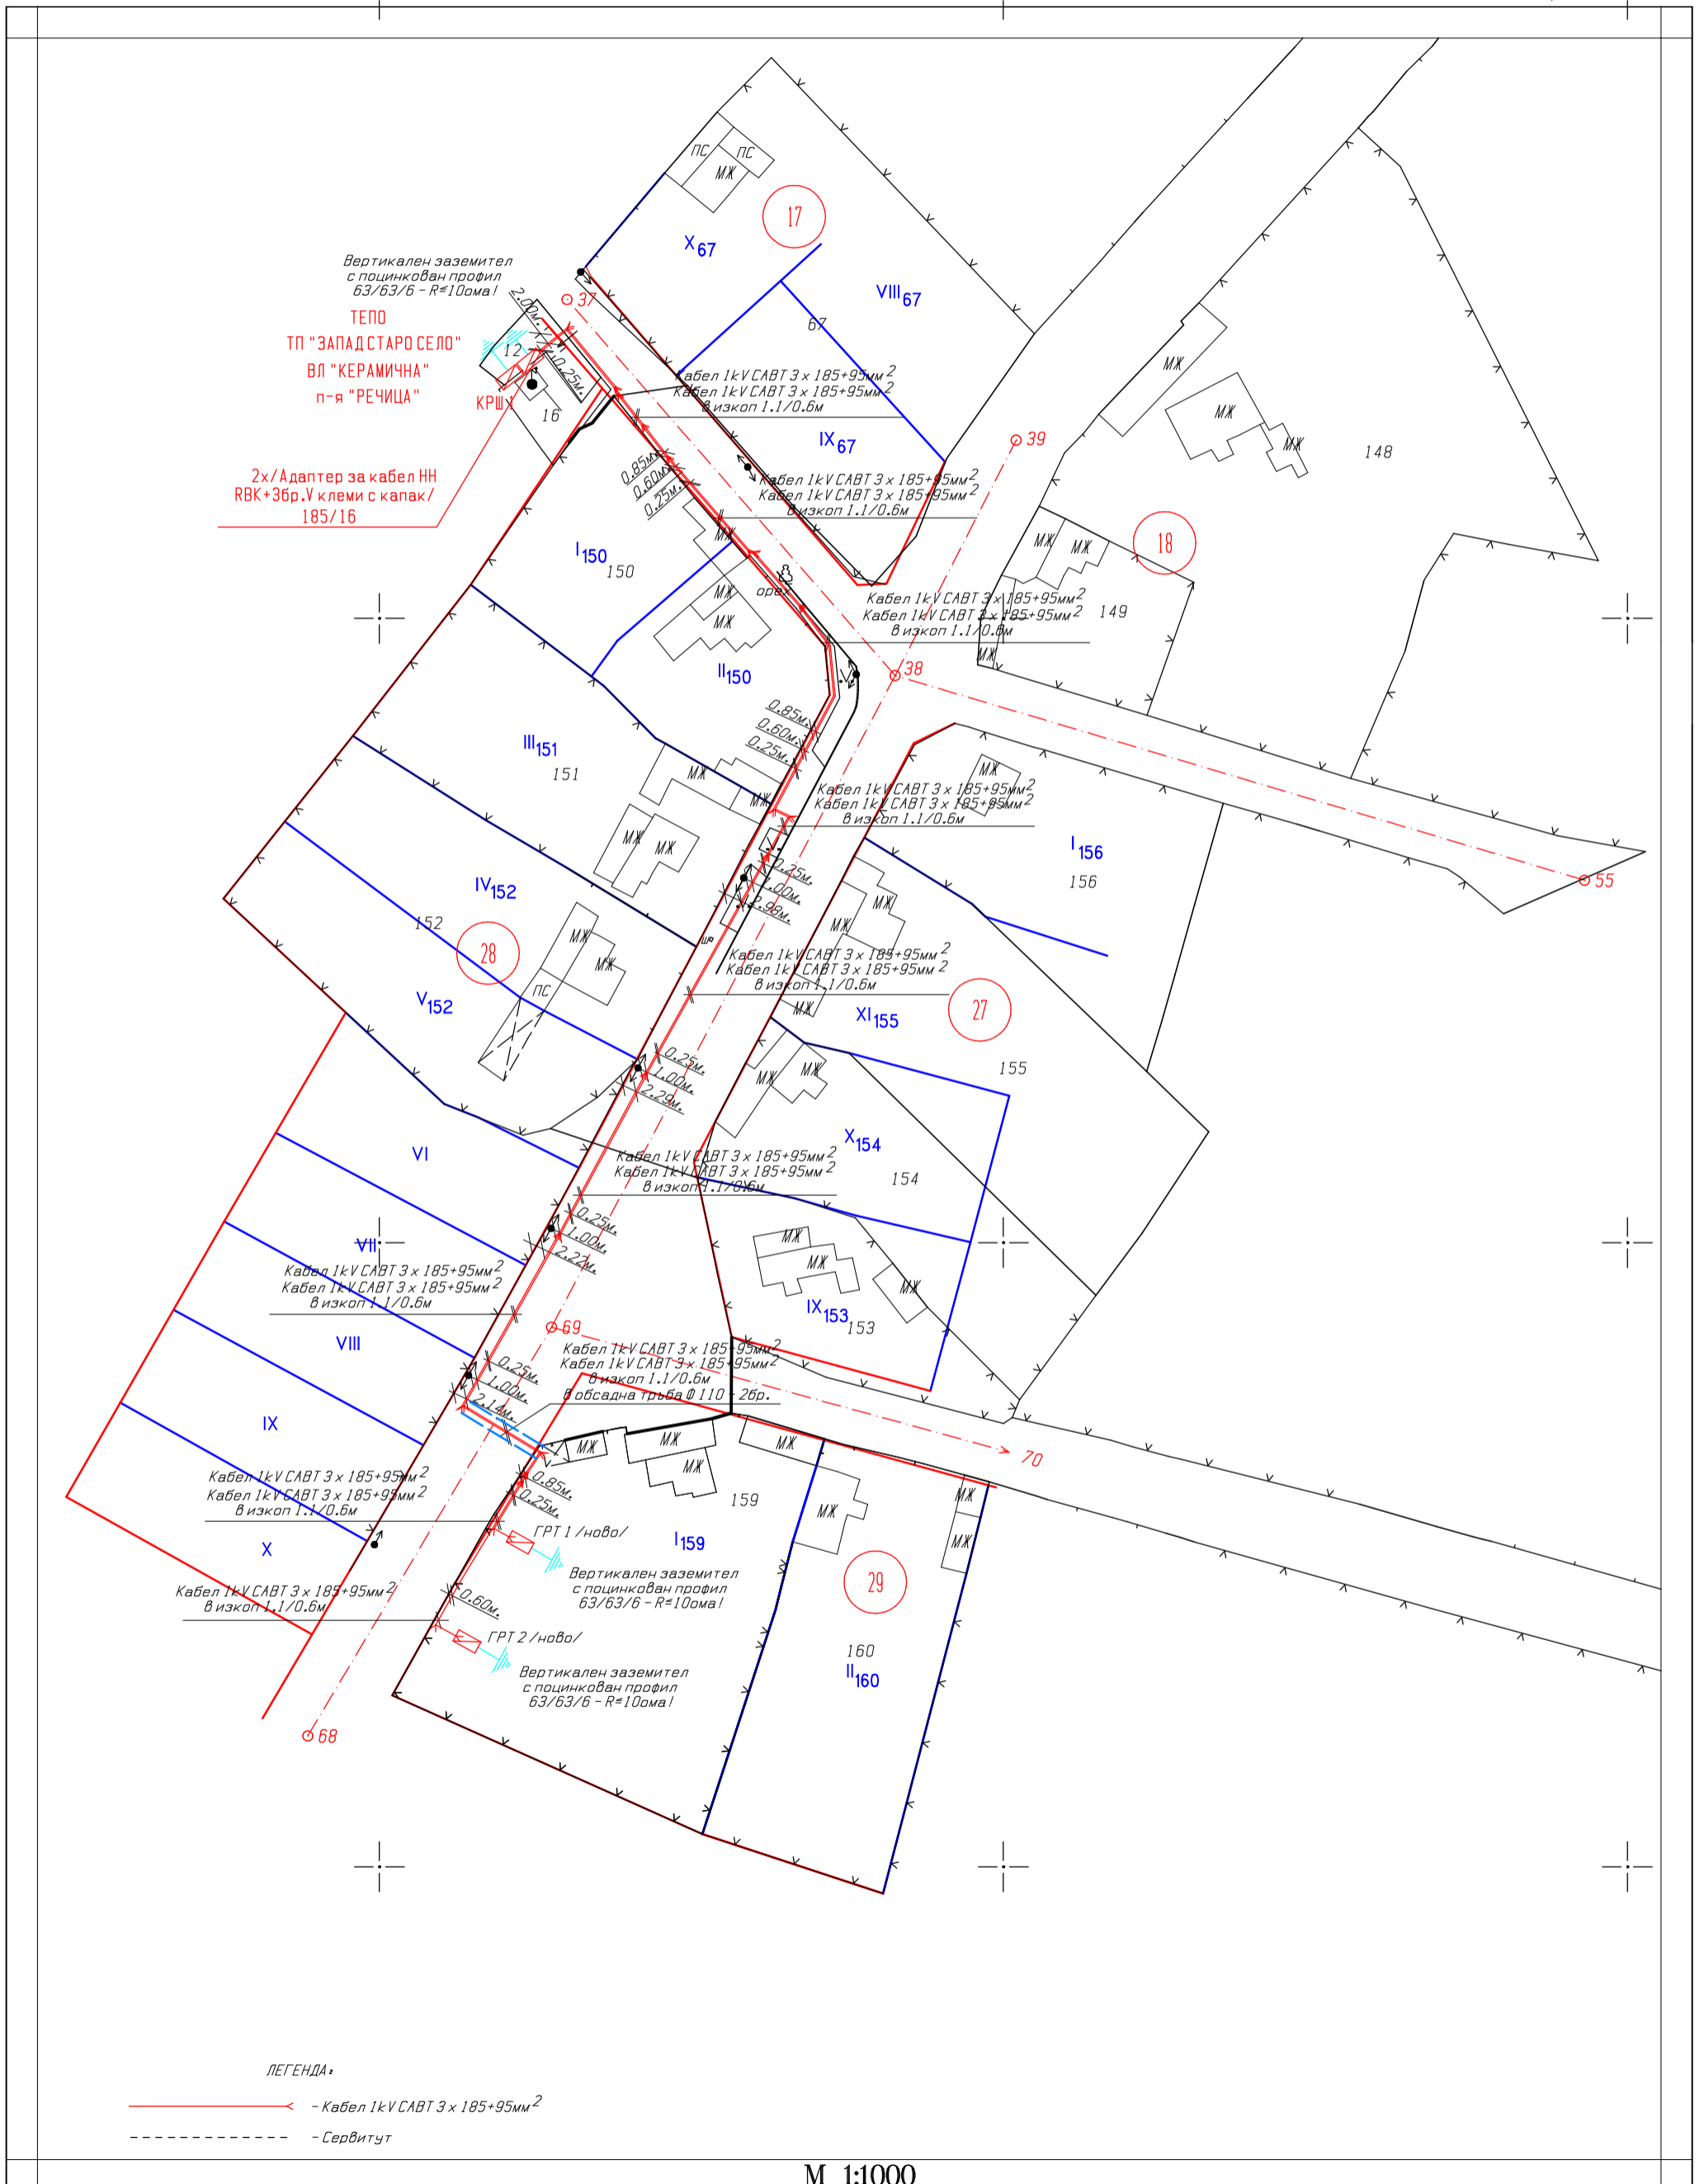

М 1:1000