


# ПАРЦЕЛАРЕН ПЛА

Област Сливен  
Община Сливен  
Землище Сливен

Трасе на Водопроводно отклонение за захранване  
на имот ПИ 67338.47.60, м. Сливевски кър, гр. Сливен.

Координатна система 1970г.  
Височинна система Балтийска  
Лист 1

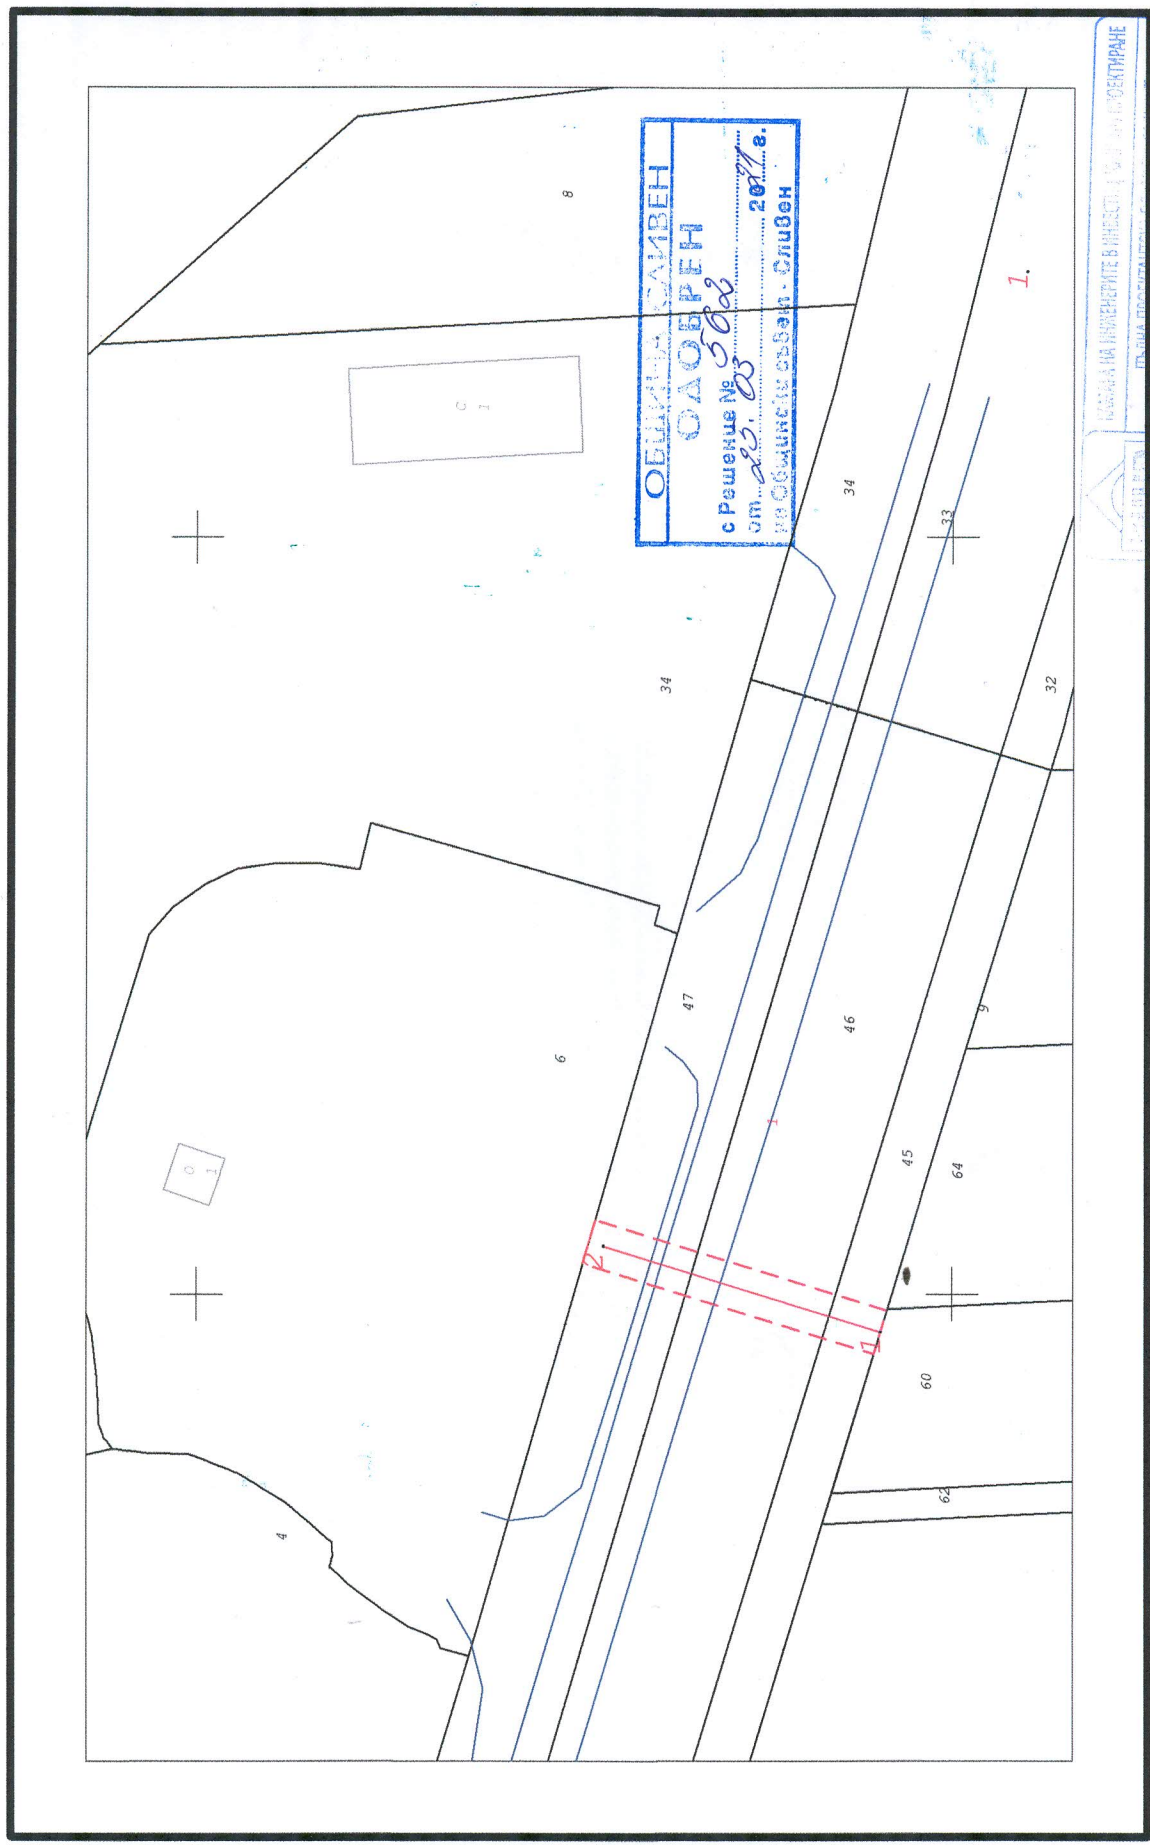

М 1 : 1000

CadIS  
Фирма ПОЛИКАД ЕООД  
Дата: 22.07.2020г.

Контролен инженер: Ивайло В. Георгиев  
Лиценз №: 695/26.07.2001г.

Секция: ИЖ. ПП  
Утвърдил: Части на проекта по удостоверение за ПП

Полус

ОБЩИНА СЛИВЕН  
ОТДЕЛЕНИЕ ЗА ПРОЕКТИРАНЕ  
Инженер: Ивайло В. Георгиев  
Лиценз №: 695/26.07.2001г.  
ИЖ. ПП  
Части на проекта по удостоверение за ПП  
ВАН СЛАВЯНОВ  
Полус

# ОБЩИНСКИ СЪВЕТ - СЛИВЕН

---

## РЕШЕНИЕ

№ 562

*Приемане на решение за одобряване на ПУП – парцеларен план за линейните обекти на техническата инфраструктура за водопроводно отклонение в землището на гр.Сливен*

На основание чл.21 ал.1 т.11 от ЗМСМА и чл.129 ал.1 от ЗУТ,

## ОБЩИНСКИЯТ СЪВЕТ

### РЕШИ:

Одобрява подробен устройствен план – парцеларен план за линейните обекти на техническата инфраструктура извън границите на населените места и селищните образувания за трасе на водопроводно отклонение от съществуващ водопровод  $\Phi$  100 в ПИ 67338.47.47 до ПИ 67338.47.60 и преминаващ през ПИ 67338.47.45 с НТП „за селскостопански, горски, ведомствен път“, ПИ 67338.47.46 с НТП „дере“ и ПИ 67338.47.47 с НТП „за първостепенна улица“, местност „Сливенски кър“, землище гр.Сливен.

Решението е прието на заседание на ОбС, проведено на 25.03.2021г.

ПРЕДСЕДАТЕЛ:/п/ ДИМИТЪР МИТЕВ