



ПУП ПАРЦЕЛАРЕН ПЛАН

Координатна с-ма 2005г. Кабелно захранване НН за Фотоволтаична централа с инсталирана мощност
Вис. система 1970г. 249,61 kWp в гр.Сливен, общ. Сливен, ПИ 67338.107.10

Община Сливен
Област Сливен

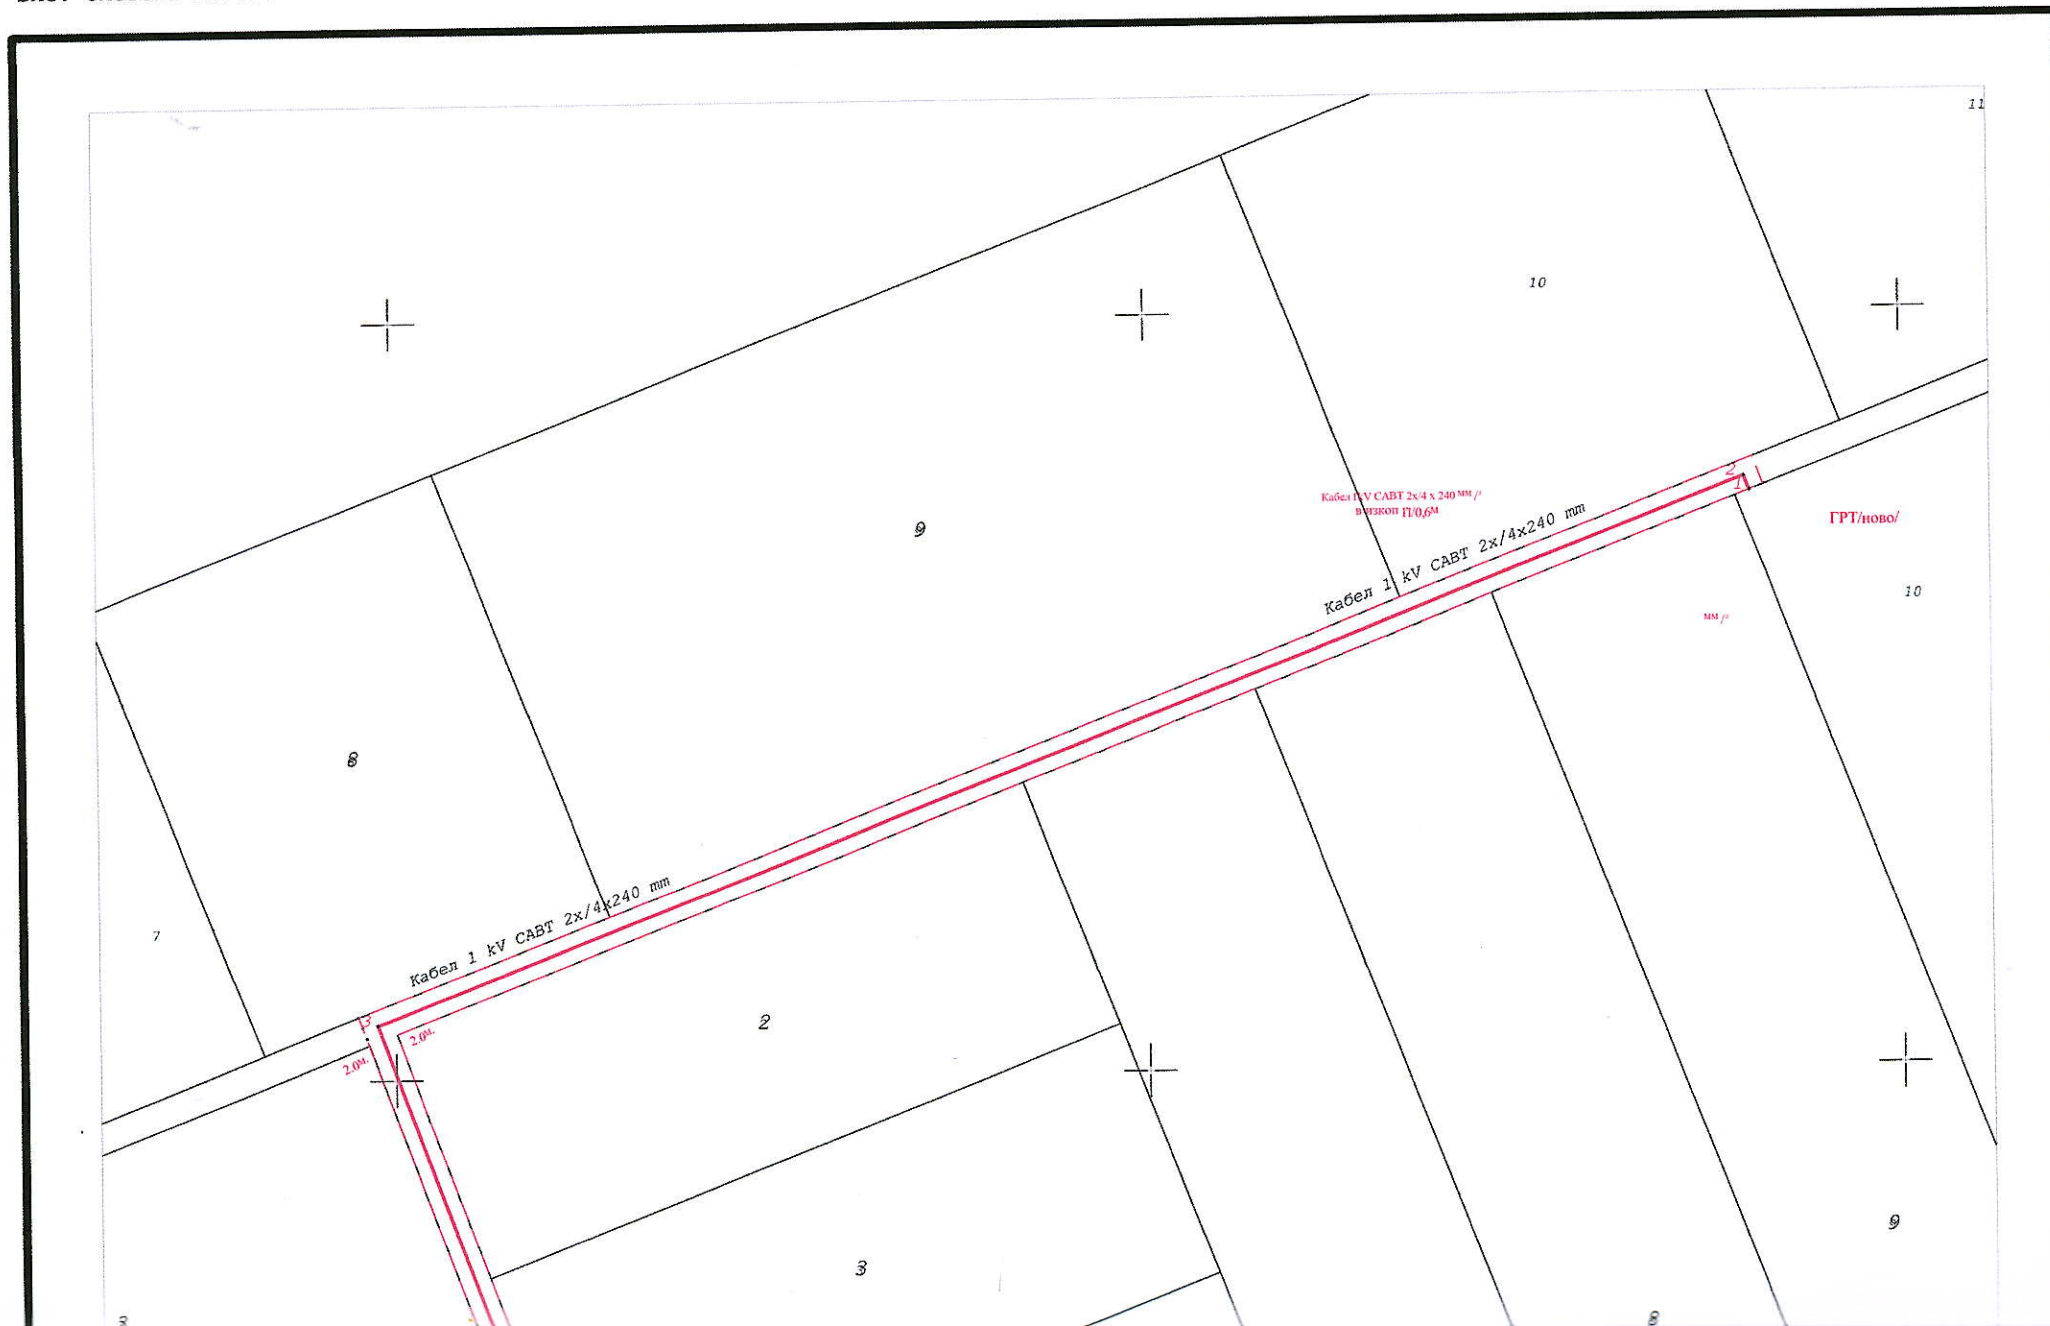

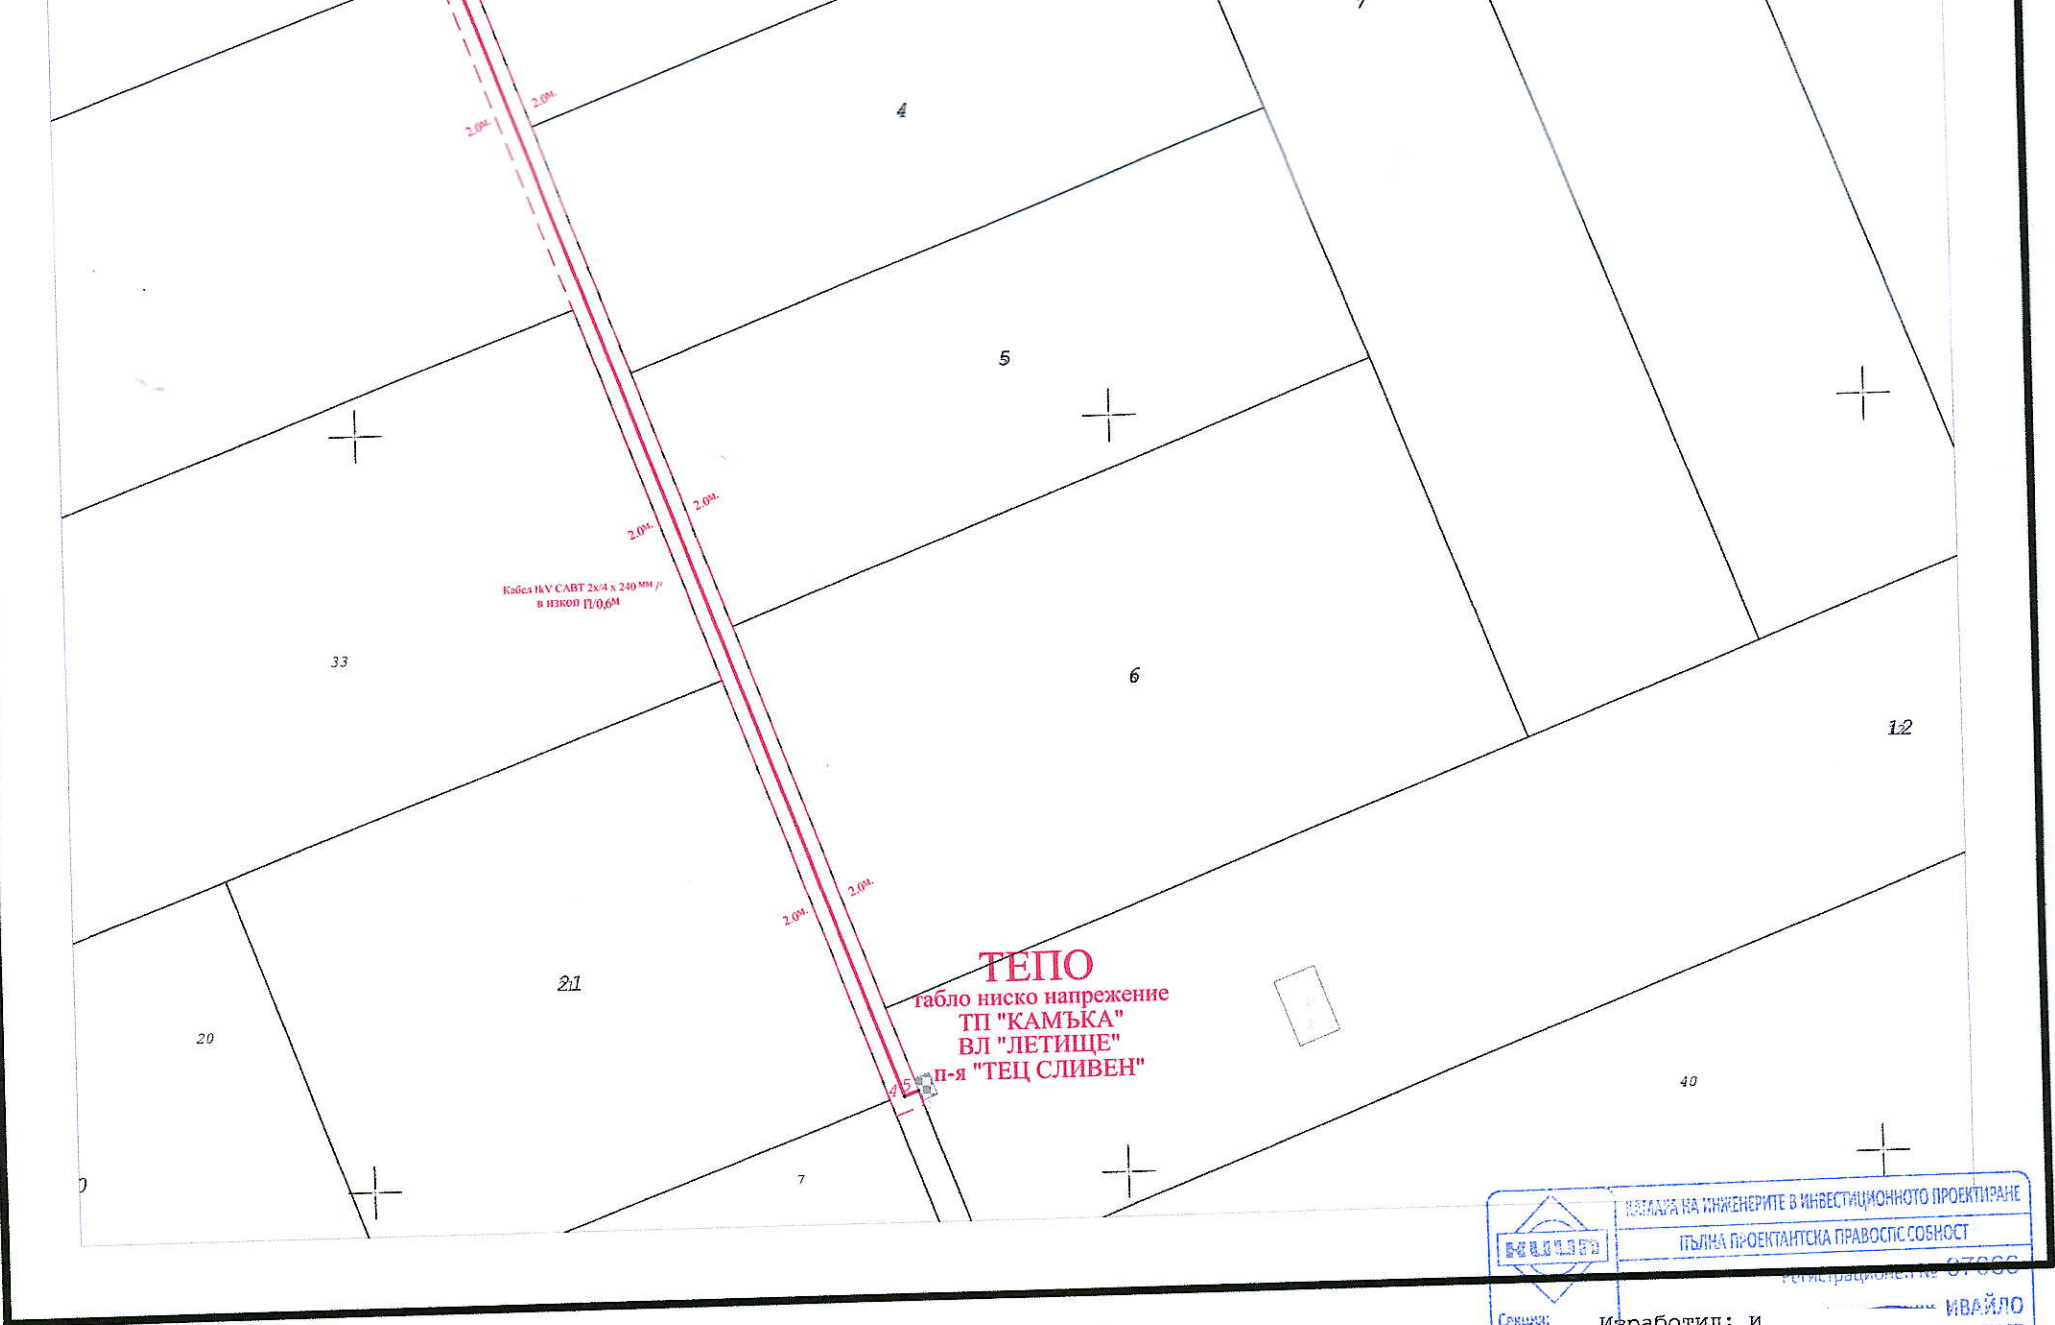

Дата : 02.05.2023г.

М 1 : 1000

	ИНСТИТУТ НА ИНЖЕНЕРИТЕ В ИНВЕСТИЦИОННОТО ПРОЕКТИРАНЕ	
	ПЪЛНА ПРОЕКТАНТСКА ПРАВООБЛАГАТЕЛНА СЪБНОСТ	
Секция:	Изработил: и	ИВАЙЛО БОРТИЕВ
Част от проекта: по удостоверение за ППД	*Подпис: _____	
ВАЛИДНО С ВАЛИДНО УДОСТОВЕРЕНИЕ ЗА ППД ЗА ТЕКУЩАТА ГОДИНА		