



ПАРЦЕЛАРЕН ПЛАН

Координа с-ма 2005г.
Вис. с-ма Балтийска

Кабел 1 к. за присъединяване на ФЕЦ в ПИ идент.35660.26.132


Община Сливен
село Камен

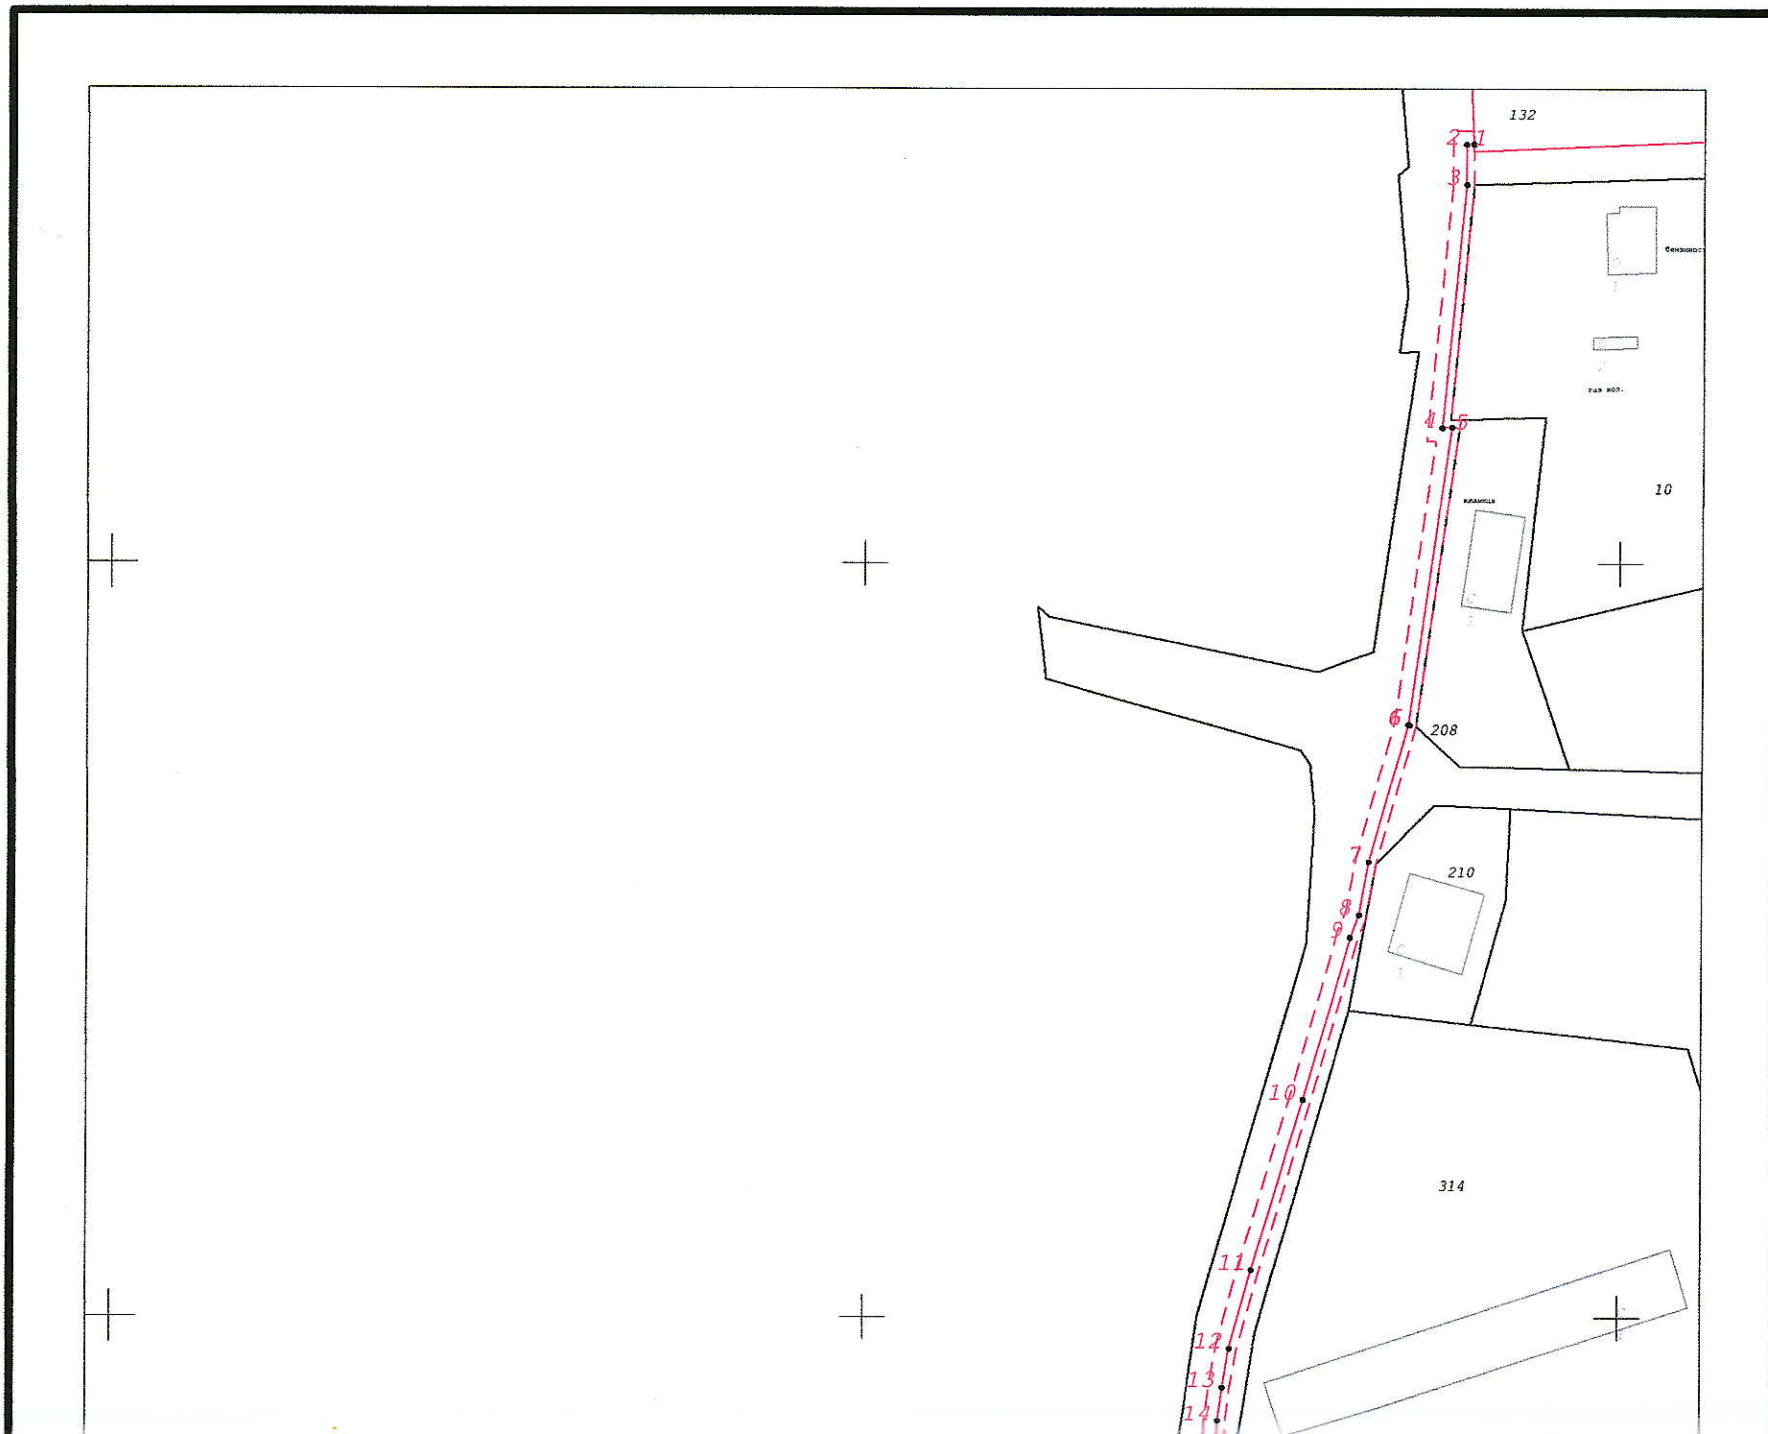

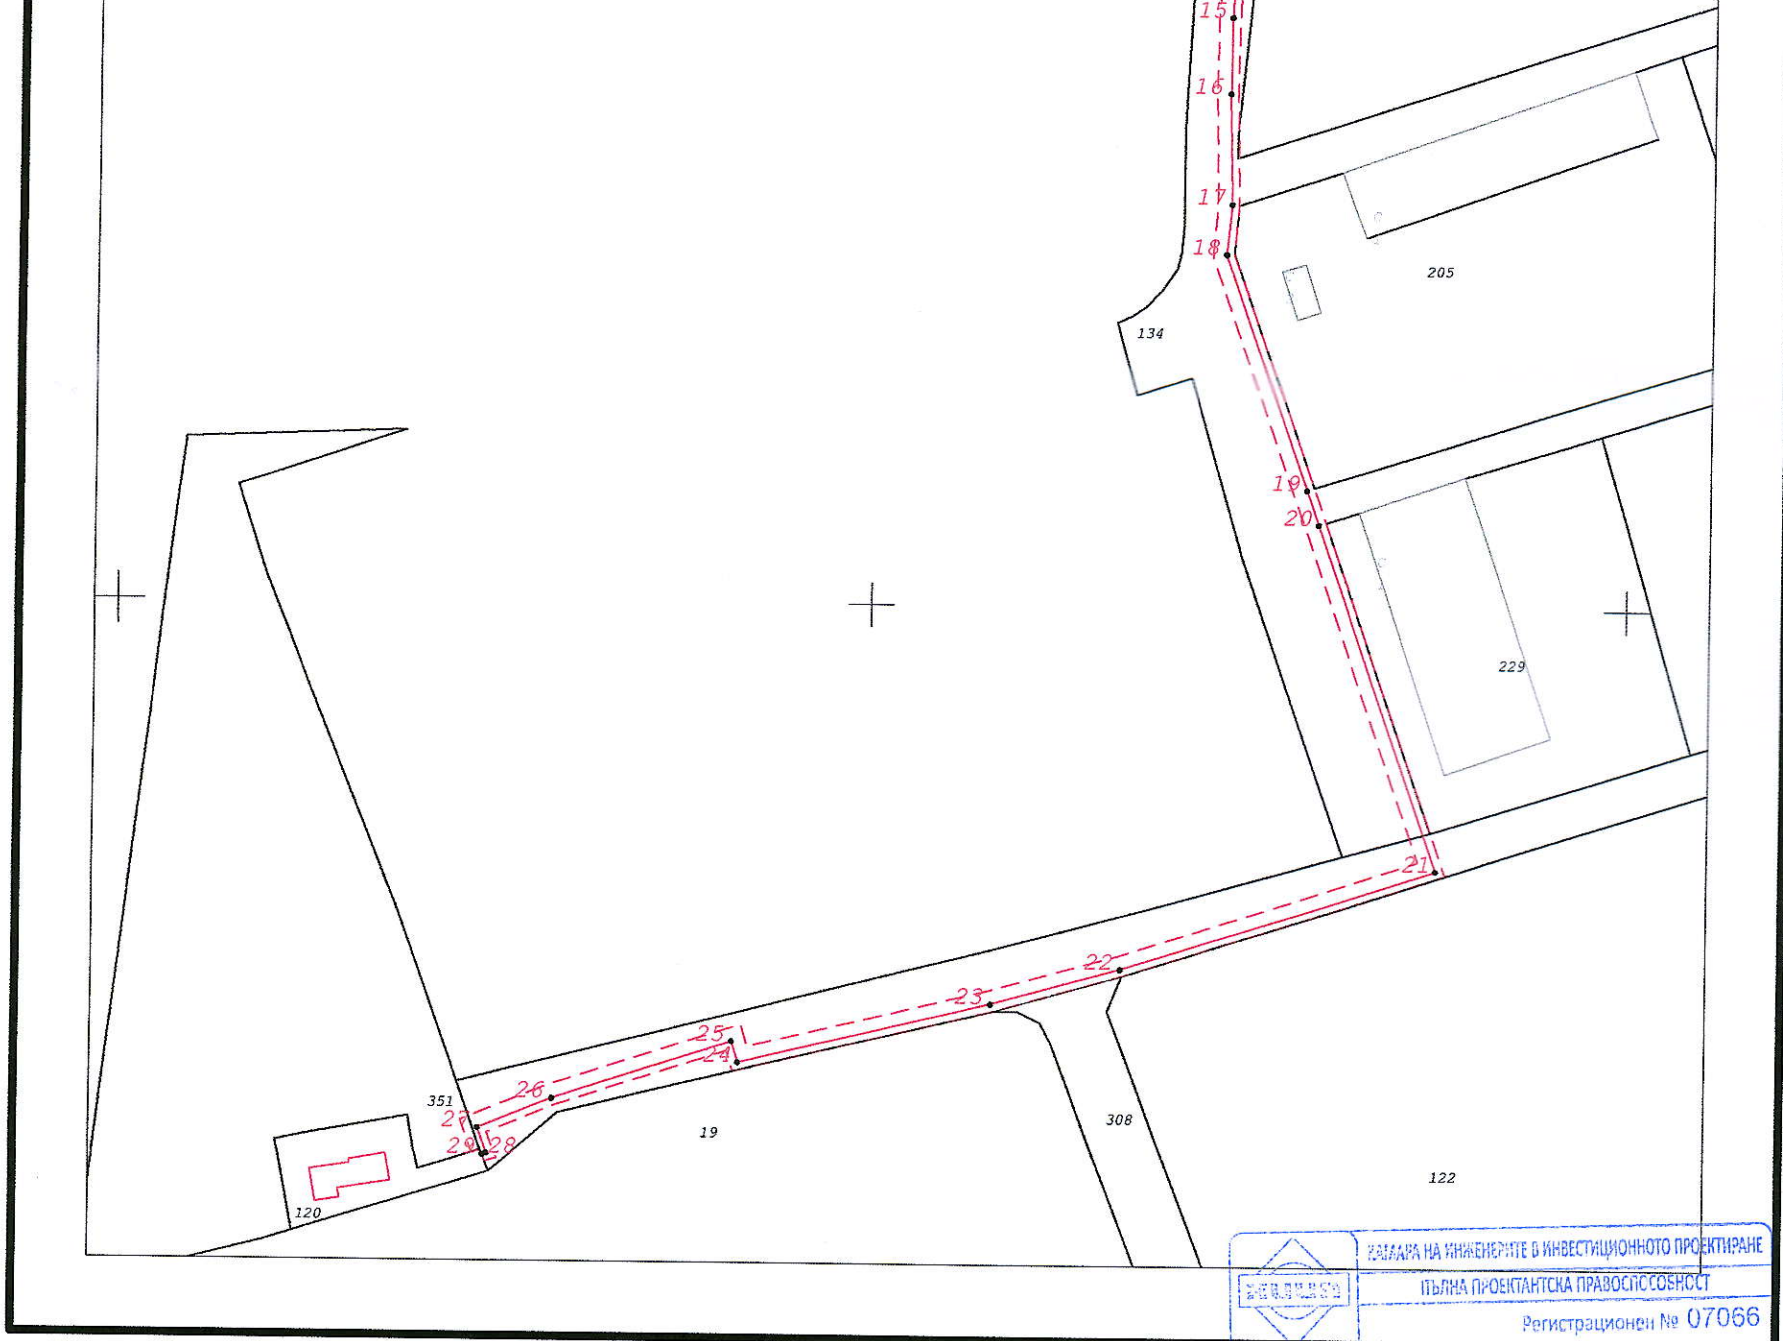

Дата : 20.03.2023г.

М 1 : 1000

	КАМАРА НА ИНЖЕНЕРИТЕ В ИНВЕСТИЦИОННОТО ПРОЕКТИРАНЕ	
	ПЪЛНА ПРОЕКТАНТСКА ПРАВОСПОСОБНОСТ	
Регистрационен № 07066		
Селция:	Изработил: инж. Ив:	инж. ИВРАДИ ИВГЕОРГИЕВ
Части на проекта: по удостоверение за ПП		САЖИ С ВАЛИДНО УДОСТОВЕРЕНИЕ ЗА ПП ЗА ТЕКУЩАТА ГОДИНА