

ПАРЦЕЛАРЕН ПЛАН

К-на с-ма 2005г.

Кабелно Захранване 1 kV за ФЕЦ 200kW от ТП „Мотофое“
до ГРТ в ПИ 67338.601.67 по КККР на град Сливен


Област Сливен

В-на с-ма Балтийска

Община Сливен

Лист 1

Землище гр.Сливен

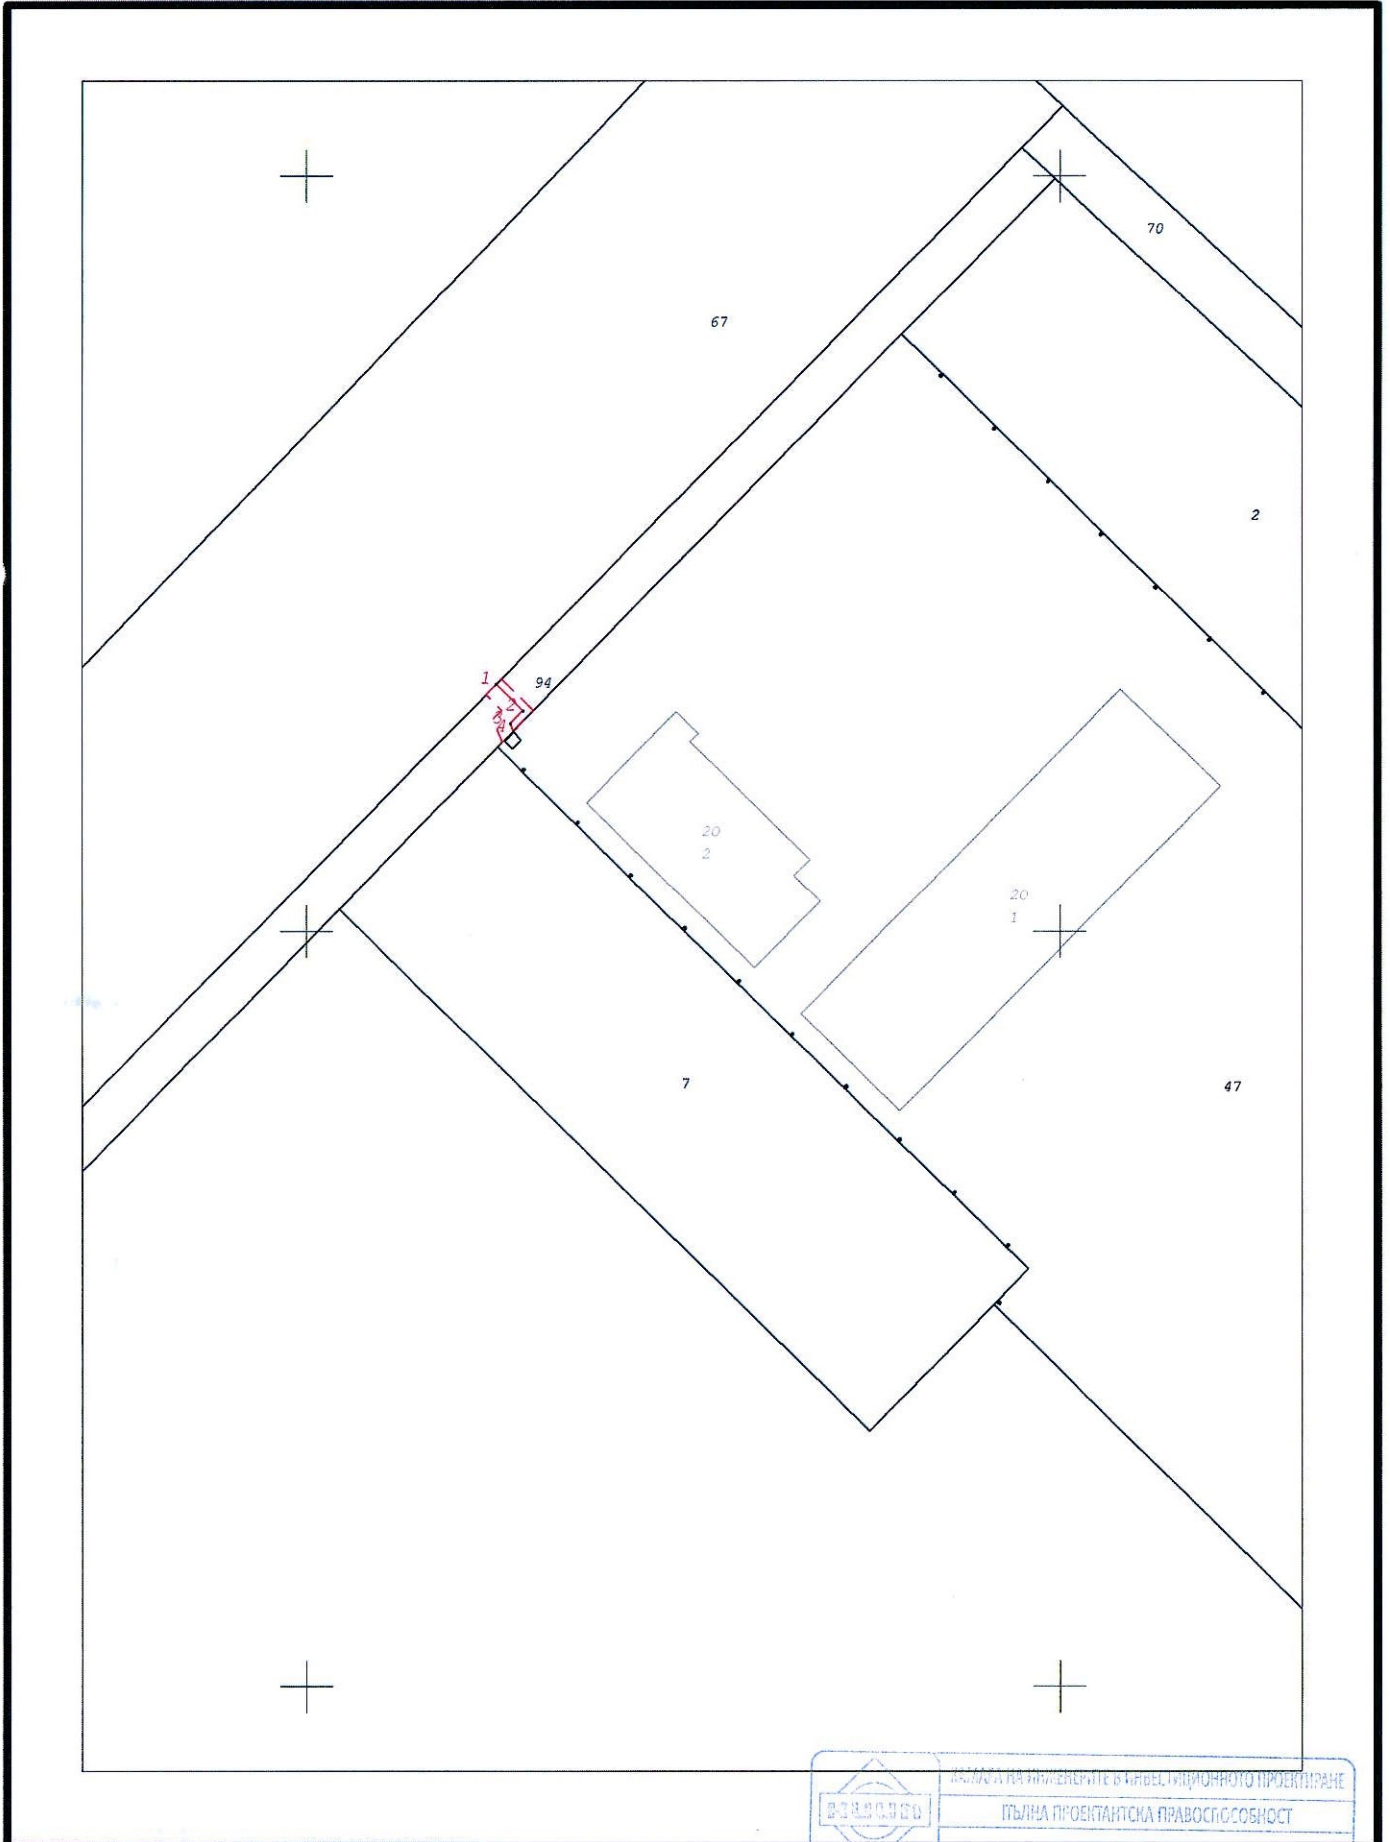

CadIS

Фирма "ПОЛИКАД" ЕООД

Дата: 10.09.2023г.

М 1 : 1000

	КАДАСТРАЛНИ МЕРНИТЕ ВЪВЕДЕНИЯ ИЛИ ПРОЕКТИРАНЕ
	ПЪЛНА ПРОЕКТАНСКА ПРАВОСОБОБНОСТ
ГПГ	регистрационен № 07000
Контролен инженер: Ивайло В. Георгиев	Лиценз No: 69
Части на проекта по удостоверение за ПП	Утвърдил: инж./ГЕОРГИЕВ/ Подпис

ОБЩИНСКИ СЪВЕТ - СЛИВЕН

Р Е Ш Е Н И Е

№ 18

Приемане на решение за одобряване на ПУП – парцеларен план за линейните обекти на техническата инфраструктура за ел. кабел до имот 67338.601.67 в землище гр. Сливен

На основание чл.21 ал.1 т.11 от ЗМСМА и чл.129 ал.1 от ЗУТ,

ОБЩИНСКИЯТ СЪВЕТ

Р Е Ш И:

Одобрява подробен устройствен план – парцеларен план за линейните обекти на техническата инфраструктура извън границите на населените места и селищните образувания за трасе на ел.кабел 1kV от ТП „Мотопфое“, КЛ/ВЛ „Люпилня“, ПС „Речица“, до УПИ IV, кв.11 по регулационния план на Промислена зона, гр.Сливен /ПИ 67338.601.67 по КККР на гр.Сливен/, като извън урбанизираната територия преминава и засяга със своя сервитут ПИ 67338.832.94 с НТП “За селскостопански, горски, ведомствен път“, общинска собственост, землище Сливен.

Решението е прието на заседание на ОбС, проведено на 14.12.2023г.

ПРЕДСЕДАТЕЛСТВАЩ:/п/ ДИМИТЪР МИТЕВ
Вярно с оригинала!
Протоколист: