

Препис!

ОБЩИНСКИ СЪВЕТ - СЛИВЕН

Р Е Ш Е Н И Е

№ 896

Приемане на решение за одобряване на ПУП – парцеларен план за линейните обекти на техническата инфраструктура за оптичен кабел в землищата на с.Глушник и с.Калояново, общ.Сливен

На основание чл.21 ал.1 т.11 от ЗМСМА и чл.129 ал.1 от ЗУТ,

ОБЩИНСКИЯТ СЪВЕТ


Р Е Ш И:

Одобрява подробен устройствен план – парцеларен план за линейните обекти на техническата инфраструктура извън границите на населените места и селищните образувания за трасе на оптичен кабел в землищата на с.Глушник и с.Калояново, общ.Сливен, като трасето извън границите на населените места преминава и засяга със своя сервитут ПИ 15237.2.106 с НТП „за селскостопански, горски, ведомствен път“ в землище с.Глушник и ПИ 35537.18.143, ПИ 35537.19.143 и ПИ 35537.30.172 с НТП „за селскостопански, горски, ведомствен път“ в землище с.Калояново, всички общинска собственост.

Решението е прието на заседание на ОбС, проведено на 25.09.2025г.

ПРЕДСЕДАТЕЛ:/п/ ДИМИТЪР МИТЕВ
Вярно с оригинала!
Протоколист:


ПУП-ПАРЦЕЛАРЕН ПЛАН
Ново оптично трасе в обхвата на общински пътища в землището на
с. Глушичник, общ. Сливен

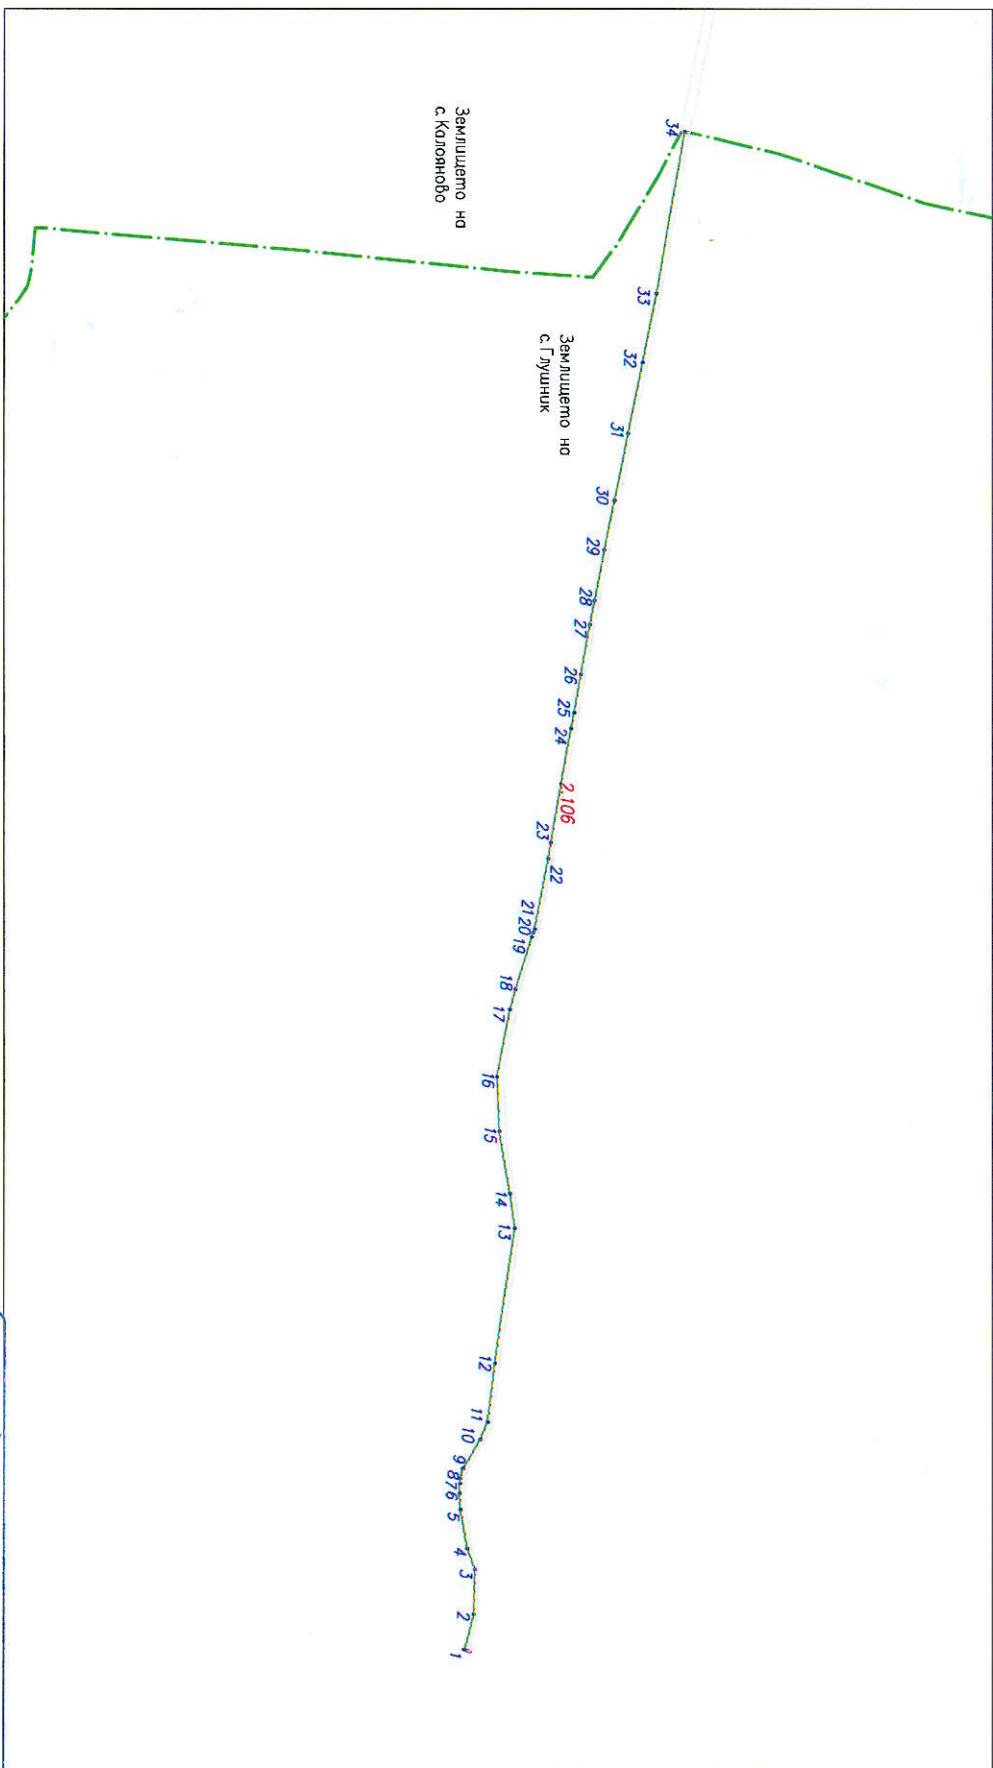

 КАЗУПТО	КАМАРА НА ИНЖЕНЕРИТЕ В ИНВЕСТИЦИОННОТО ПРОЕКТИРАНЕ
	ПЪЛНА ПРОЕКТАНТОА ПРАВОСПОСОБНОСТ
Семпли:	Регистрационен № 07066
ГПП	Инж. ИВАЙЛО
Части на проекта: по удостоверение за ППП	ПРОЕКТАНТ:..... Инж. ВЕЛИЧКО ВЕЛОРЪДНЕВ
	Подпис:.....
	ВАЖИ С ВАЛИДНО УДОСТОВЕРЕНИЕ ЗА ППП ЗА ТРЕЩАТА ГОДИНА

гр. Сливен 2024г.

ПУП-ПАРЦЕЛАРЕН ПЛАН
 Ново оптично трасе в обхвата на общински пътища в землището на
 с. ~~Каляново~~ общ. Сливен

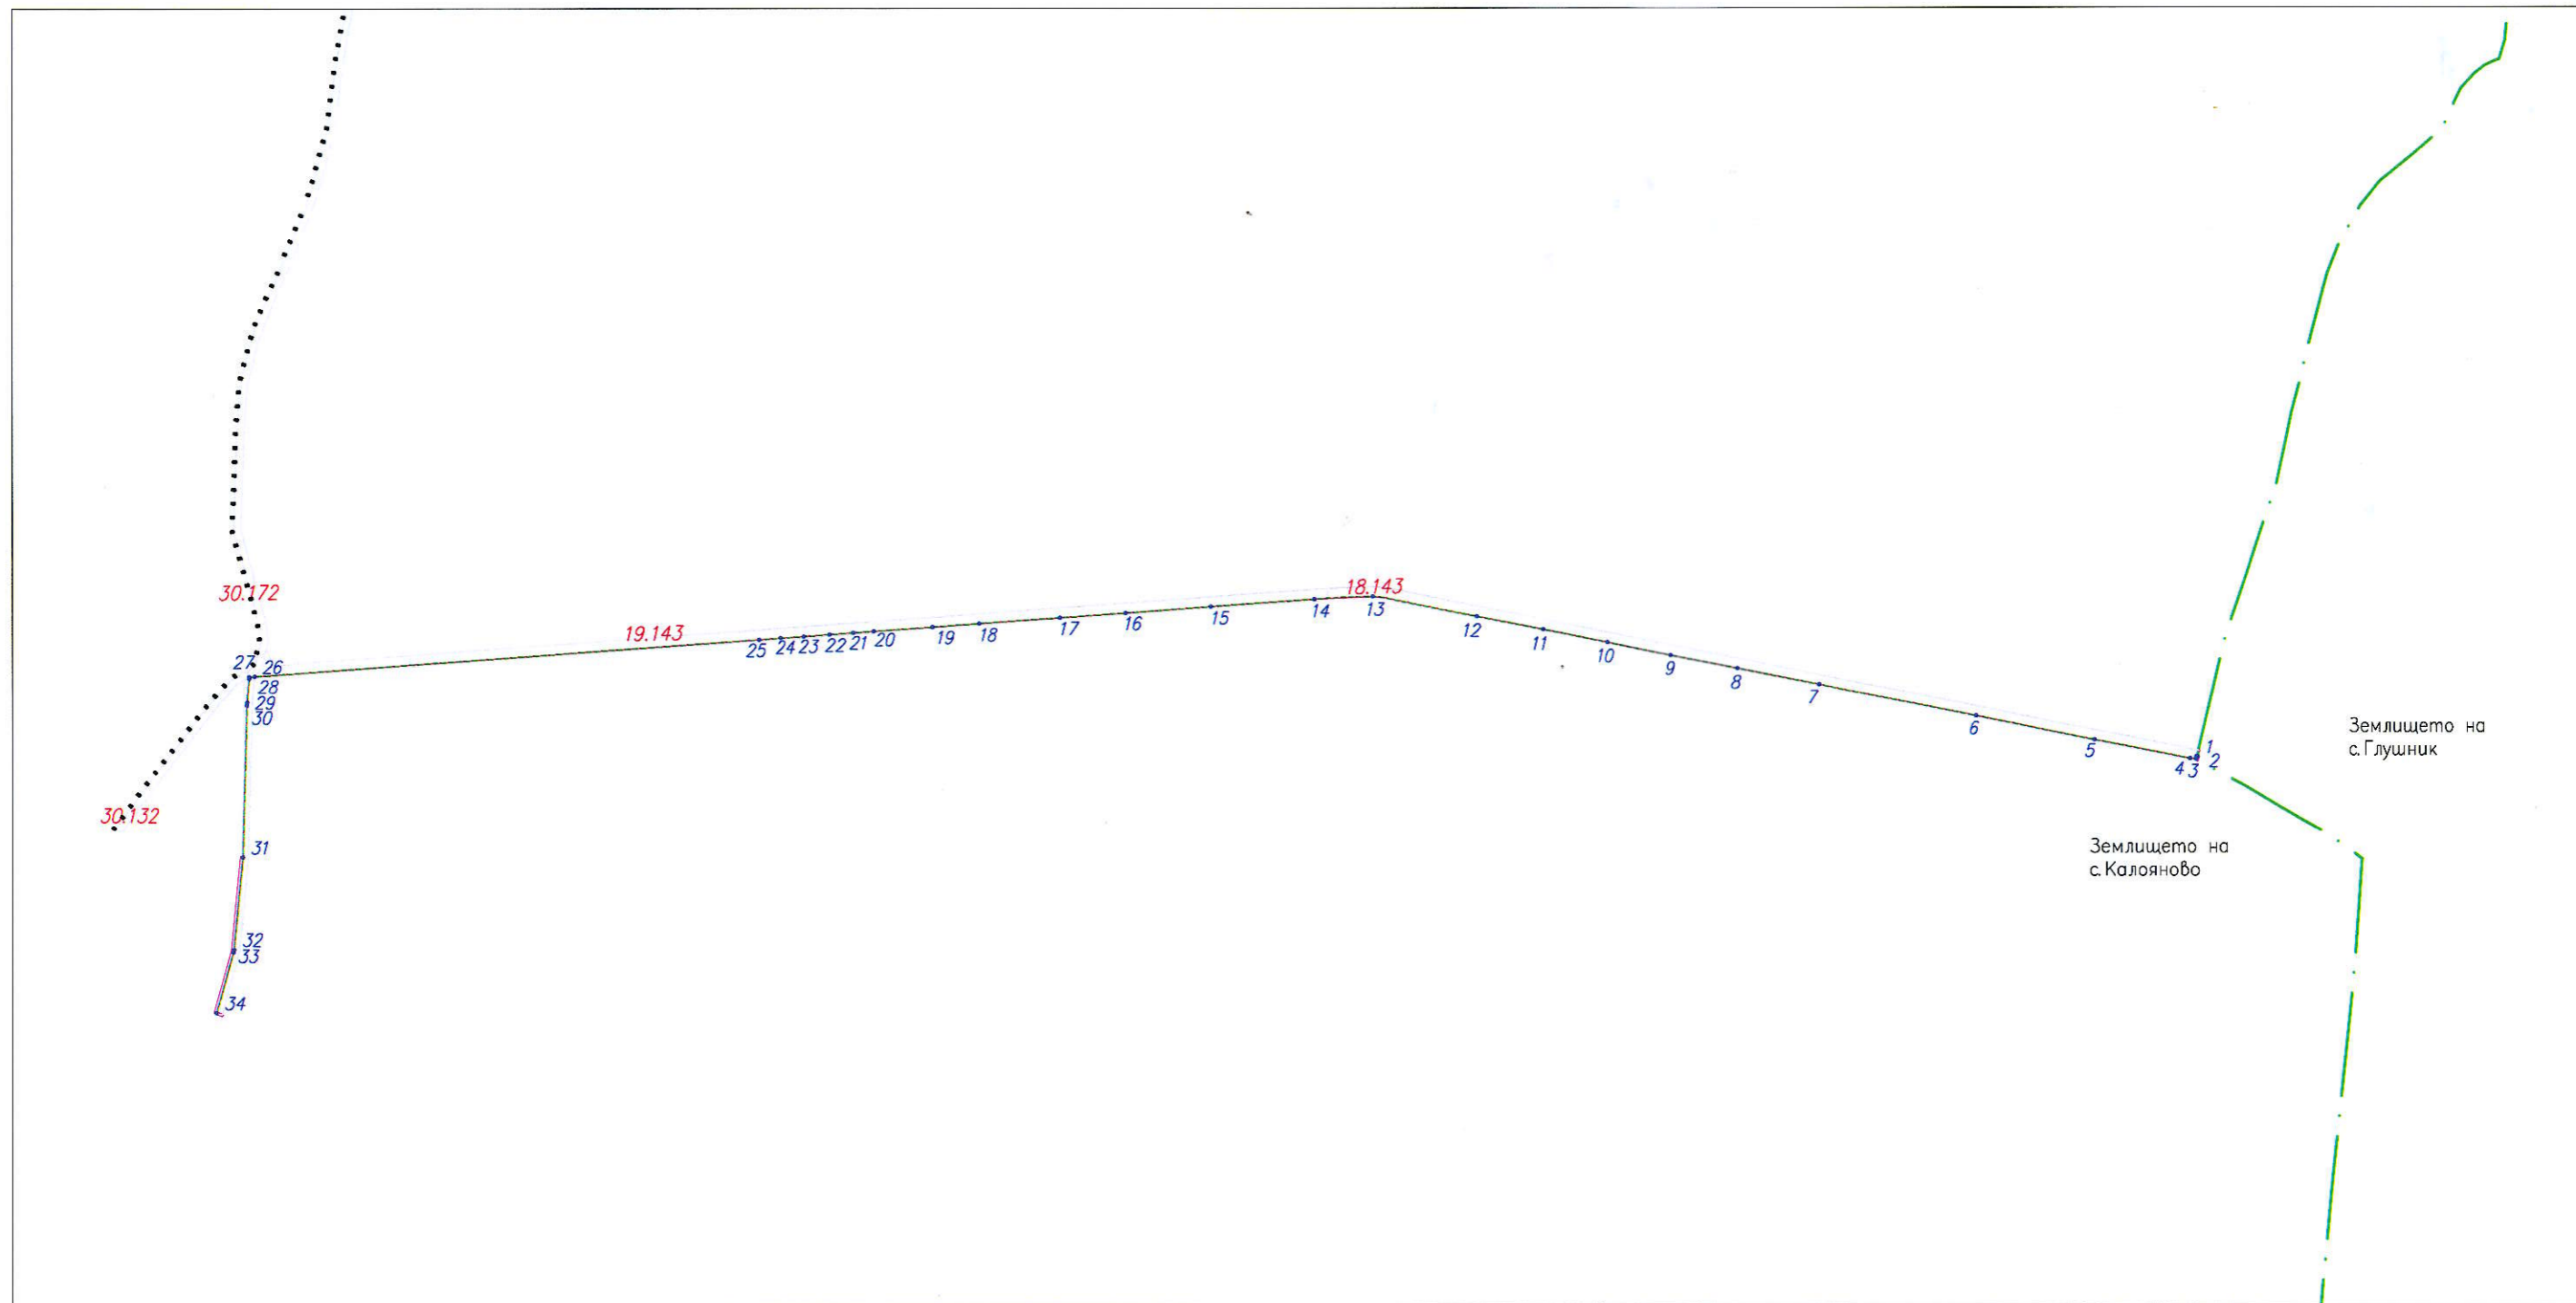

гр. Сливен 2024г.

 Секция: ГПГ	КАМАРА НА ИНЖЕНЕРИТЕ В ИНВЕСТИЦИОННОТО ПРОЕКТИРАНЕ
	ПЪЛНА ПРОЕКТАНТСКА ПРАВОСПОСОБНОСТ
	Регистрационен № 07066
	инж. <u>ИВАН</u> ВЕЛИЧКОВ ГЕОРГИЯВ
Части на проекта: по удостоверение за ППП	Проектант: Подпис:
ВАЖИ С ВАЛИДНО УДОСТОВЕРЕНИЕ ЗА ППП ЗА ТЕКУЩАТА ГОДИНА	