



ВЪЗЛОЖИТЕЛ:
ОБЩИНА СЛИВЕН


РЕВИТАЛИЗАЦИЯ НА КОЛОДРУМА В ГРАД СЛИВЕН

АРХИТЕКТУРЕН КОНКУРС ЗА ИДЕЕН ПРОЕКТ

УЧАСТНИК №:

Проектното предложение включва:


- изграждане на нова сграда от югоизточната страна на съществуващата писта
- новоизградената сграда предвижда едно основно ниво разположено на кота терен и второ ниво състоящо се от три отделни обема с различни функции и тераса, покрити от козирки
- разрушаване и възстановяване на малък сектор от пистата с цел обособяване на нов подход към вътрешността на колодрума, който позволява достъп на товарен бус
- саниране на съществуващата сграда към колодрума и приобщаването ѝ визуално към фасадата на новата сграда
- запазване на съществуващата писта и реновиране на настилната ѝ
- реновиране на съществуващите трибуни от северозападна страна
- изграждане и разширяване на нови трибуни като част от новата сграда от югоизточната страна на пистата
- оформяне на площадно пространство със сектори зеленина пред новата сграда
- обособяване на обслужващи паркинги на терен Военно поделение гр. Сливен

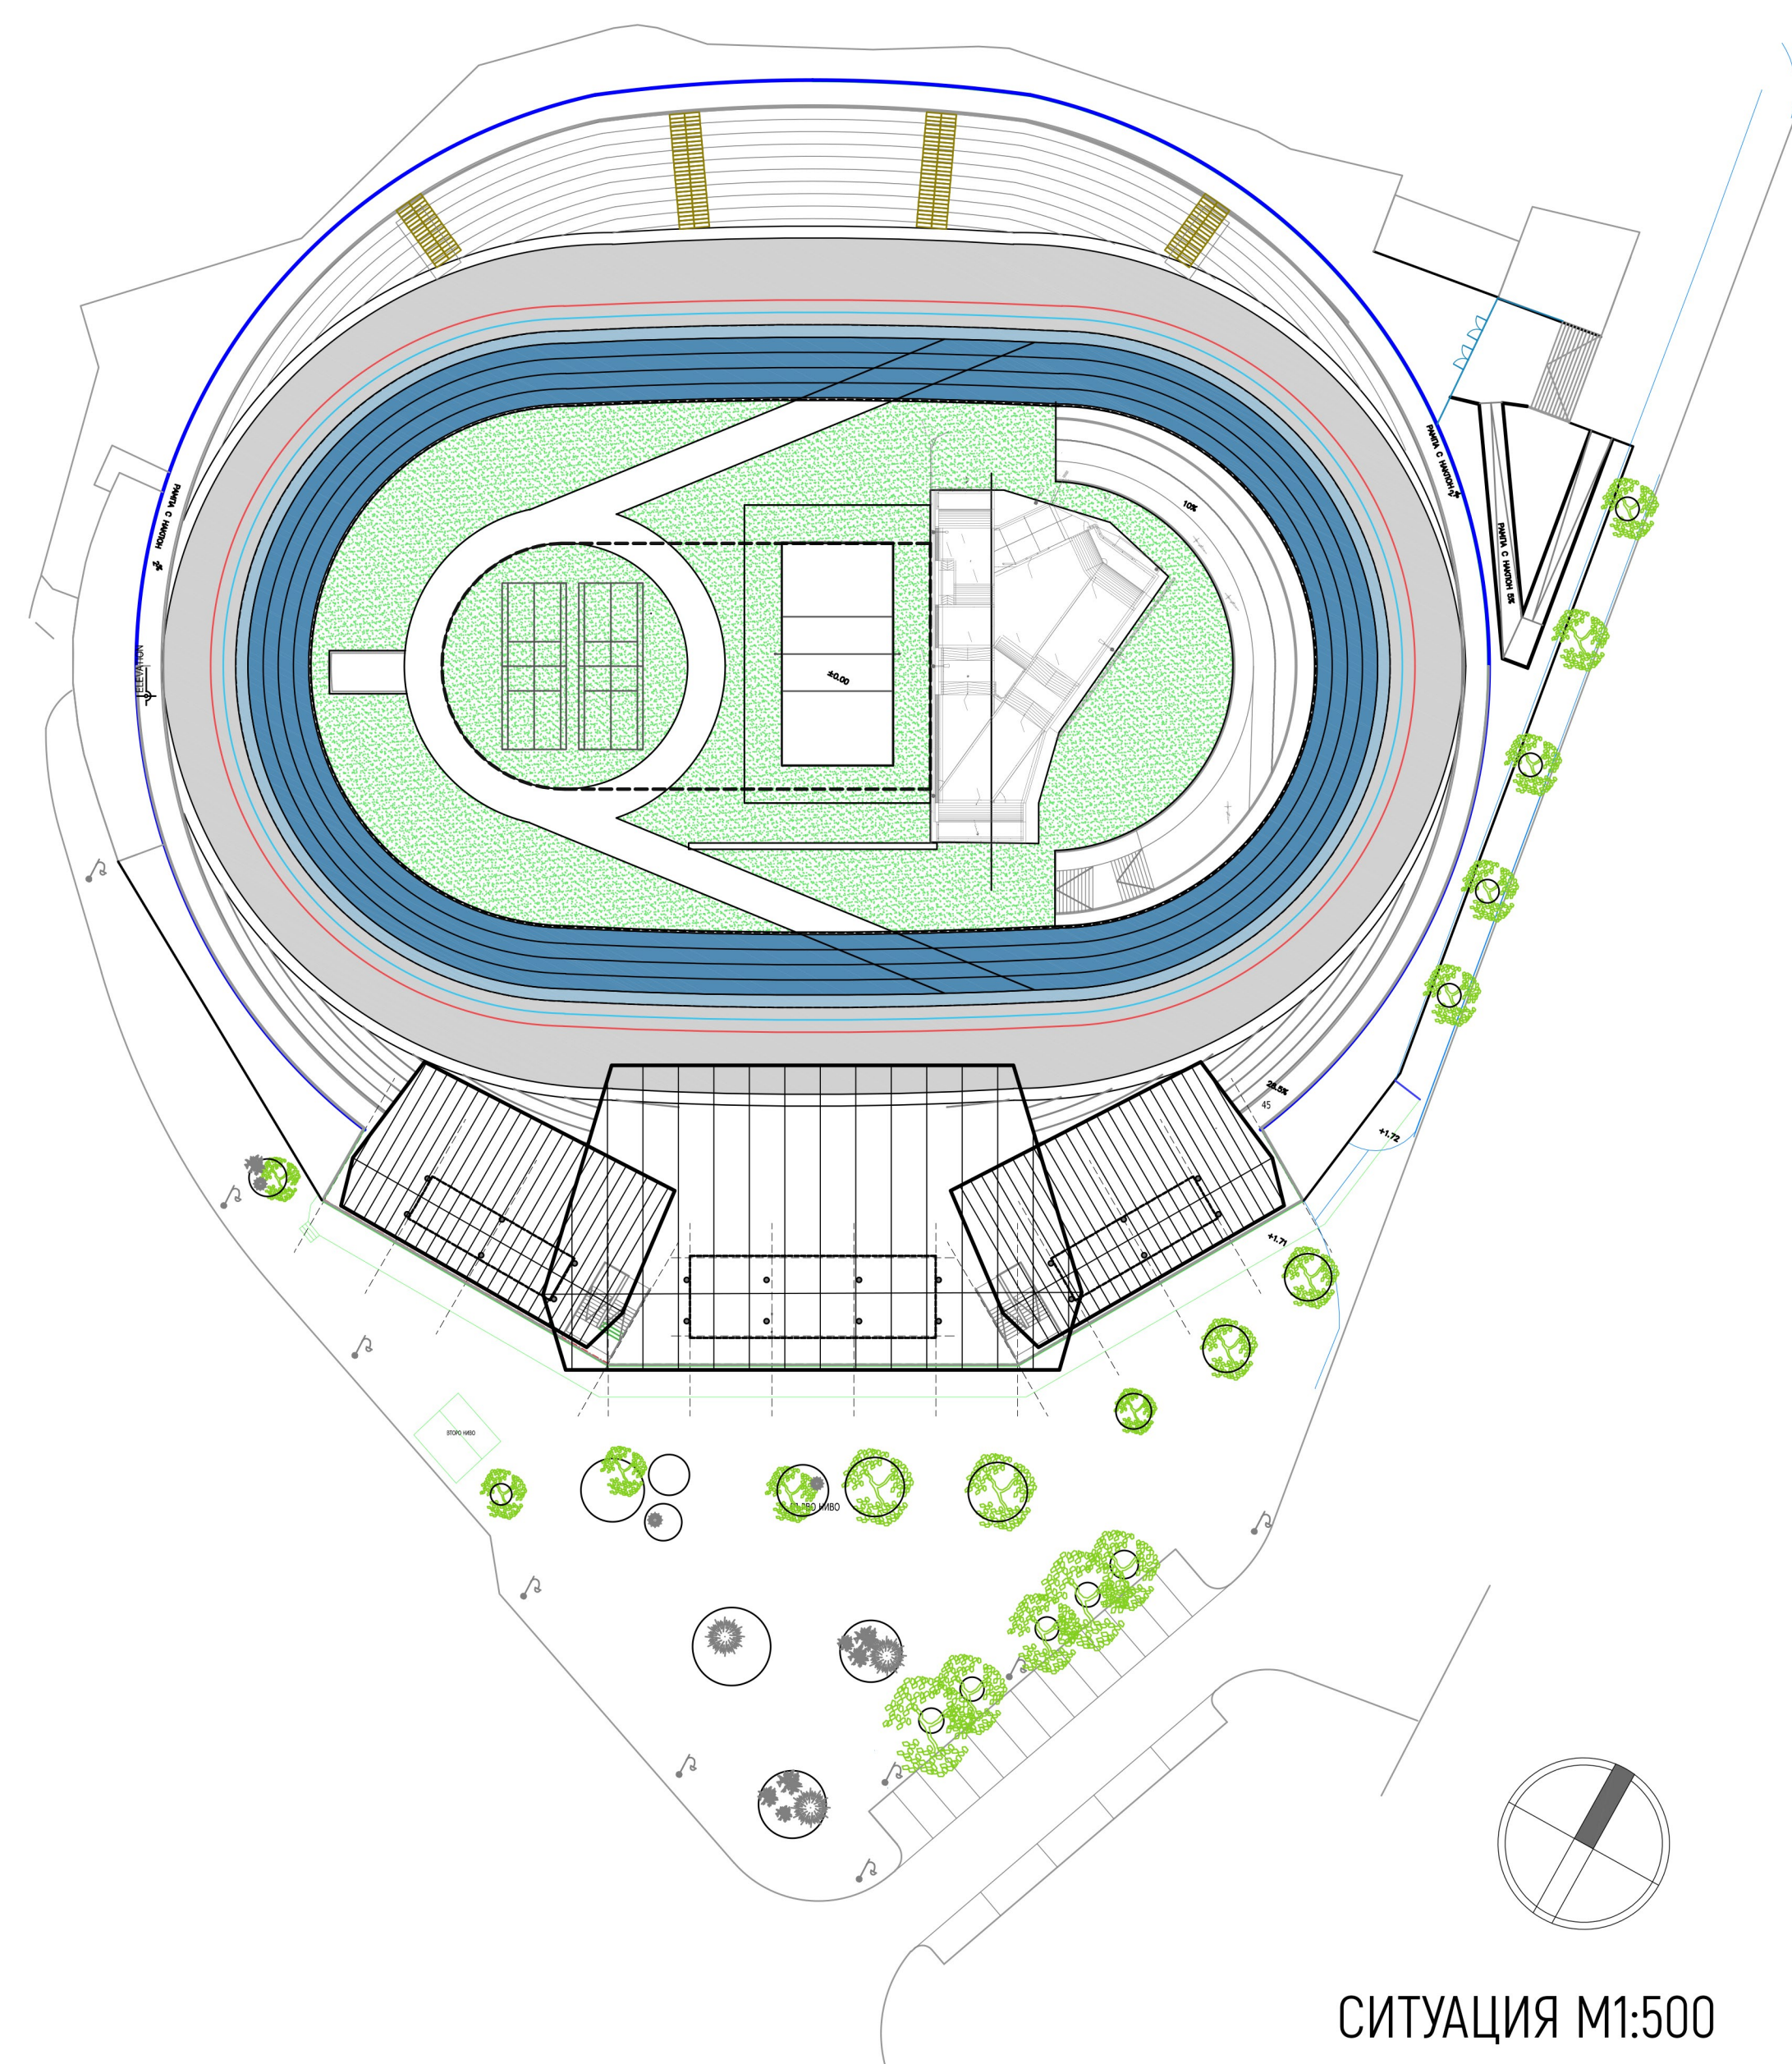

ФУНКЦИОНАЛНА СХЕМА

- достъп коелета
- достъп пешеходци
- достъп инвалиди
- достъп лек/товарен автомобил

Съществуващ тунел:
-рампа за коелета и пешеходци
-при необходимост ВИП достъп

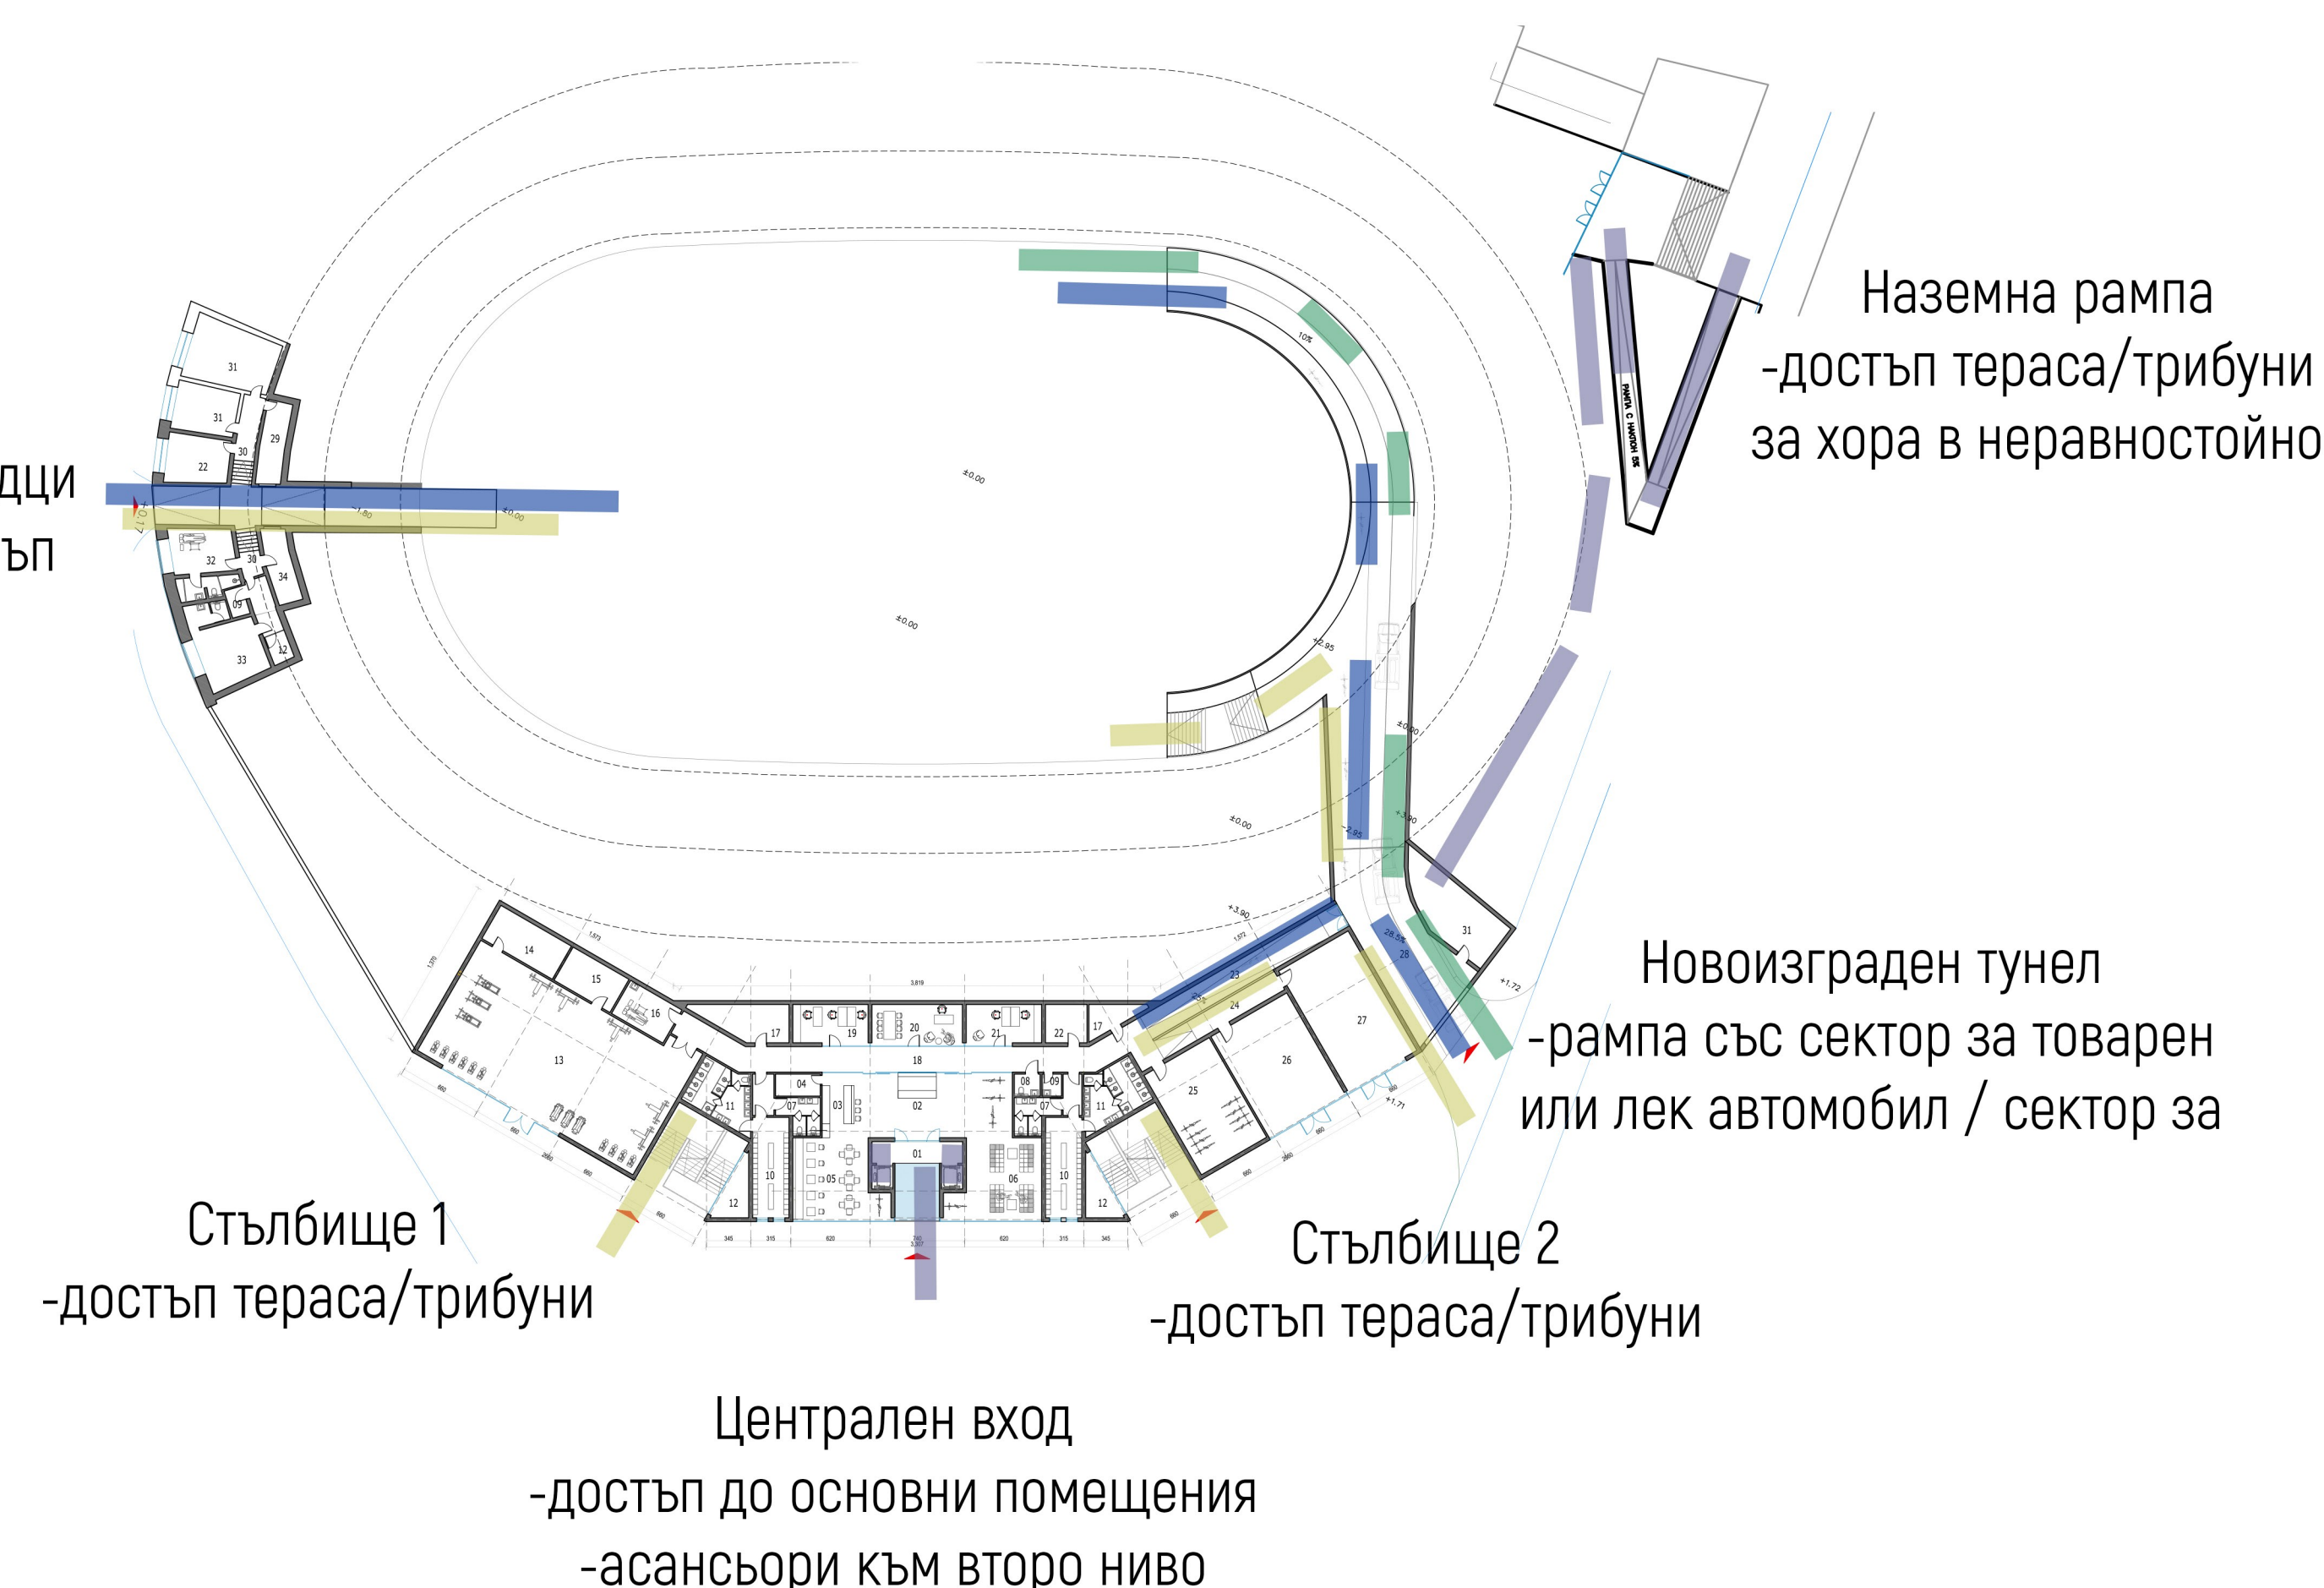

Обособяването на втори вход има за цел да осигури свободен достъп на товарен автомобил с височина до 240см височина, което улеснява организиране на алтернативни събития на територията на колодрума. Подходът комбинира и рампа за велосипеди и пешеходци, за бърз достъп до вътрешното пространство и използване на съоръженията, като могат да се осигурят и контрол на достъпа и свободно преминаване. Наличието на две възможности за достъп до пистата - съществуващият пешеходен тунел през реновираната стара сграда и новият достъп, осигуряват възможност за разделяне на потоци или ВИП коридор при необходимост.

