


Парцеларен план на газопровод РЕНД, РЕ 100-SDR11-φ 110x10мм  
за Индустриален парк "Бършен", землище гр.Сливен

67338-гр.Сливен, област Сливен

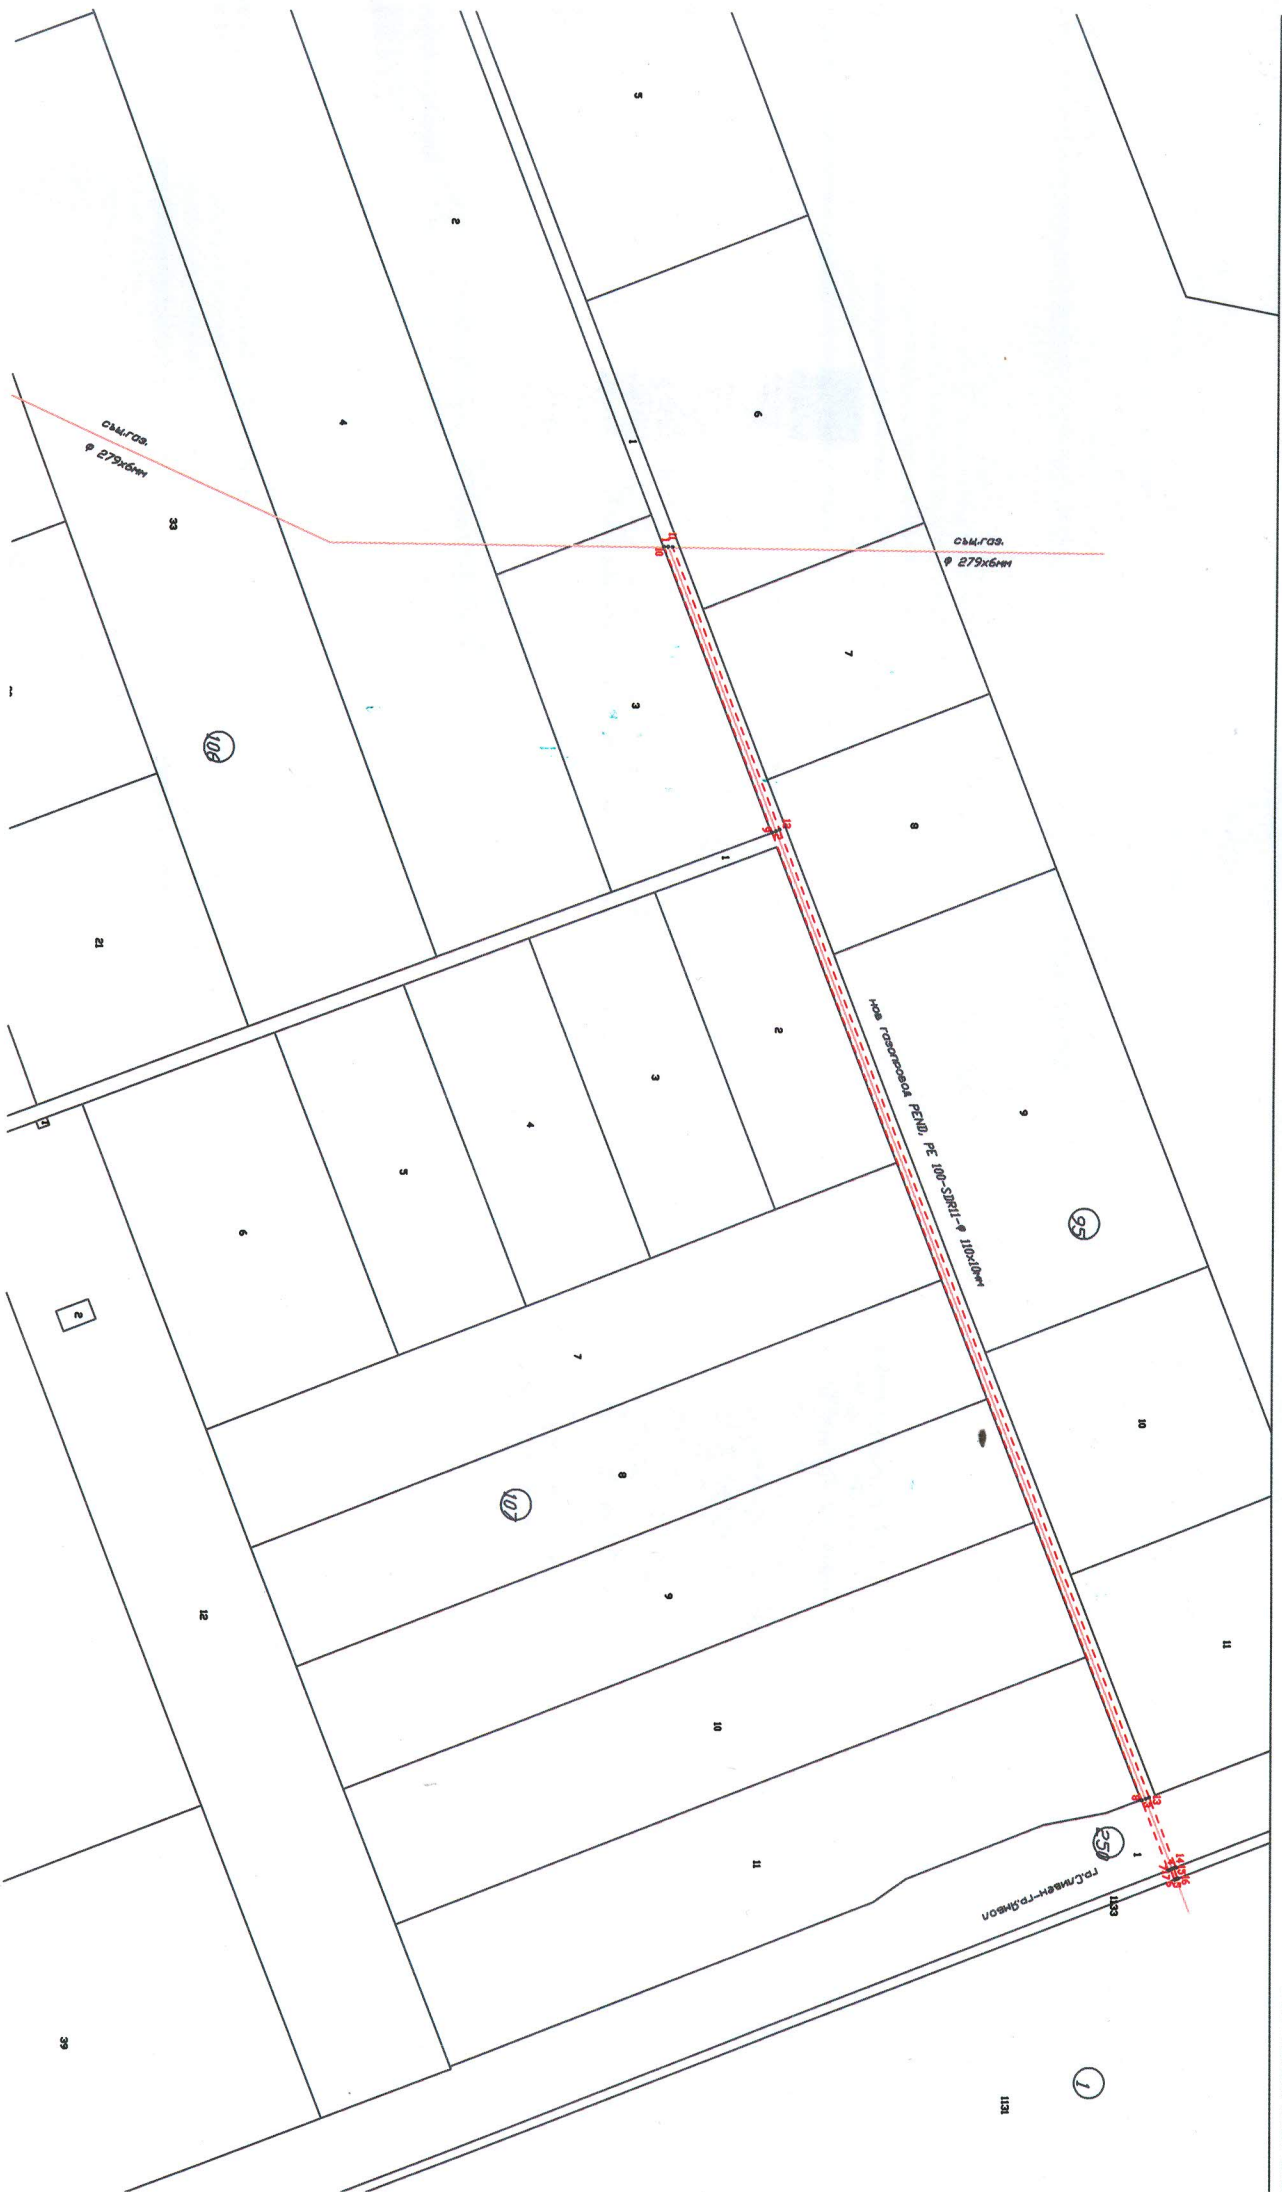

# ОБЩИНСКИ СЪВЕТ - СЛИВЕН

---

## Р Е Ш Е Н И Е

№ 361

*Приемане на решение за одобряване на ПУП – парцеларен план за линейните обекти на техническата инфраструктура за трасе на газопровод в землището на гр.Сливен*

На основание чл.21 ал.1 т.11 от ЗМСМА и чл.129 ал.1 от ЗУТ,

## ОБЩИНСКИЯТ СЪВЕТ

### Р Е Ш И:

Одобрява подробен устройствен план – парцеларен план за линейните обекти на техническата инфраструктура извън границите на населените места и селищните образувания за трасе на газопровод от съществуващ разпределителен газопровод Ф 279/6, с точка на присъединяване в ПИ 67338.106.1, до Индустриален парк „Бършен“, преминаващо през ПИ 67338.106.1 и ПИ 67338.107.1 с НТП „полски път“, общинска собственост, съответно местности „Аркара коруч“ и „Чобанка“, ПИ 67338.250.1 с НТП „за път от републиканската пътна мрежа“, държавна собственост и ПИ 67338.1.1133 с НТП „за второстепенна улица“, общинска собственост, всички в землище гр.Сливен.

Решението е прието на заседание на ОбС, проведено на 24.09.2020г.

ПРЕДСЕДАТЕЛ:/п/ ДИМИТЪР МИТЕВ