


ПУП Парцелан план

Трасе на Кабел 20kV за присъединяване на Фотоволтаична система в ПИ идент 65303.17.5 и идент 65303.17.24 в землището на с.Самуилово, община Сливен

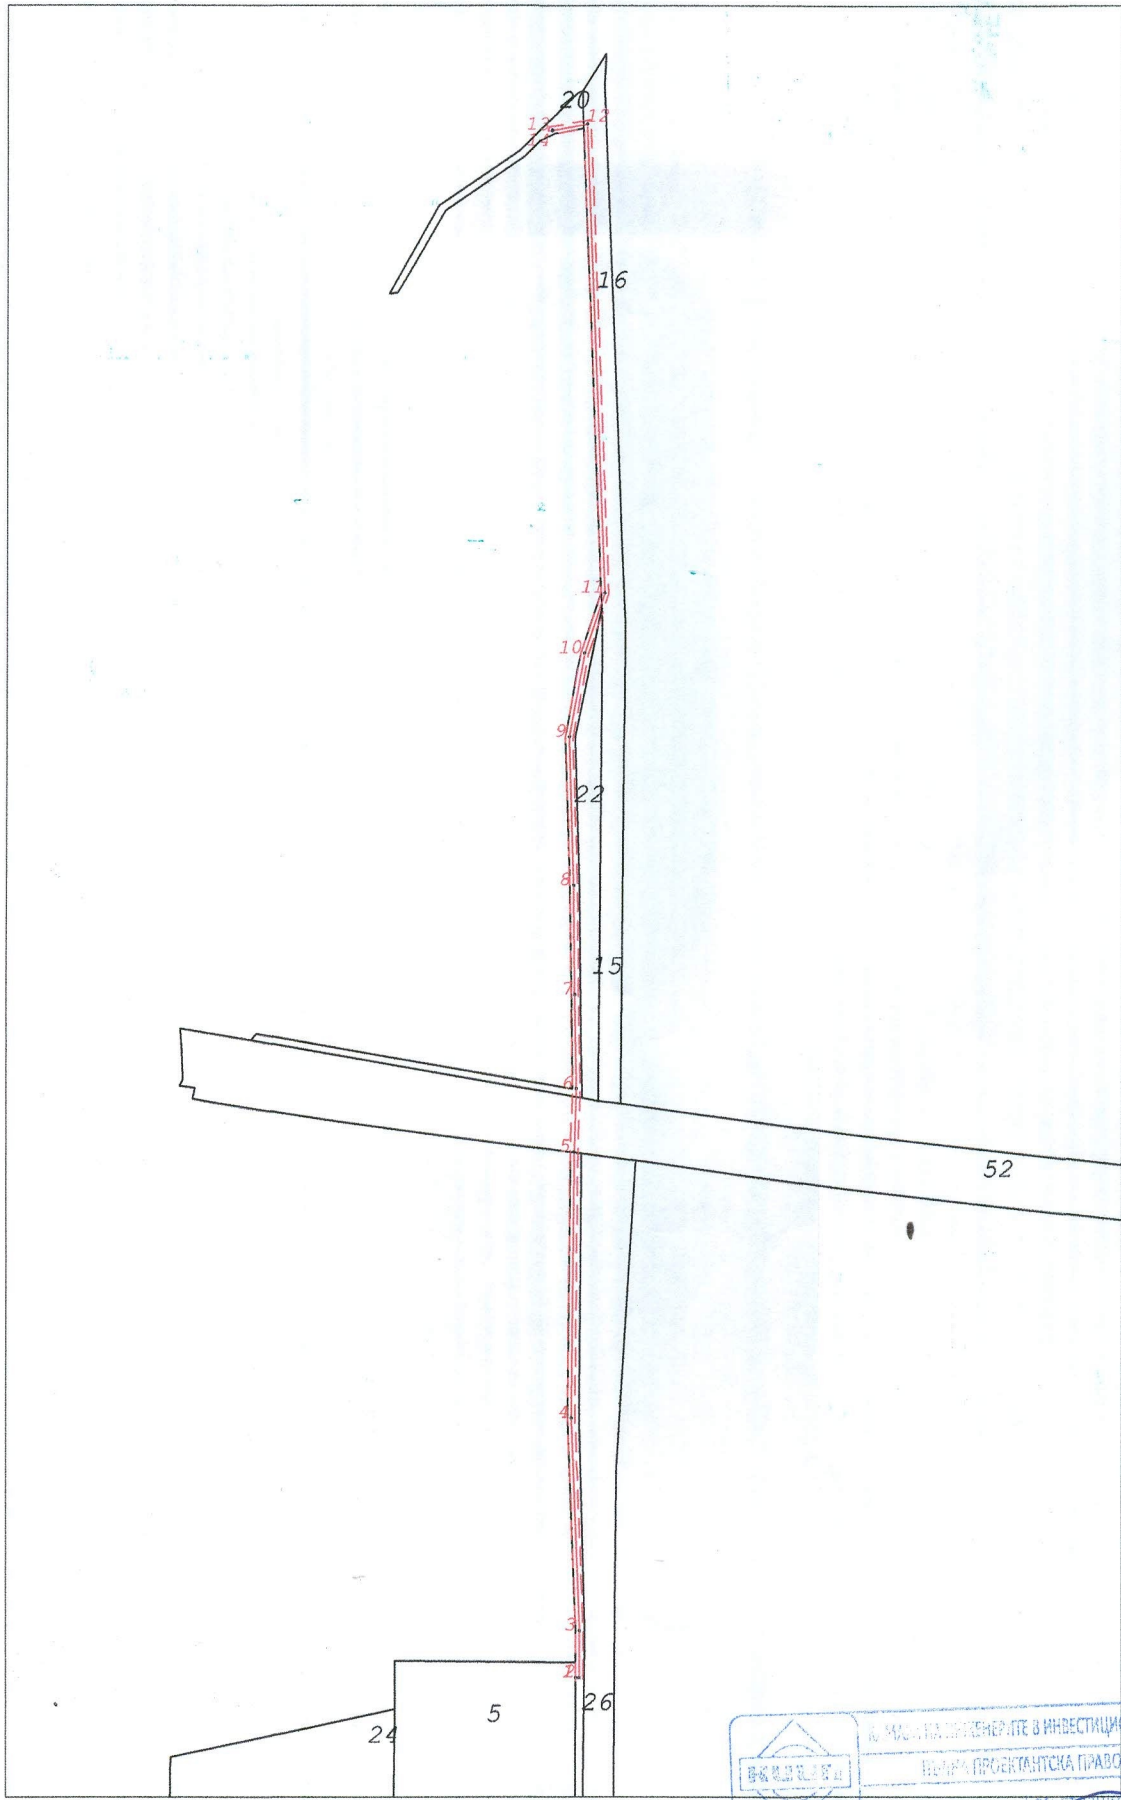

M 1:4000

	№ ЧУВАН НА СЪРВЕЧЕРИТЕ В ИНВЕСТИЦИОННОТО ПРОЕКТИРАНЕ
	ВЕЛЧКА ПРОЕКТАНТСКА ПРАВОСПОСОБНОСТ
Селище:	ГЛГ
Част от проекта:	по удостоверение на ПУП
Катастрационен №	07066
Подпис	инж. КВАЙЛО ВЕЛИЧКОВ ГЕОРГИЕВ
ВАЖИ С ВАЛИДНО УДОСТОВЕРЕНИЕ ЗА ПУП ЗА ТЕКУЩАТА ГОДИНА	

# ОБЩИНСКИ СЪВЕТ - СЛИВЕН

---

## РЕШЕНИЕ

№ 1194

*Приемане на решение за одобряване на ПУП – парцеларен план за линейните обекти на техническата инфраструктура за ел.кабел в землището на с. Самуилово, общ. Сливен*

На основание чл.21 ал.1 т.11 от ЗМСМА и чл.129 ал.1 от ЗУТ,

## ОБЩИНСКИЯТ СЪВЕТ

### РЕШИ:

Одобрява подробен устройствен план – парцеларен план за линейните обекти на техническата инфраструктура извън границите на населените места и селищните образувания за трасе на ел.кабел 20 кV от ЖР стълб №27 в ПИ 65303.10.20, ВЛ „Феникс“, ПС „ТЕЦ Сливен“ до ПИ 65303.17.5 и ПИ 65303.17.24, местност „До коруча“, отредени „За фотоволтаична централа“ и преминаващ през ПИ 65303.10.15 с НТП „пасище“, ПИ 65303.10.16 с НТП „за местен път“, ПИ 65303.10.20, ПИ 65303.10.22 и ПИ 65303.17.26 с НТП „за селскостопански, горски, ведомствен път“ и ПИ 65303.12.52 с НТП „за път от републиканската пътна мрежа“, всички в землище с.Самуилово, общ.Сливен.

Решението е прието на заседание на ОбС, проведено на 08.09.2022г.

ПРЕДСЕДАТЕЛ:  
ДИМИТЪР МИТЕВ