


ПАРЦЕЛАРЕН ПЛАН

Кабел 20 kV за присъединяване на
ФЕЦ в ПИ идент. 67338.48.11

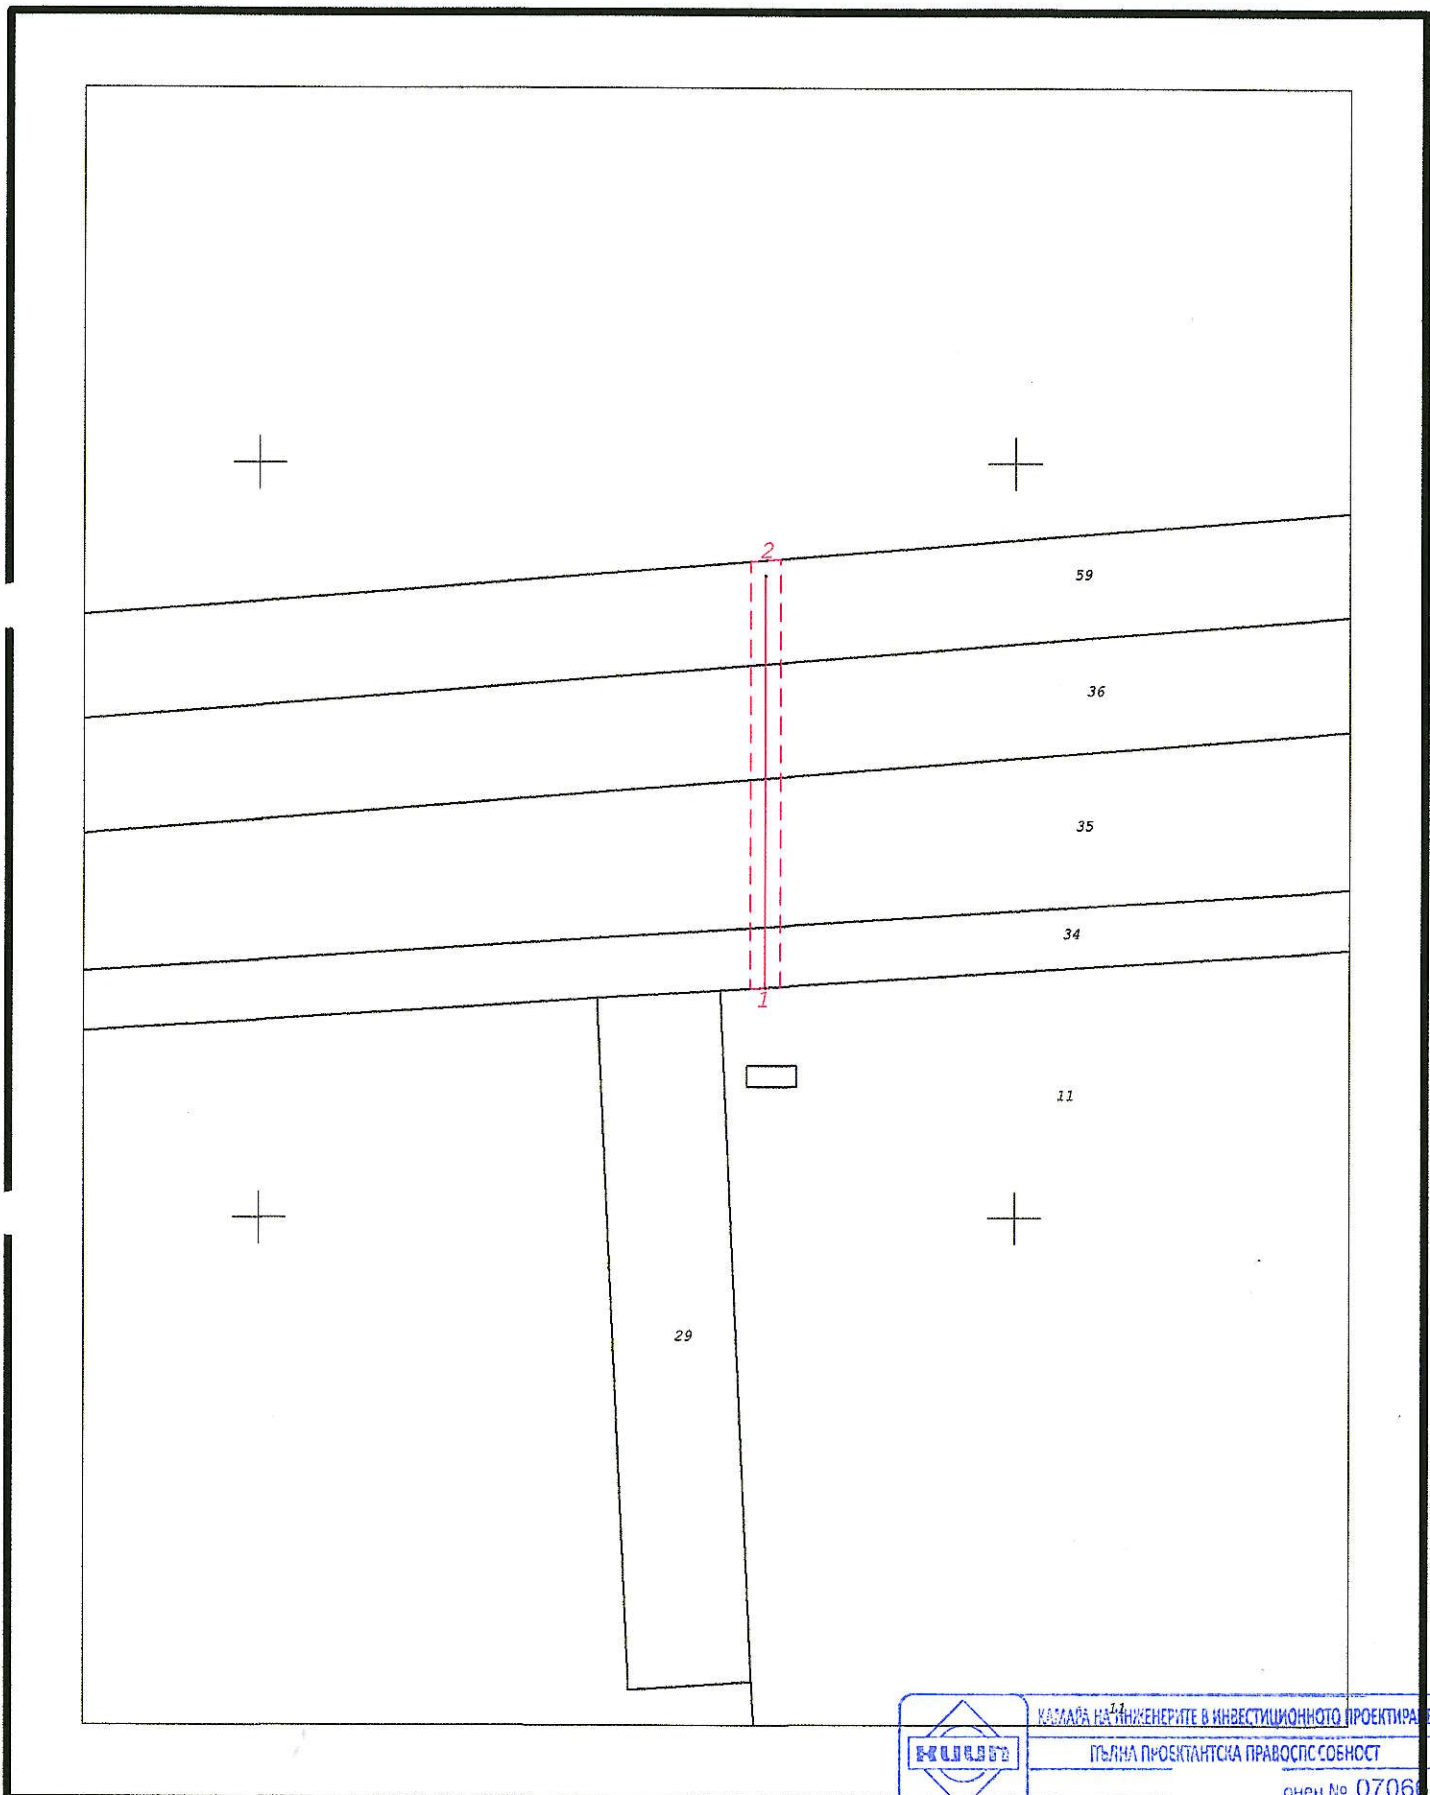

	КАМАРА НА ИНЖЕНЕРИТЕ В ИНВЕСТИЦИОННОТО ПРОЕКТИРАНЕ
	ПЪЛНА ПРОЕКТАНТСКА ПРАВООСПОБНОСТ
Секция:	Контролен инженер, ГПГ
Лиценз №:	Лиценз №
Част от проекта: по удостоверение за ППП	Утвърдил: инж. /ГЕОРГИЕВ/ Подпис: /ГЕОРГИЕВ/
снен № 07068	
В.Г.Георгиев ИНЖ. ГЕОРГИЕВ 6.07.2001г.	
ВАЖИ С ВАЛИДНО УДОСТОВЕРЕНИЕ ЗА ППП ЗА ТЕКУЩАТА ГОДИНА	