


Парцеларен план на Пътна връзка за ПИ 67338.48.29, м."Сливенски
Сливен, като заеманата от нея територия е обособена с проектен и
БГС 2005 г.

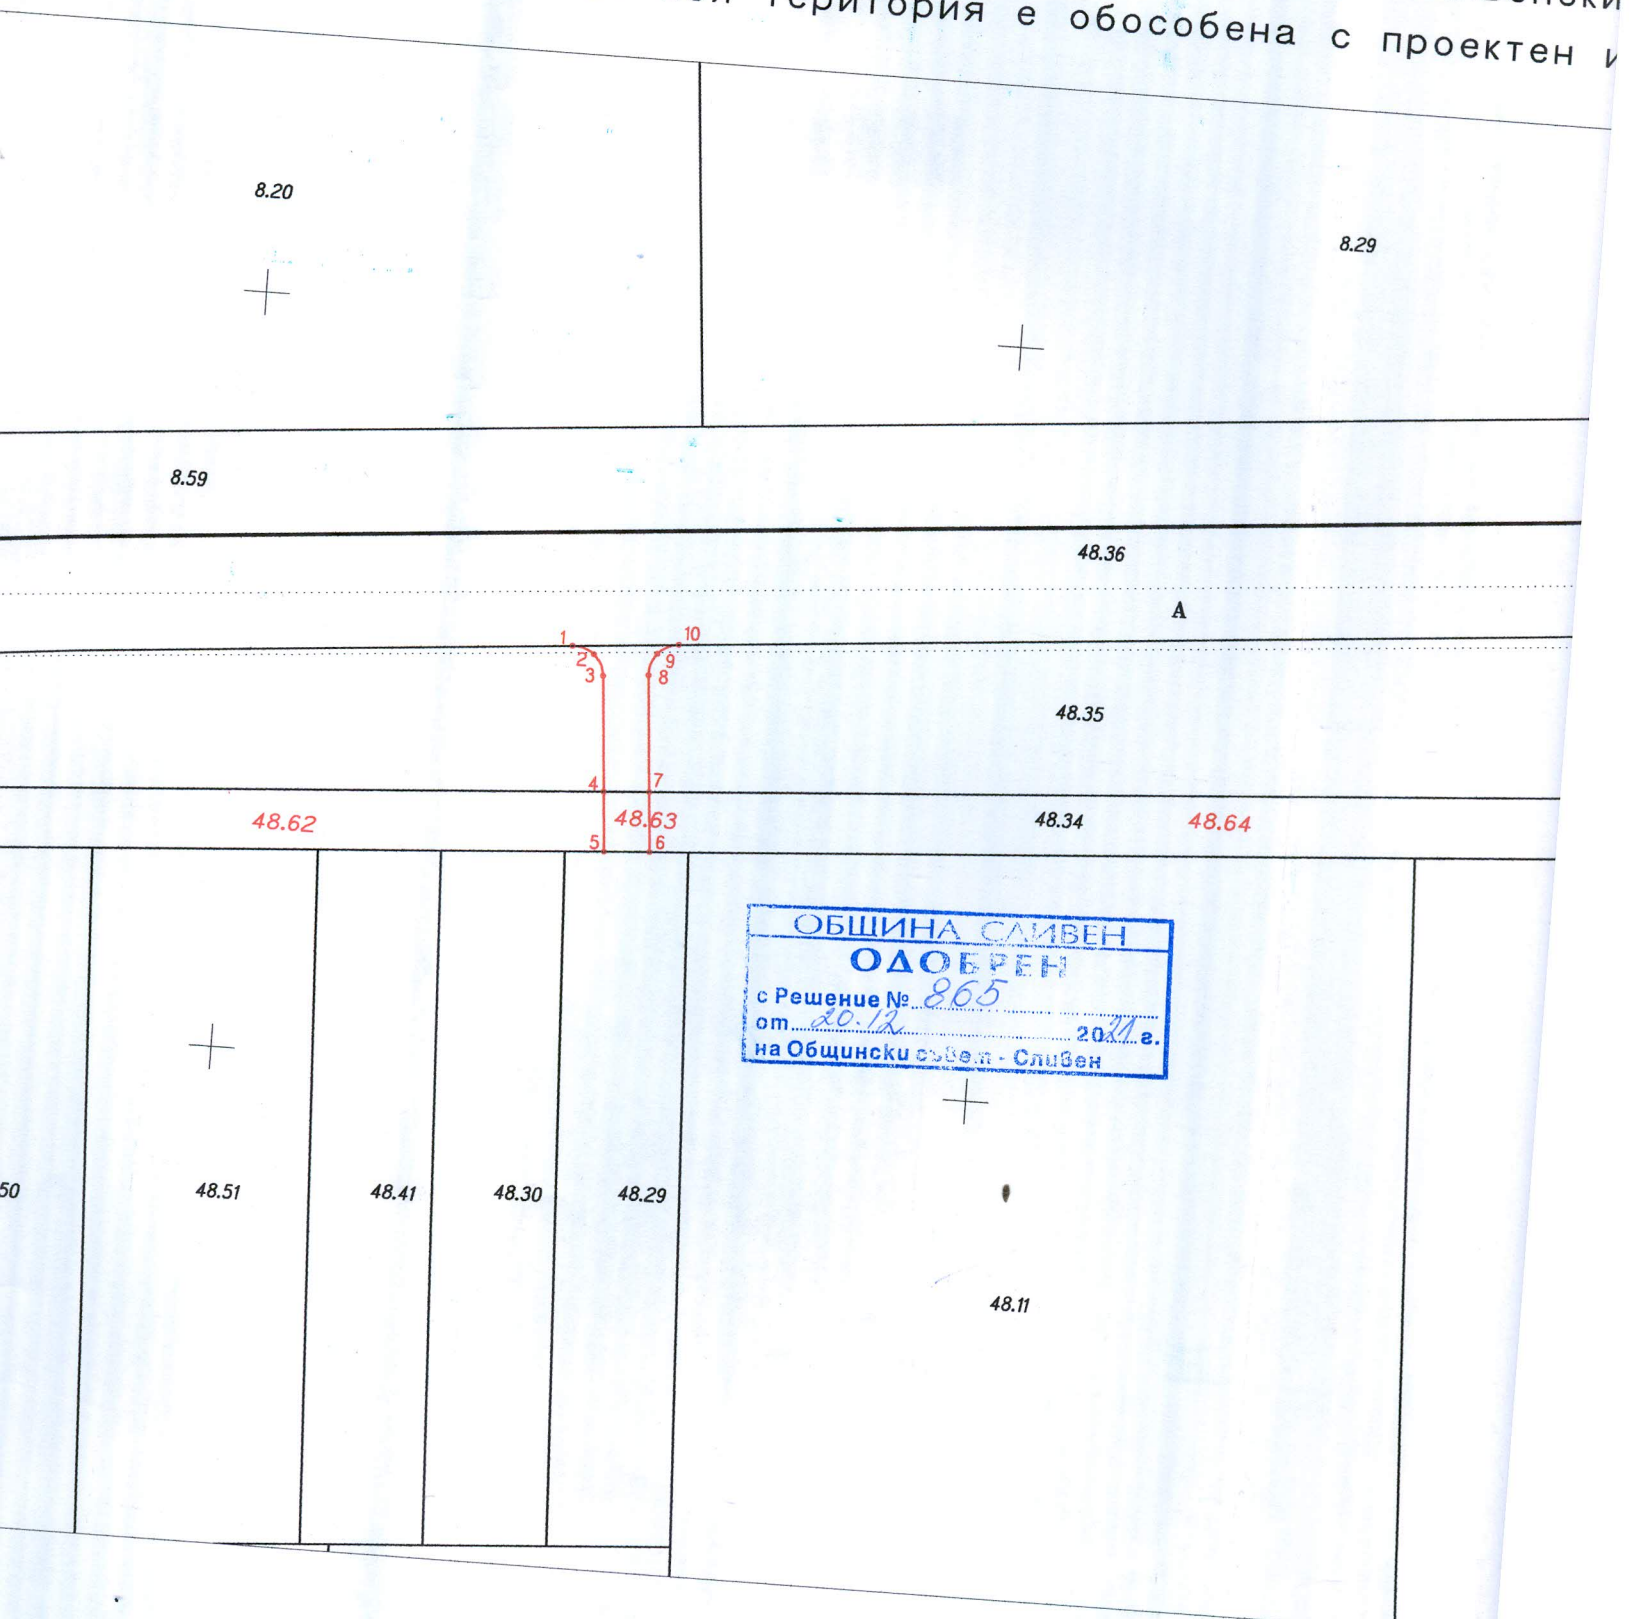

1:1000
1см=10м

ОБЩИНСКИ СЪВЕТ - СЛИВЕН

РЕШЕНИЕ

№ 865

Приемане на решение за одобряване на ПУП – парцеларен план за линейните обекти на техническата инфраструктура за пътна връзка в землището гр.Сливен

На основание чл.21 ал.1 т.11 от ЗМСМА и чл.129 ал.1 от ЗУТ,

ОБЩИНСКИЯТ СЪВЕТ

РЕШИ:

Одобрява подробен устройствен план – парцеларен план за линейните обекти на техническата инфраструктура извън границите на населените места и селищните образувания за пътна връзка в имот с идентификатор 67338.48.35 с НТП „дере“ и имот с проектен идентификатор 67338.48.63 с НТП „за селскостопански, горски, ведомствен път“, за осигуряване на транспортен достъп до поземлен имот с идентификатор 67338.48.29, отреден „За автосервиз и автокъща“, местност „Сливенски кър“, землище гр.Сливен.

Решението е прието на заседание на ОбС, проведено на 20.12.2021г.

ПРЕДСЕДАТЕЛ:/п/ ДИМИТЪР МИТЕВ