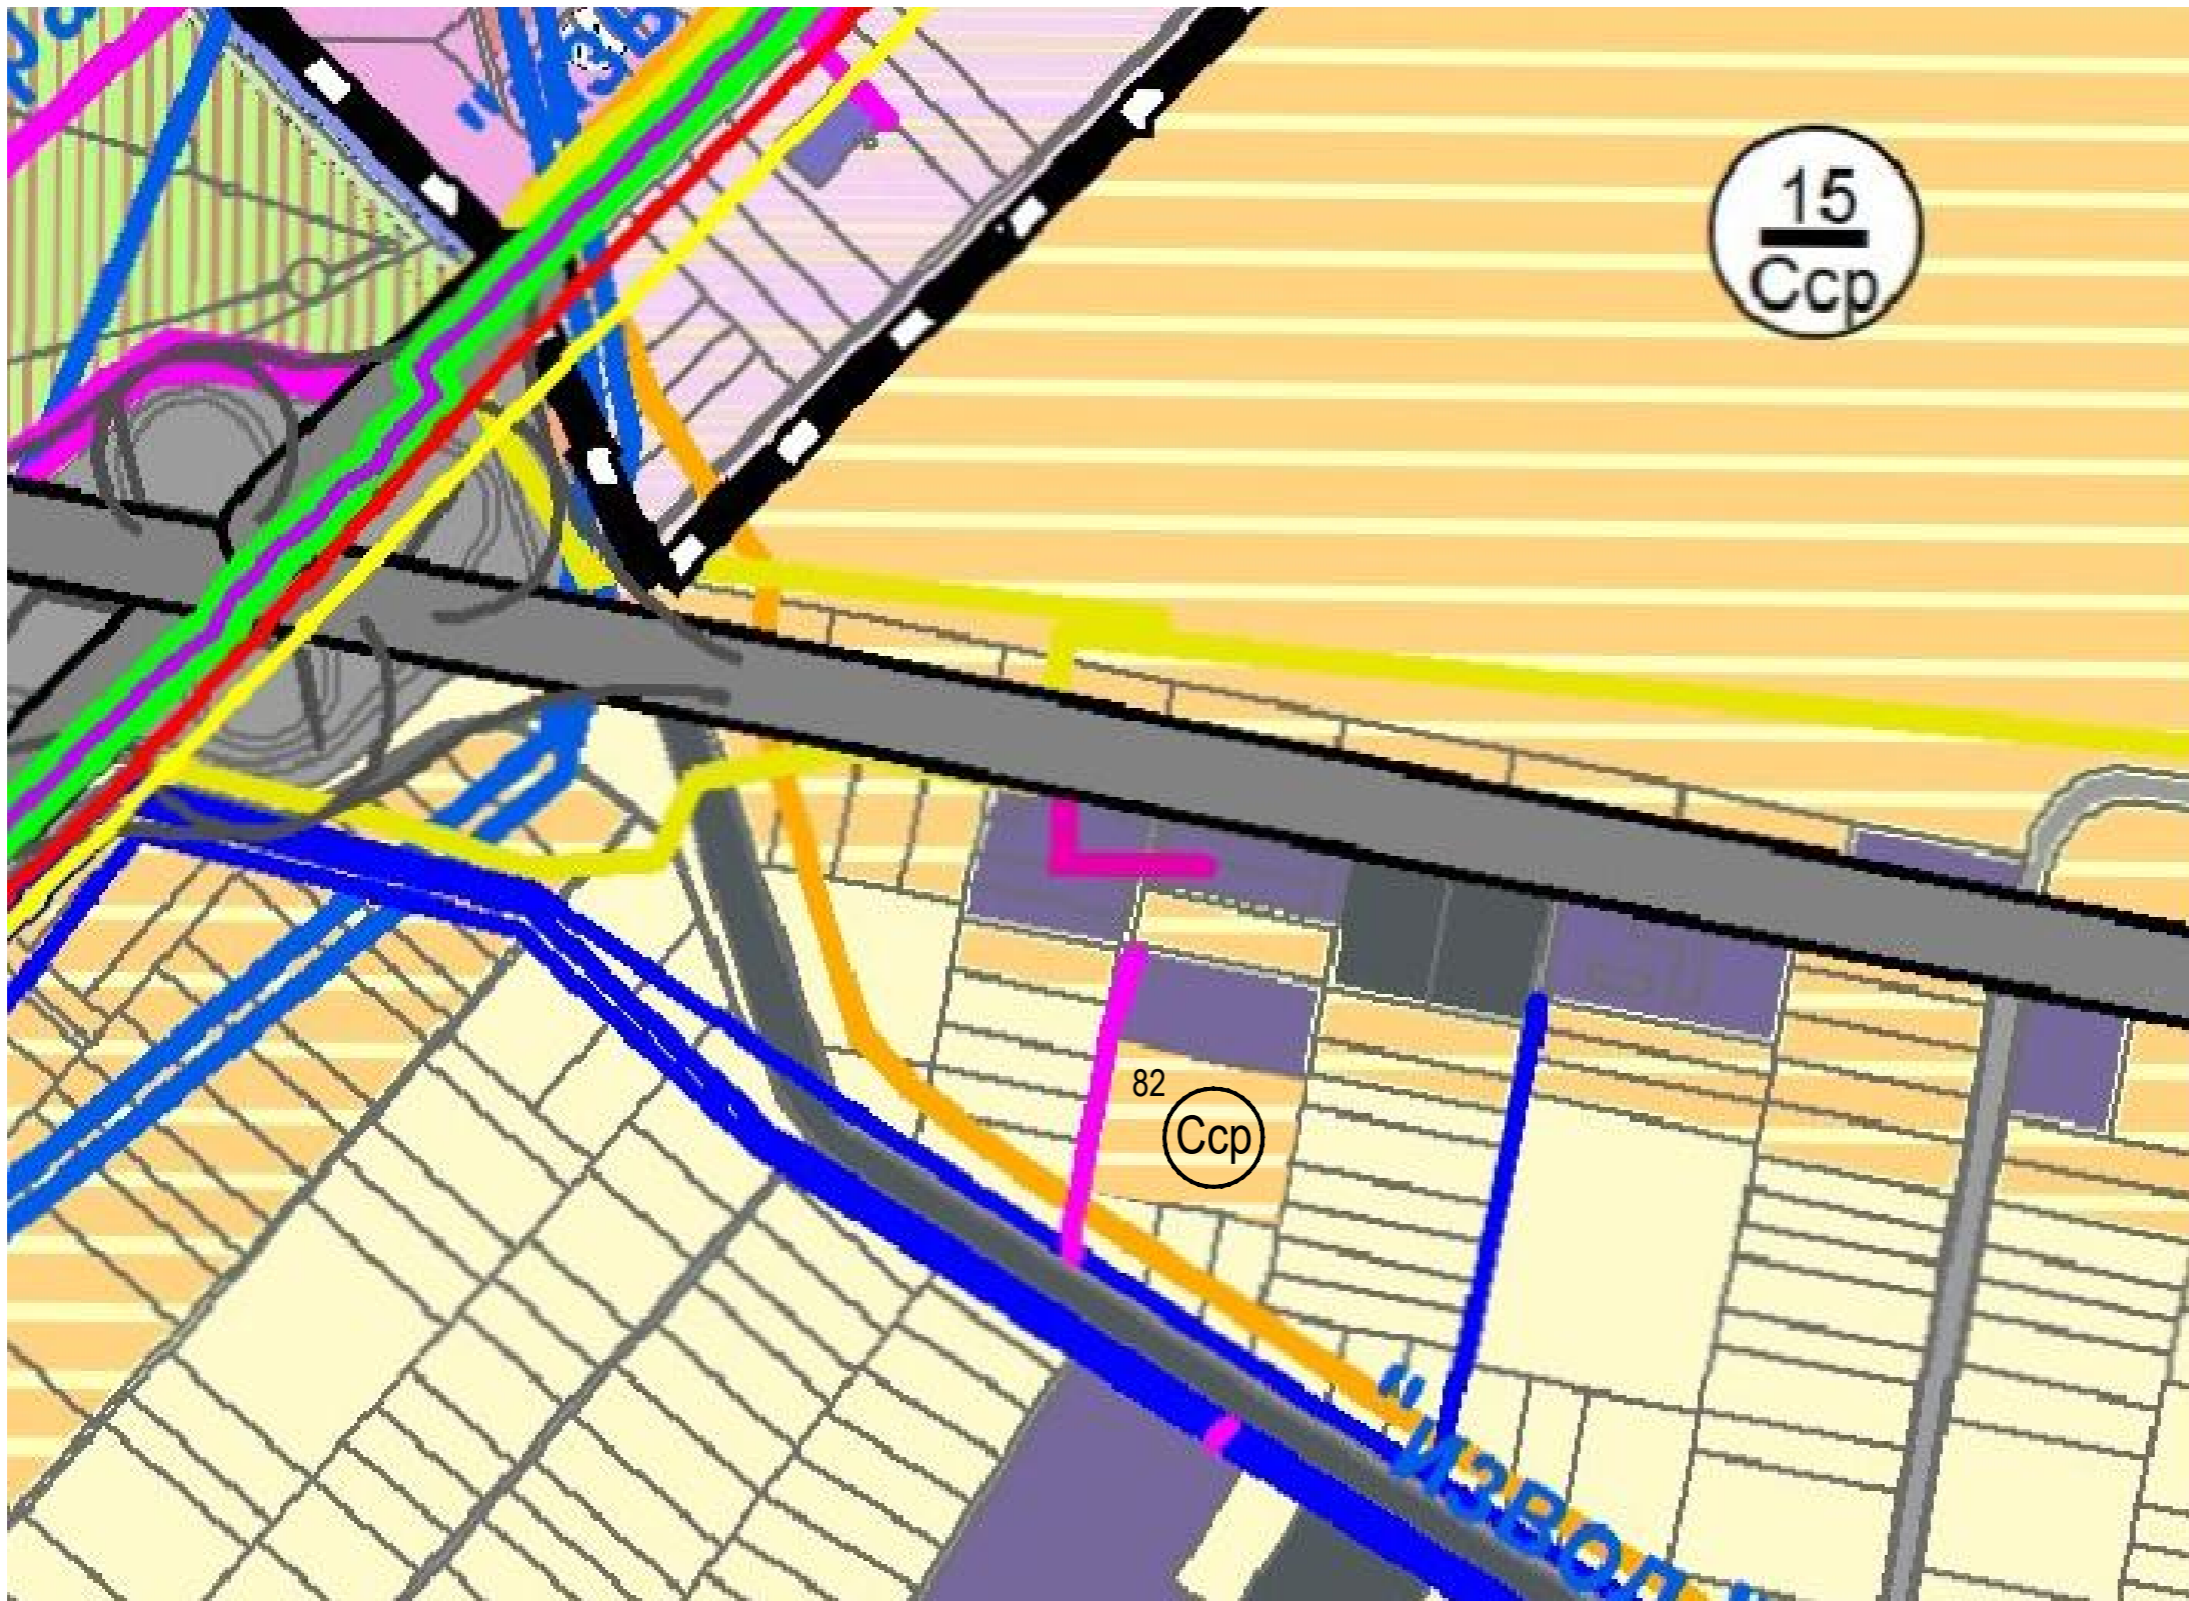
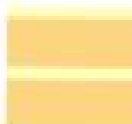

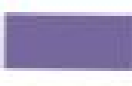



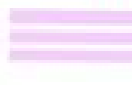







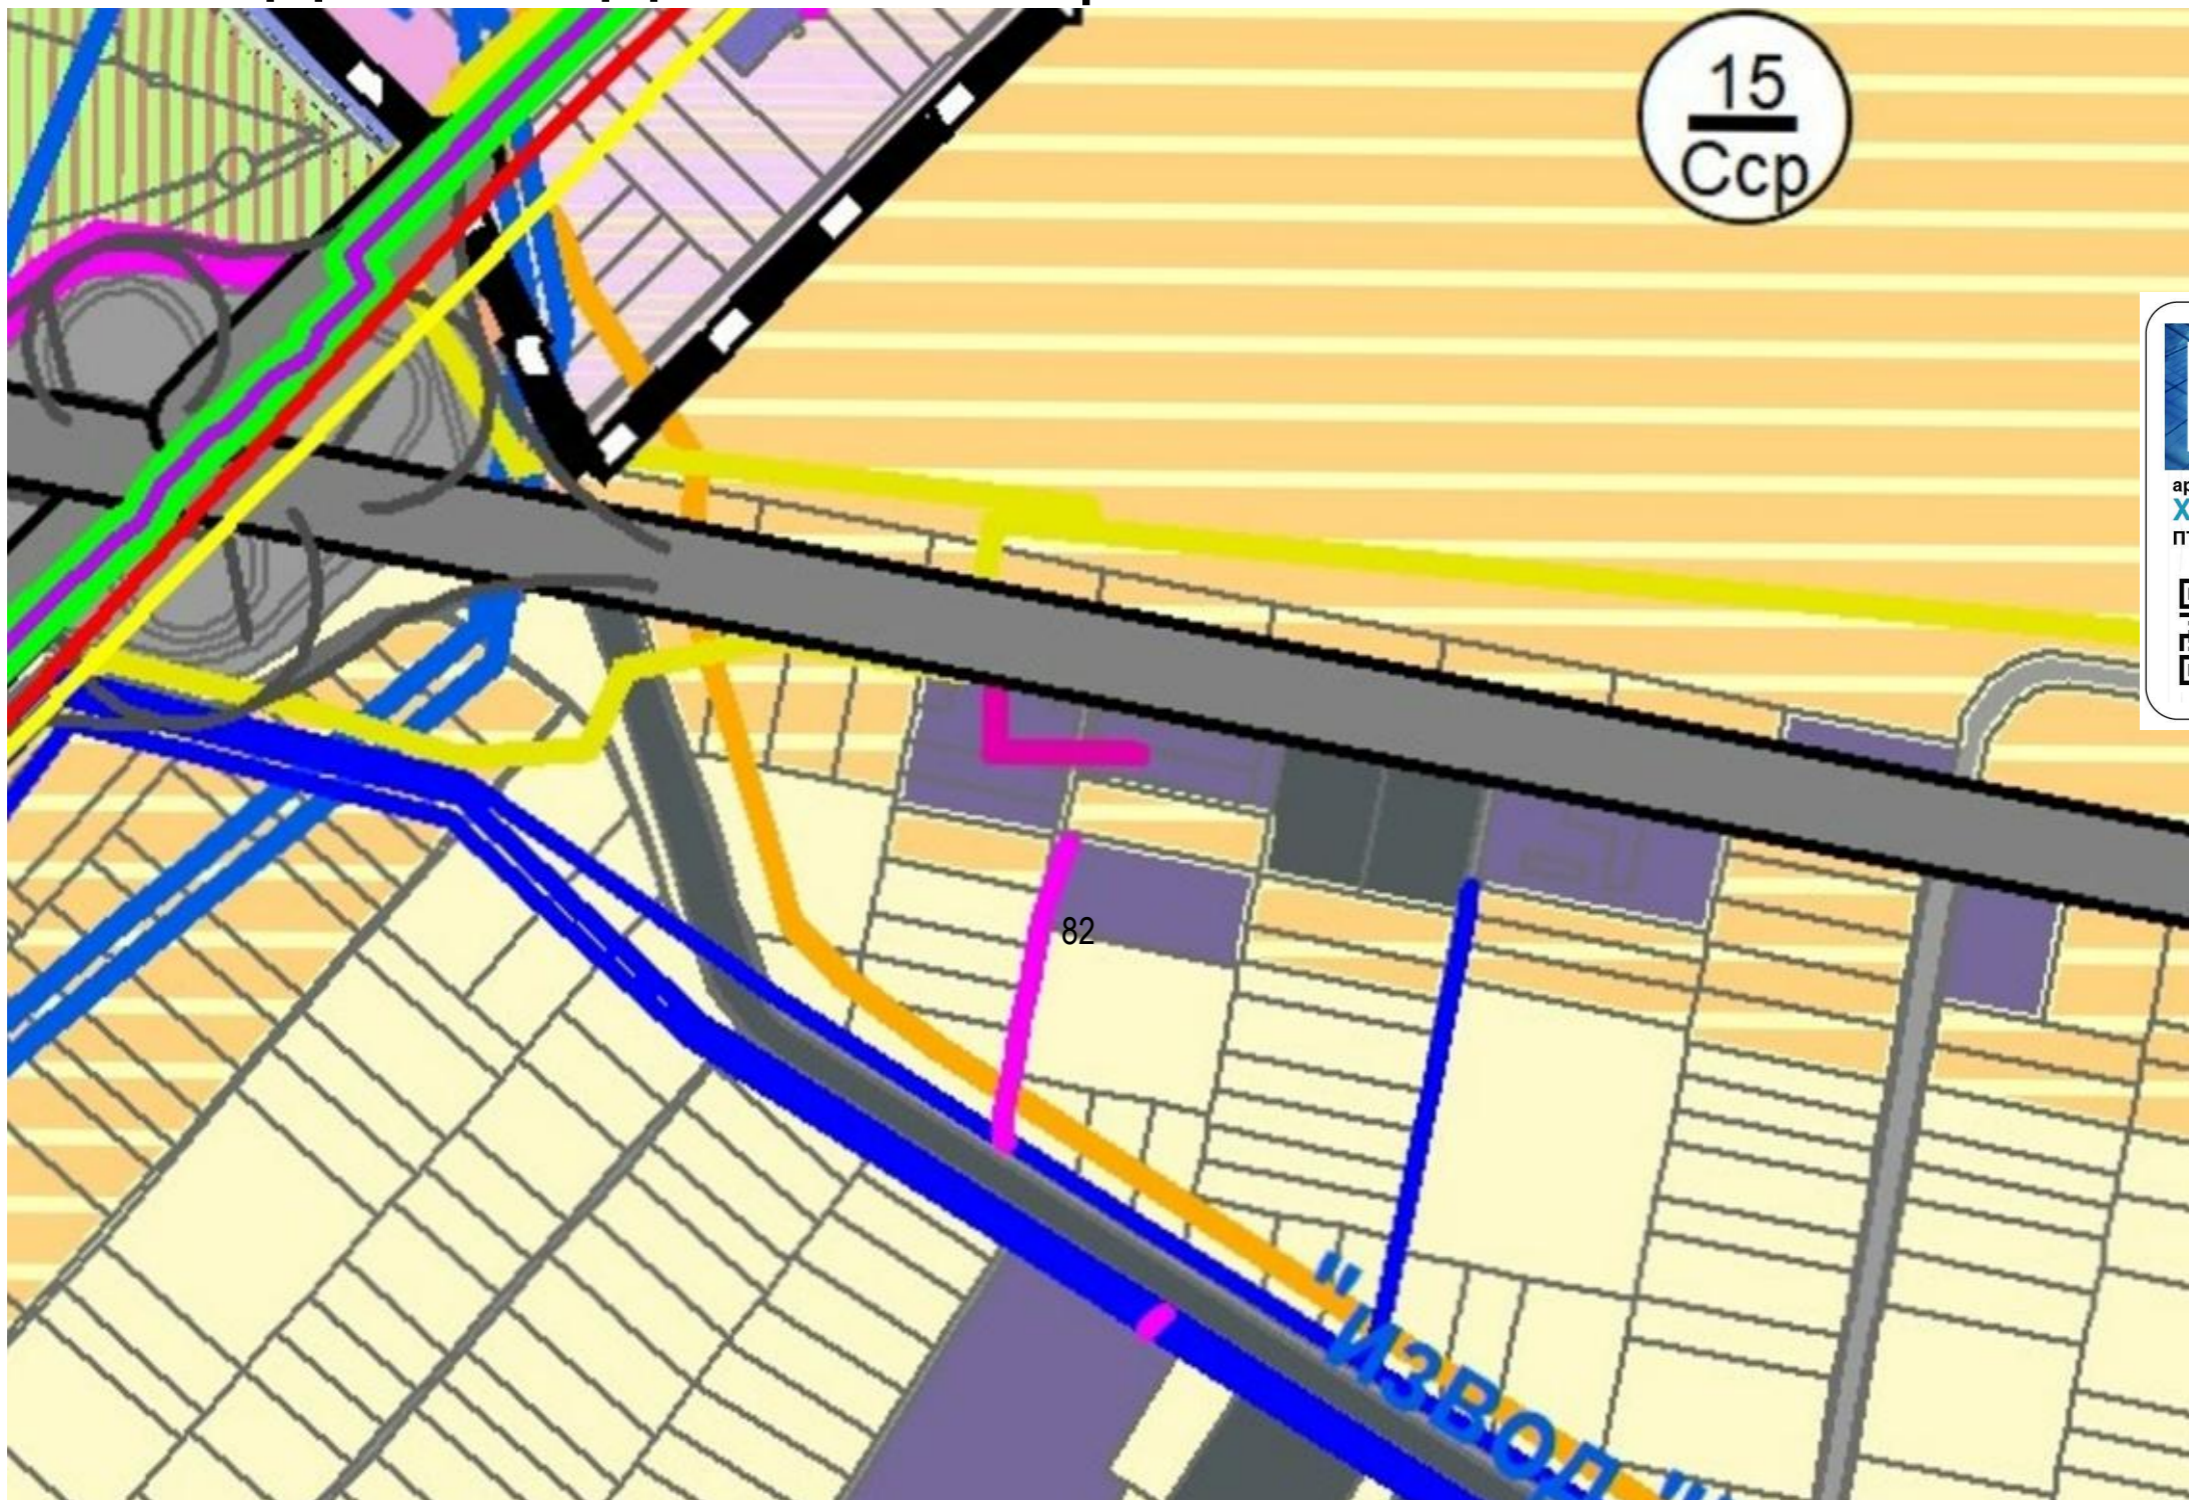


# ПРОЕКТ ЗА ИЗМЕНЕНИЕ НА ДЕЙСТВАЩИЯ ОУП М1:5000



-  терени за земеделски нужди с възможност за промяна на предназначението
-  озеленяване
-  терен с производствени функции
-  терен за техническа инфраструктура
-  земеделска земя за нуждите на селското стопанство
-  терени за рекултивация
-  устрйоствена зона предимно производствена
-  Кл СрН 20 kV
-  съществуваща строителна граница на населено място
-  ВЕЛ 20 kV
-  съществуващ водопровод
-  съобщителен кабел
-  нов водопровод
-  съществуващ канализационен колектор

# ИЗВАДКА ОТ ДЕЙСТВАЩИЯ ОУП М1:5000



КАМАРА НА АРХИТЕКТИТЕ В БЪЛГАРИЯ  
**УДОСТОВЕРЕНИЕ**

архитект  
**Христо Юлианов Христов**  
ПЪЛНА ПРОЕКТАНТСКА ПРАВОСПОСОБНОСТ

Дата на изд. 01/01/2020  
Валидност 31/12/2020

Reg. No. 01192  
www.kab.bg

Председател на Ком. по Рег. Председател на УС

ПЪЛНА ПРОЕКТАНТСКА ПРАВОСПОСОБНОСТ

арх. ХРИСТО ЮЛИАНОВ ХРИСТОВ  
Reg. №: 01192

дата..... подпис.....

ОБЕКТ: изменение на общ устройствен план на община Сливен за територията на обхвата на имот 67338.834.82 м."Къра" в землището на кв.Речица, гр.Сливен

ИНВЕСТИТОР:  
"ЦИНКOMETAL БЪЛГАРИЯ" ООД

ПРОЕКТАНТ:  
арх. Юлианов