

ОБЩИНСКИ СЪВЕТ - СЛИВЕН

РЕШЕНИЕ

№ 804

Приемане на решение за одобряване на ПУП – парцеларен план за линейните обекти на техническата инфраструктура за ел.кабел в землищата на гр.Сливен и с.Сотиря, общ.Сливен

На основание чл.21 ал.1 т.11 от ЗМСМА и чл.129 ал.1 от ЗУТ,


ОБЩИНСКИЯТ СЪВЕТ

РЕШИ:

Одобрява подробен устройствен план – парцеларен план за линейните обекти на техническата инфраструктура извън границите на населените места и селищните образувания за трасе на ел.кабел 20 kV от БКТП „Трилистник“ в ПИ 67338.8.30, м.“Рамануша“, з-ще гр.Сливен, до ПИ 68117.6.1 отреден „За фотоволтаична система“, м.“Кални кавак“, з-ще с.Сотиря, общ.Сливен и преминаващ през ПИ 67338.251.5, ПИ 67338.53.34 и ПИ 67338.47.47 с НТП „за първостепенна улица“ и ПИ 67338.8.60, ПИ 67338.8.58 и ПИ 67338.8.59 с НТП „за селскостопански, горски, ведомствен път“, м.“Рамануша“, землище гр.Сливен и ПИ 68117.6.153 с НТП „за селскостопански, горски, ведомствен път“, ПИ 68117.10.152 с НТП „за път от републиканската пътна мрежа“, ПИ 68117.2.110 с НТП „пасище“ и ПИ 68117.7.300 с НТП „за местен път“, землище с.Сотиря, общ.Сливен.


Решението е прието на заседание
на ОбС, проведено на 25.11.2021г.


ПРЕДСЕДАТЕЛ:/п/ ДИМИТЪР МИТЕВ

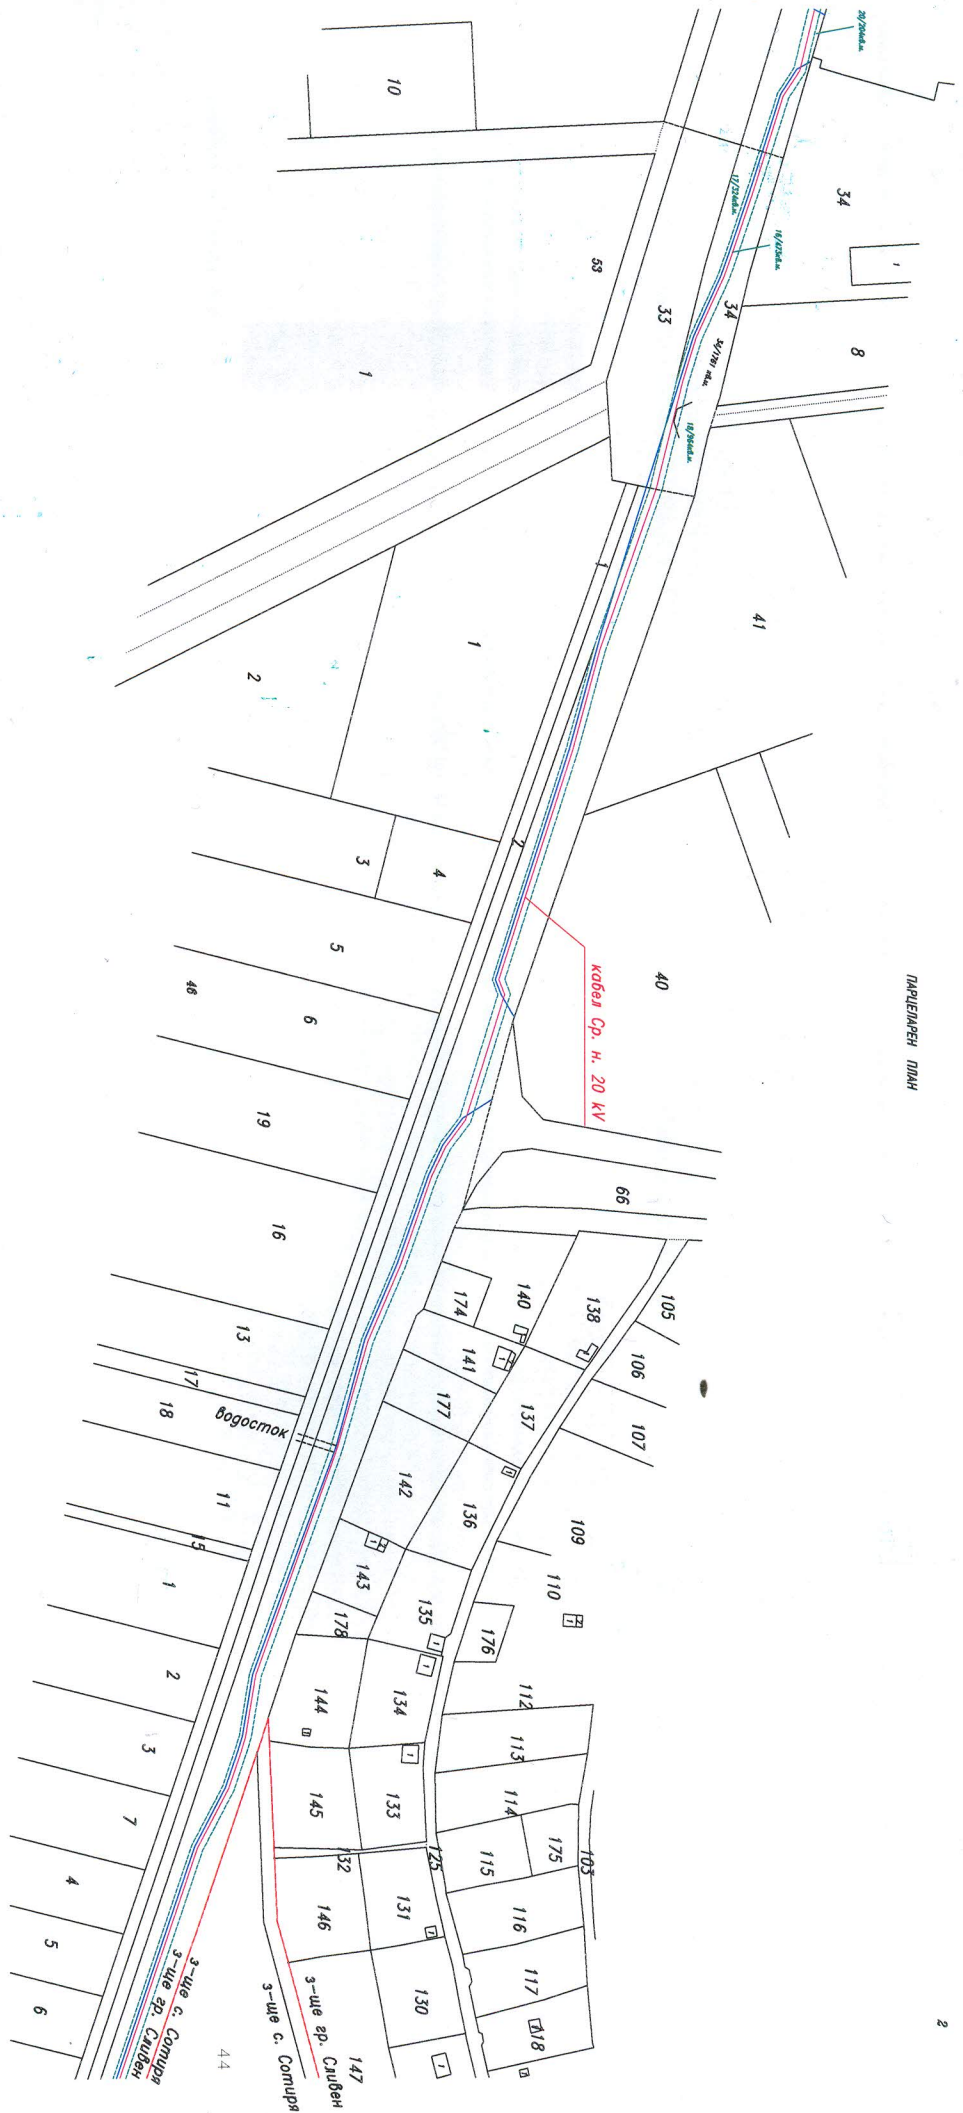

M 1:1000

Архитектор.....

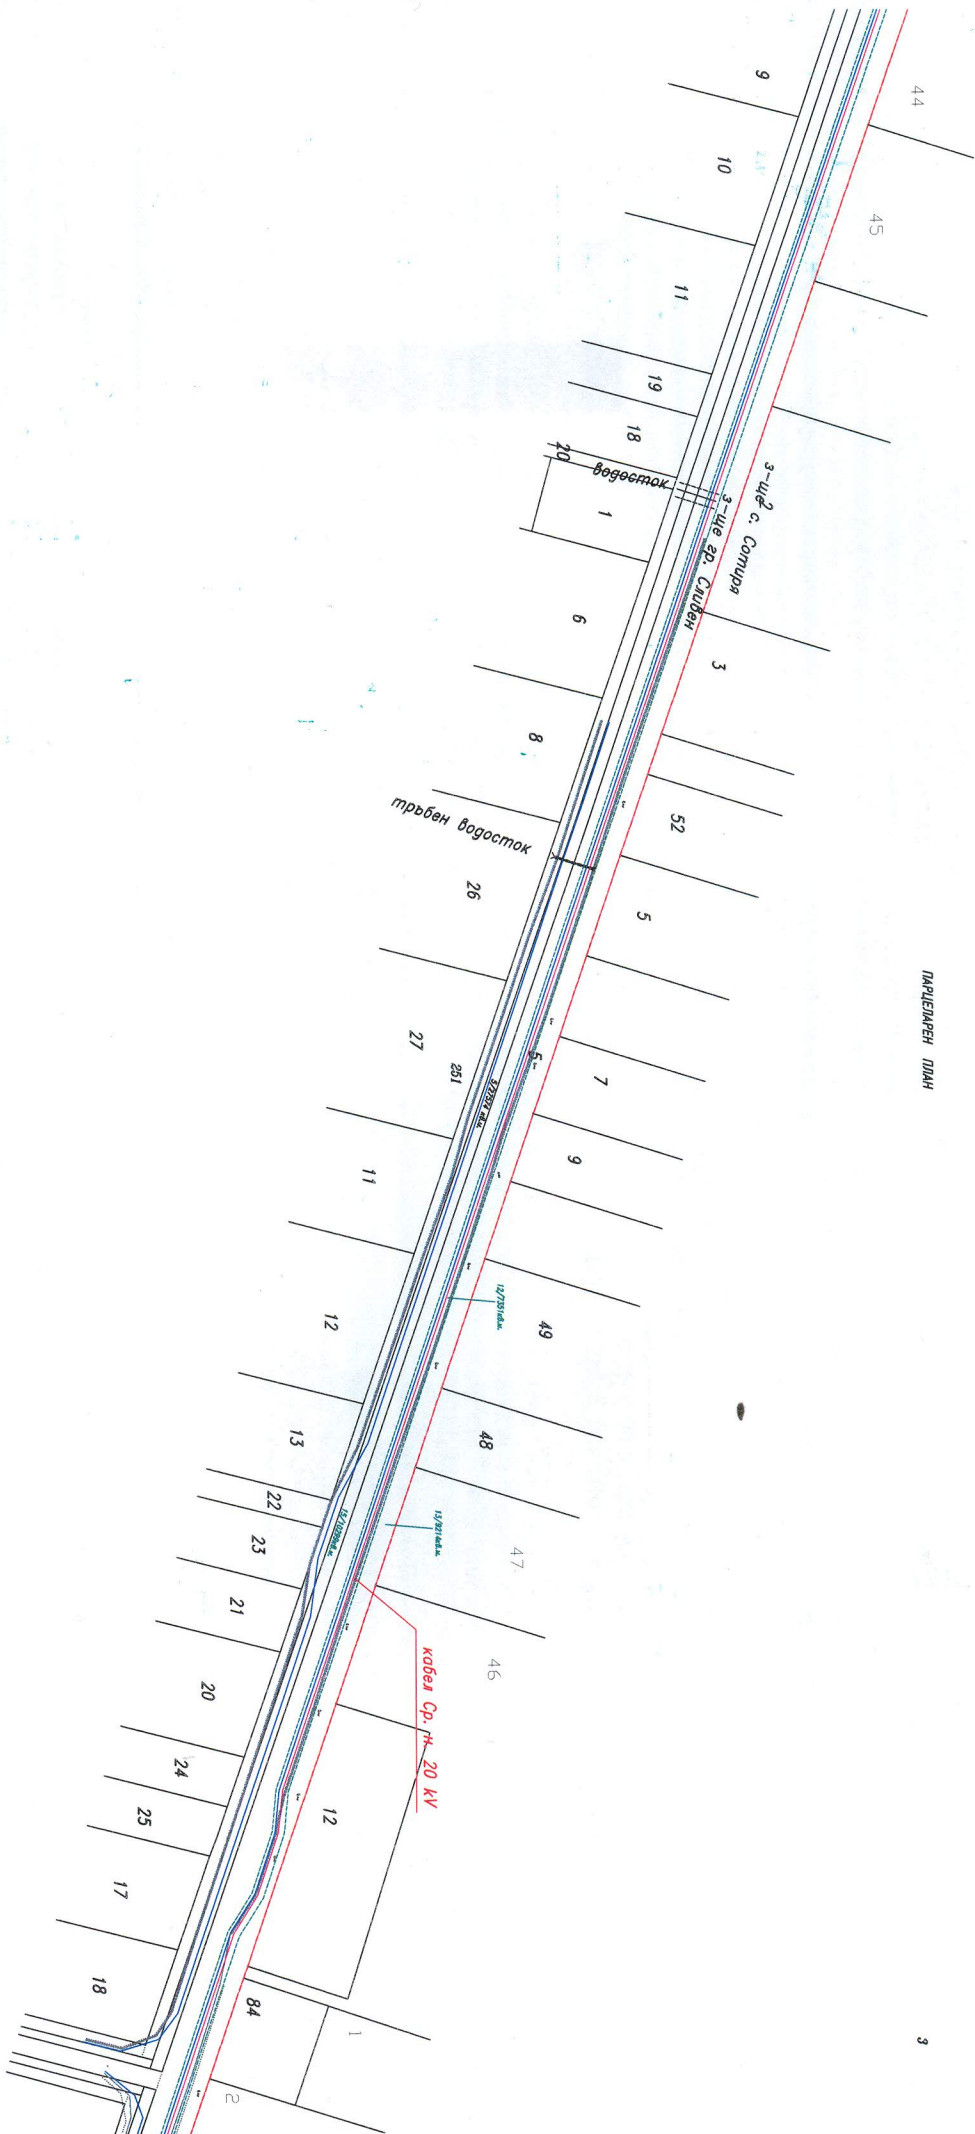

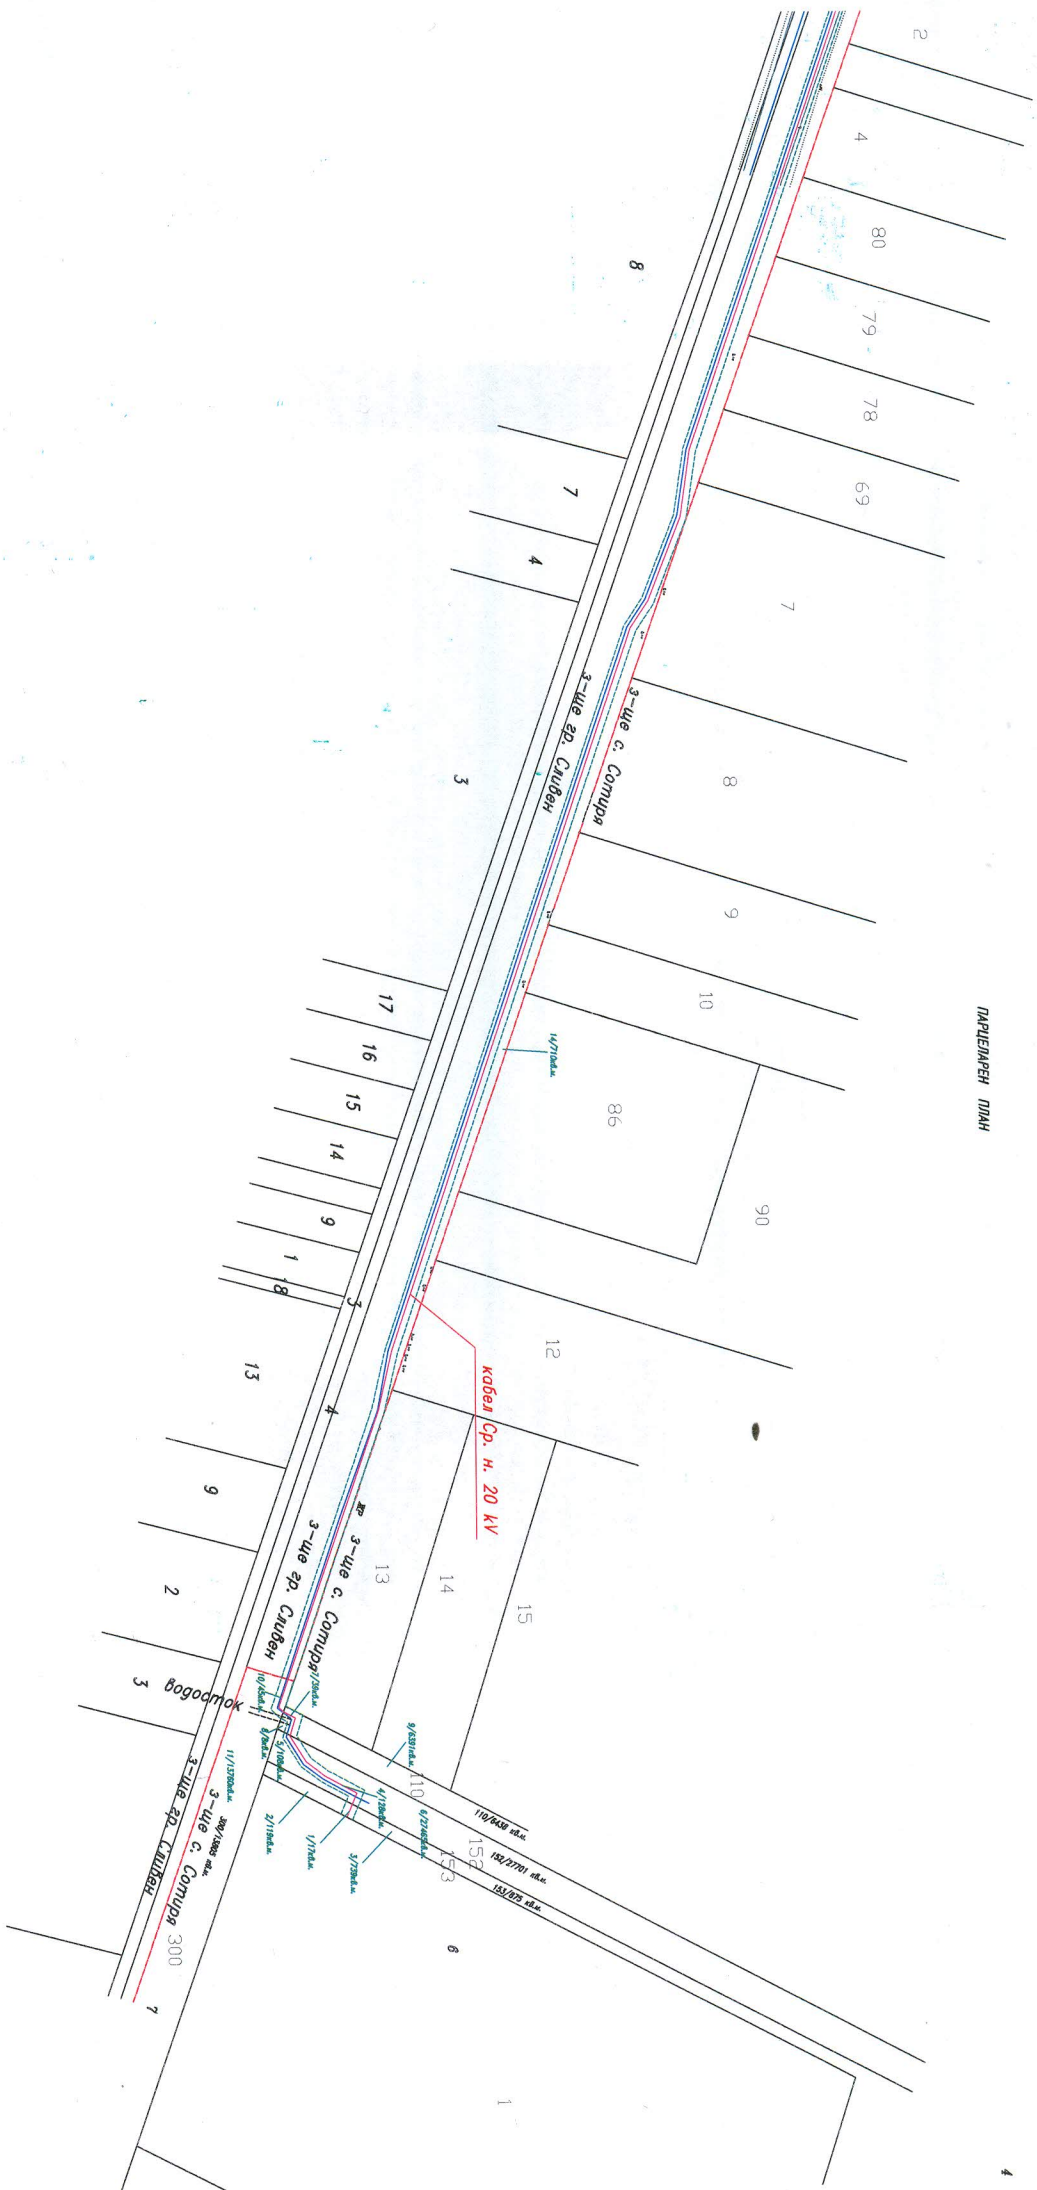

M 1:1000