

ОБЩИНСКИ СЪВЕТ - СЛИВЕН

РЕШЕНИЕ

№ 1620

Приемане на решение за одобряване на ПУП – парцеларен план за линейните обекти на техническата инфраструктура за трасета на водопровод и ел.кабел, землище с.Глушник, общ.Сливен

На основание чл.21 ал.1 т.11 от ЗМСМА и чл.129 ал.1 от ЗУТ,

ОБЩИНСКИЯТ СЪВЕТ

РЕШИ:

Одобрява подробен устройствен план – парцеларен план за линейните обекти на техническата инфраструктура извън границите на населените места и селищните образувания за трасета на водопровод и ел.кабел от регулационните граници на с.Глушник, за захранване на ПИ 002154, местност „Средната пътека“, з-ще с.Глушник, общ.Сливен, отреден „За винарска изба“ и засягащи ПИ 002164, собственост на юридическо лице, в същото землище.

Решението е прието на заседание на ОбС, проведено на 30.05.2019г.


ПРЕДСЕДАТЕЛ:/п/ ДИМИТЪР МИТЕВ

Координатна система 1970г.
Височинна система Балтийска
Лист 1

ПАРЦЕЛАРЕН ПЛАН

Водопровод за питейна вода и Кабелно
ел. охранване ПИ 002154 с.Глушник

Област Сливен
Община Сливен
Землище Глушник

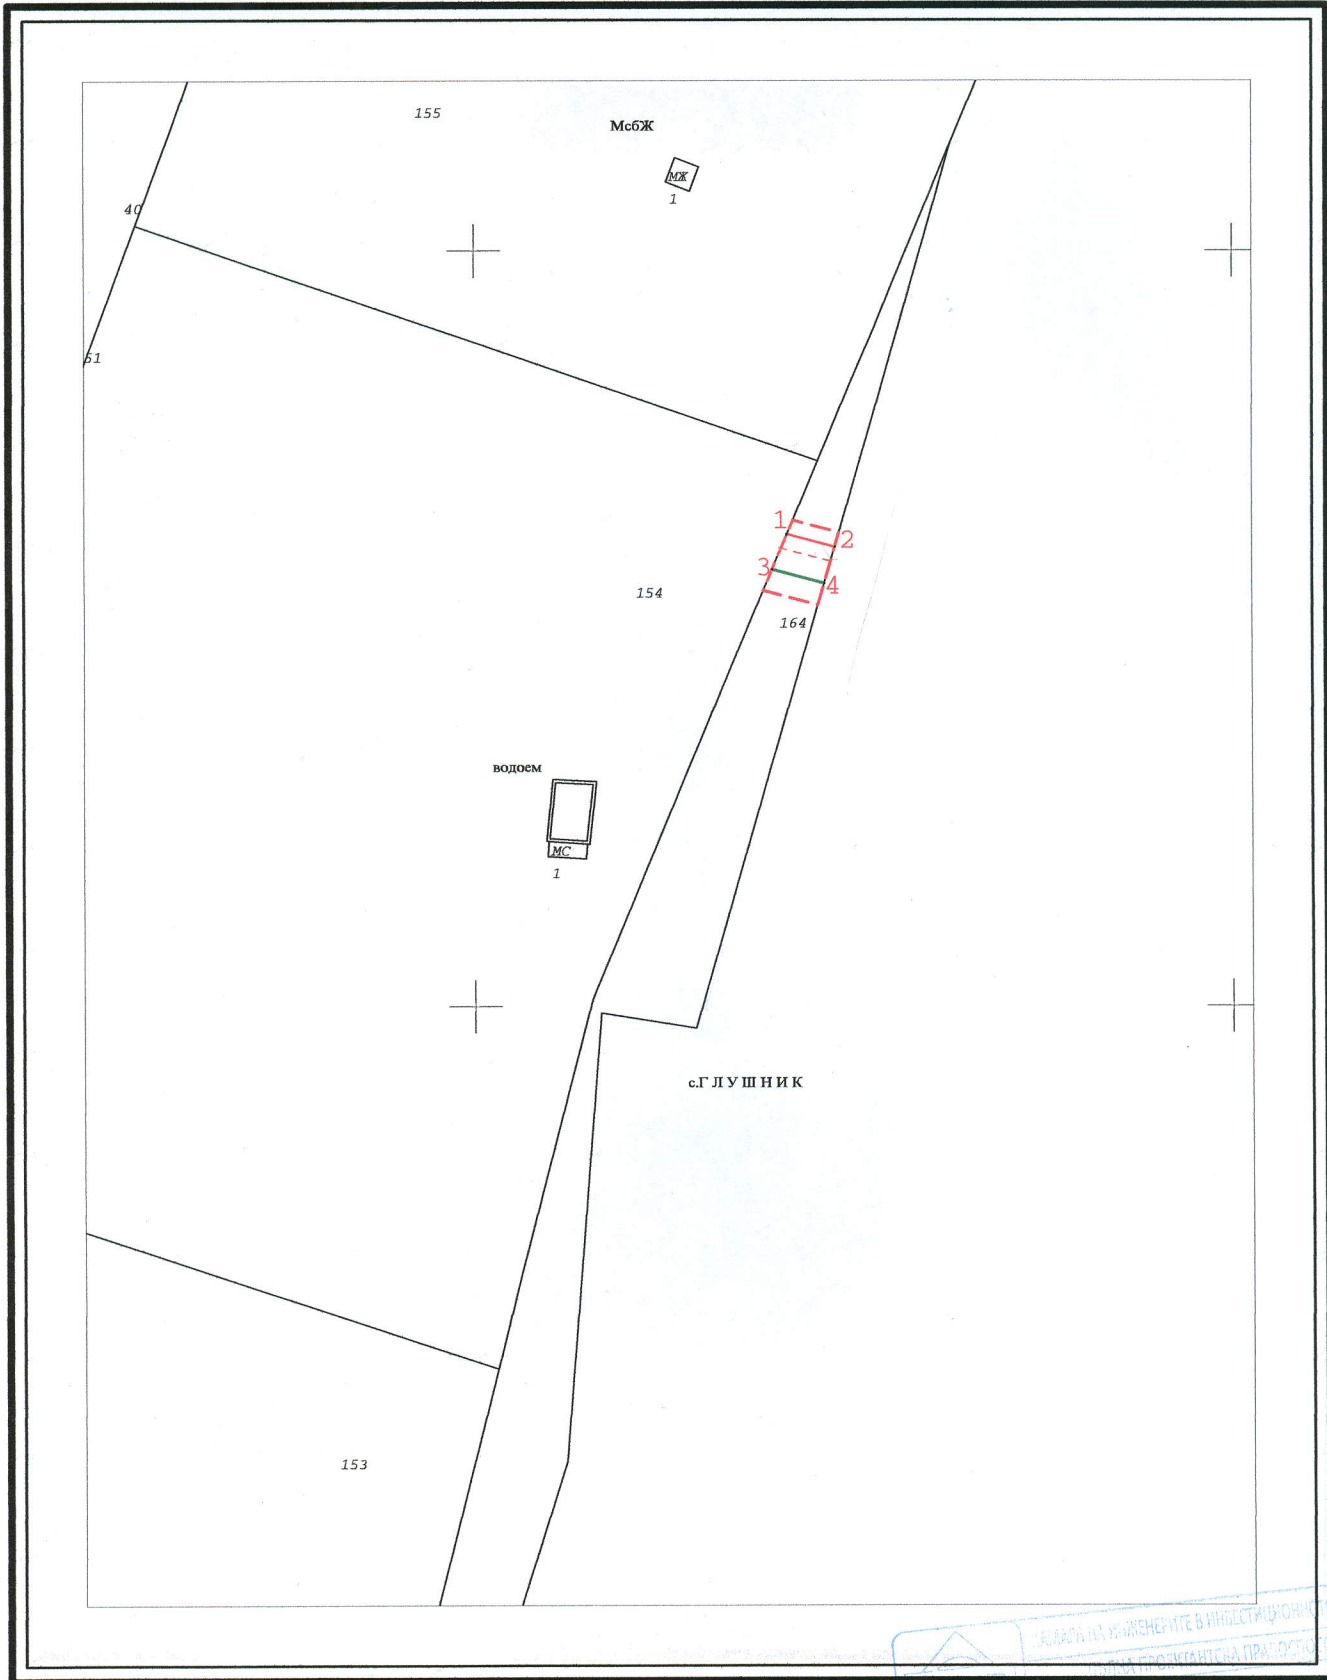

WinRegis 2.0
Фирма "ПОЛИКАД" ЕООД
Дата: 10.11.2018г.

М 1 : 1000
1 см = 10 м

КАДАСТЪР НА ИНЖЕНЕРИТЕ В ИНВЕСТИЦИОННО ПРОЕКТИРАНЕ
ОБЛАСТ СЛИВЕН
ОБЩИНА СЛИВЕН
ЗЕМЛИЩЕ ГЛУШНИК
07066
Контролен инженер: Ивайло В.Георгиев
Лиценз No: 695/26.07.2001г.
Секция: ИВАЙЛО В.ГЕОРГИЕВ
Утвърдил: инж. /ГЕОРГИЕВ/
Част от проекта по удостоверение за ПИП
Подпис: [Signature]
ВМЖИ С ВАЛИДНО УДОСТОВЕРЕНИЕ ЗА ПРОВЕДЕНА РАБОТА