



ВЪЗЛОЖИТЕЛ:
ОБЩИНА СЛИВЕН

РЕВИТАЛИЗАЦИЯ НА КОЛОДРУМА В ГРАД СЛИВЕН


АРХИТЕКТУРЕН КОНКУРС ЗА ИДЕЕН ПРОЕКТ

УЧАСТНИК №:


МНОГОФУНКЦИОНАЛНОСТ




ЛЯТНО КИНО

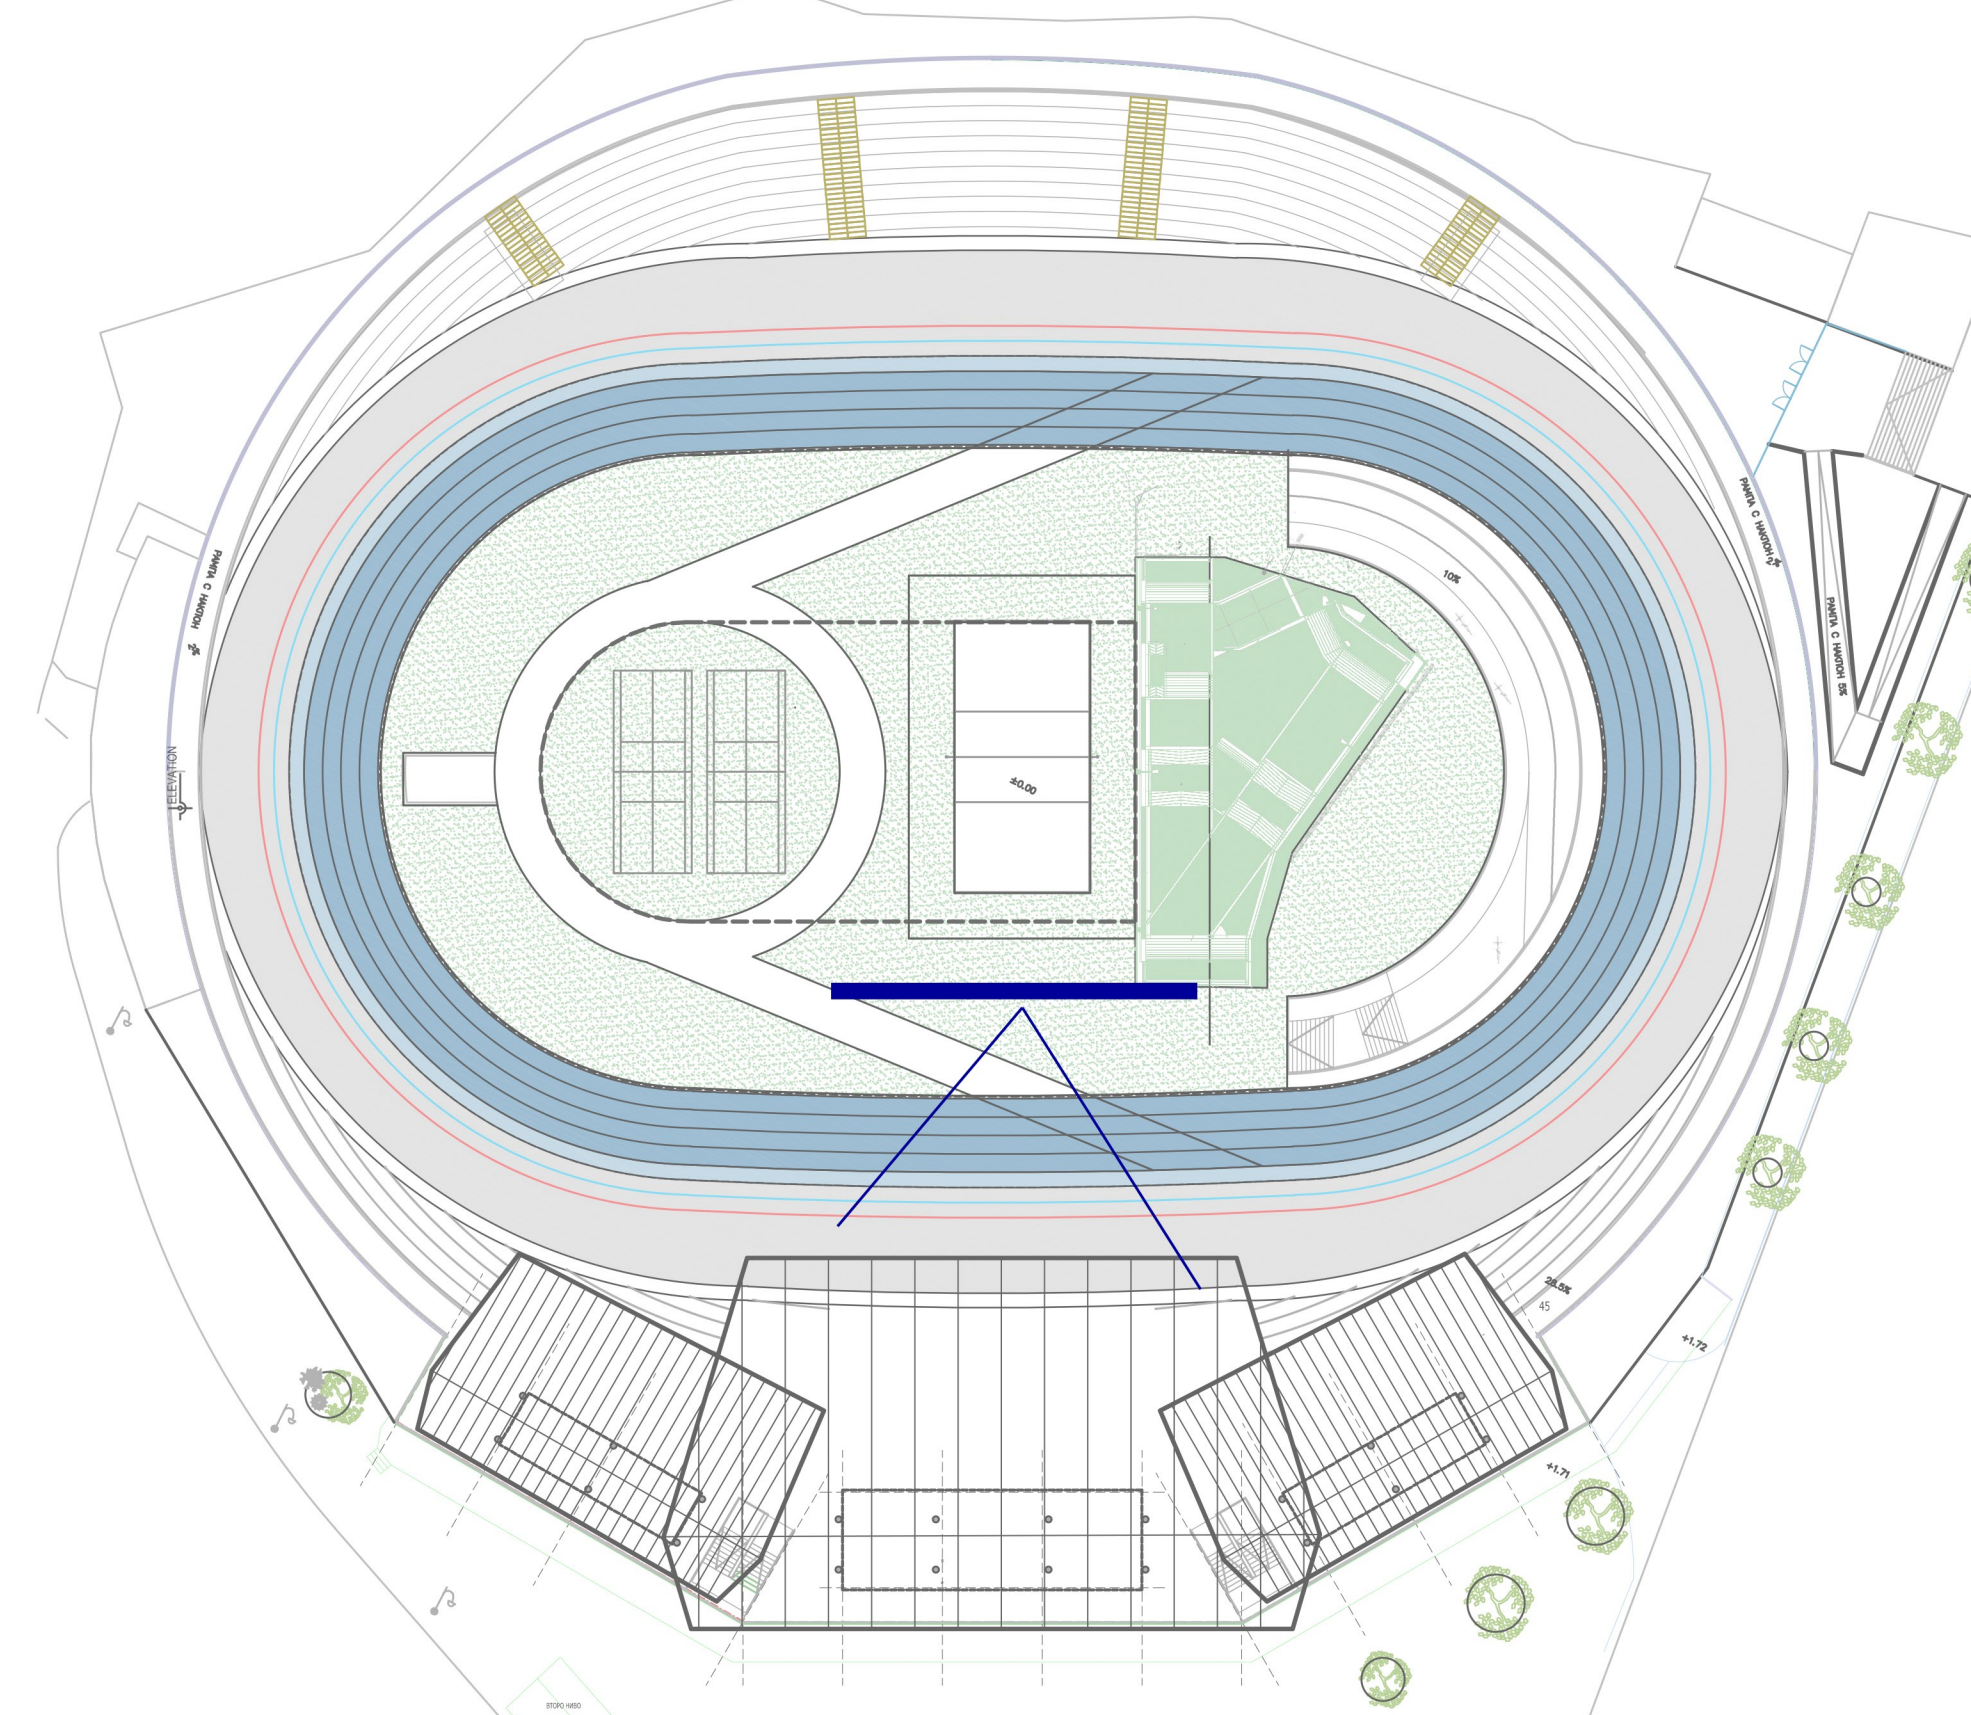

КОНЦЕРТ НА ОТКРИТО

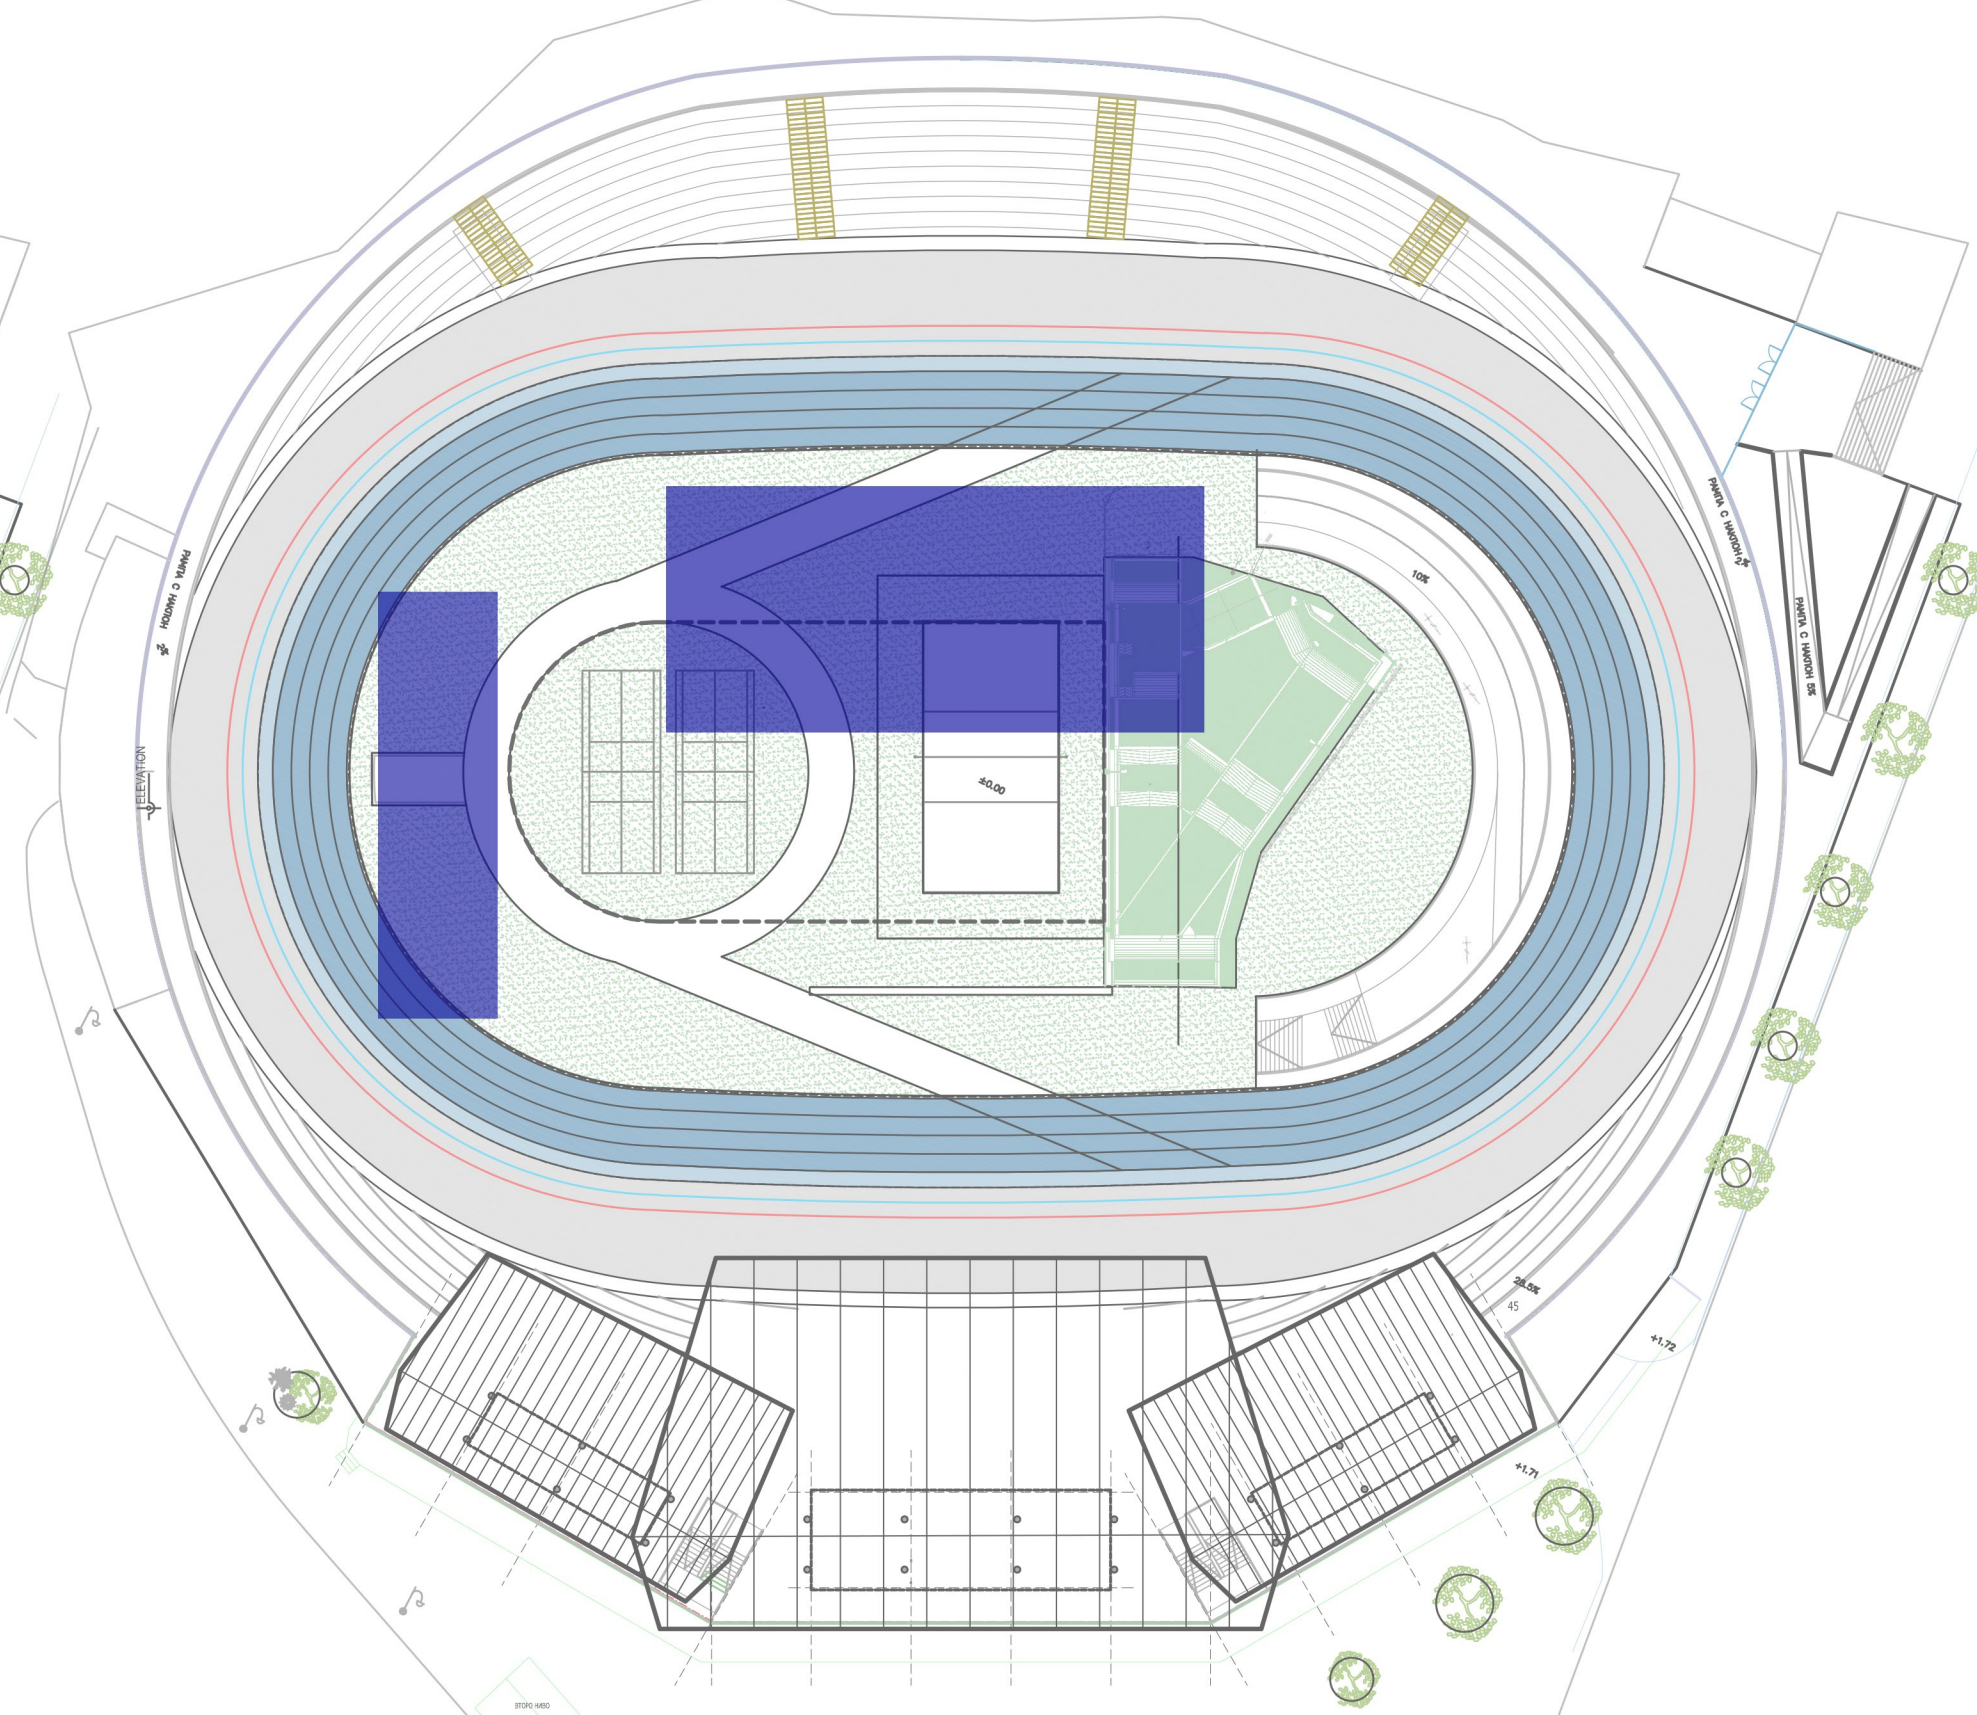

ПЪРЗАЛКА НА ЛЕД

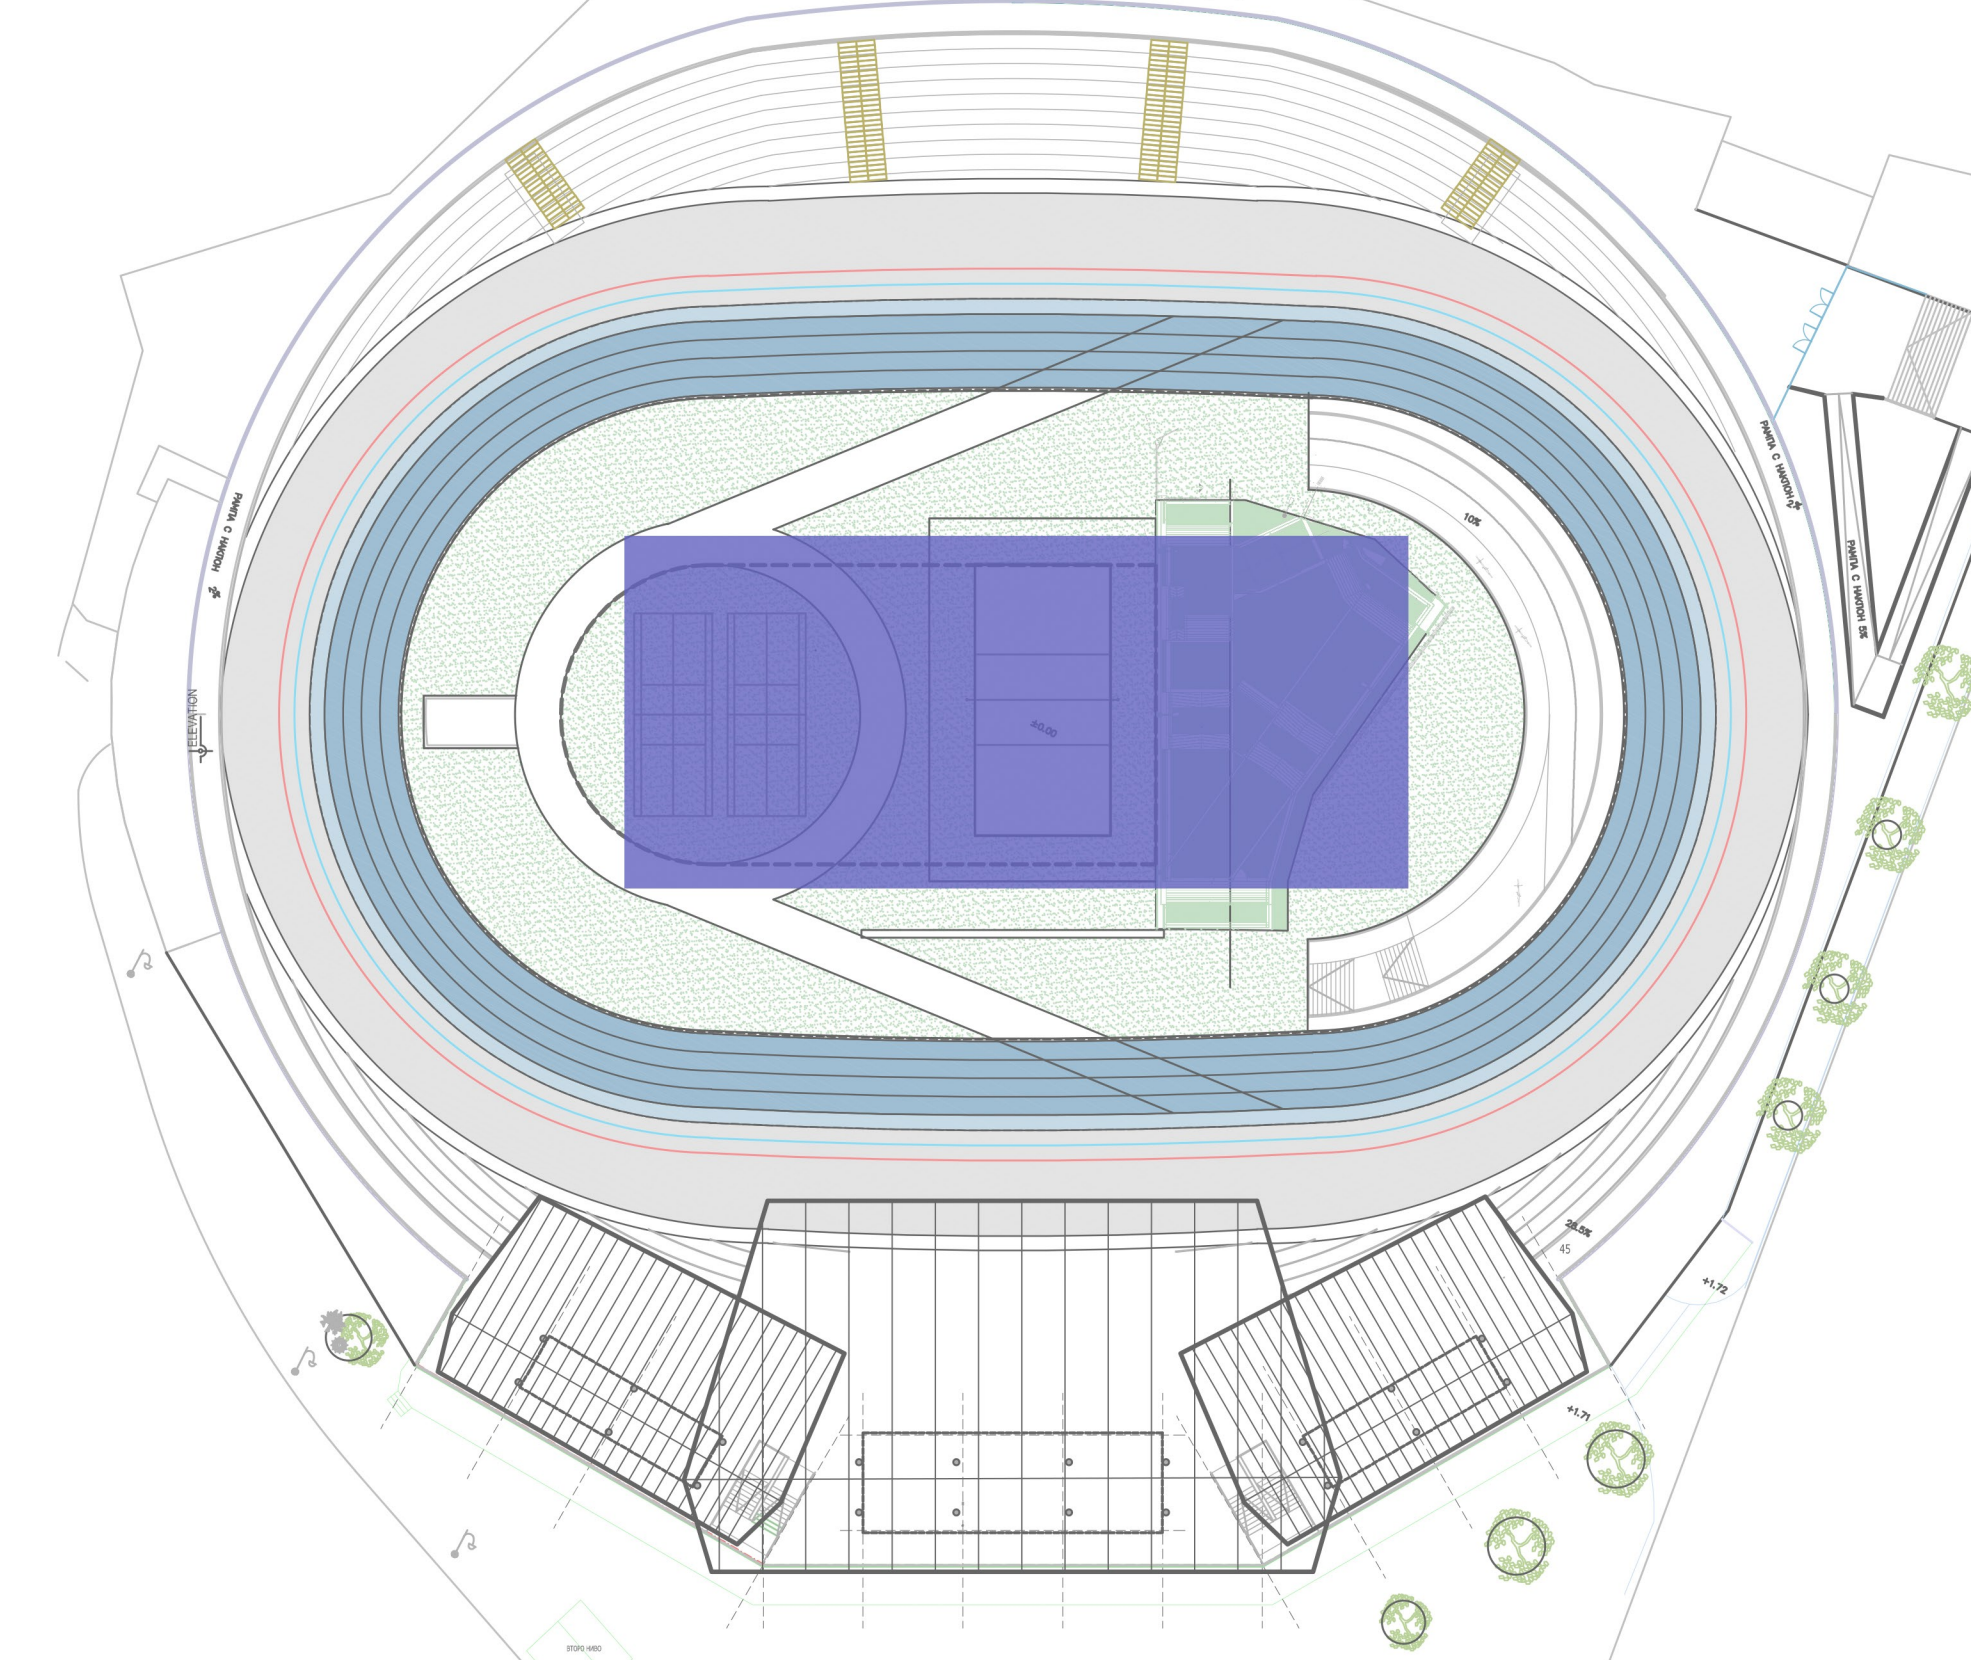

ЛЕТЕН ФЕСТИВАЛ

