


Координатен регистър:

N	X	Y	Описание
1	4671254.299	9475487.363	Ос проводник
2	4671278.759	9475467.105	Ос проводник
3	4671307.445	9475451.585	Ос проводник
4	4671329.702	9475433.029	Ос проводник
5	4671355.318	9475417.589	Ос проводник
6	4671377.544	9475397.343	Ос проводник
7	4671398.897	9475376.899	Ос проводник
8	4671254.617	9475487.748	Сервитут
9	4671253.342	9475486.208	Сервитут
10	4671279.599	9475468.356	Сервитут
11	4671278.479	9475466.687	Сервитут
12	4671308.290	9475452.833	Сервитут
13	4671307.163	9475451.169	Сервитут
14	4671330.573	9475434.255	Сервитут
15	4671329.411	9475432.621	Сервитут
16	4671355.619	9475417.991	Сервитут
17	4671354.418	9475416.380	Сервитут
18	4671377.885	9475397.709	Сервитут
19	4671376.520	9475396.247	Сервитут
20	4671399.441	9475377.070	Сервитут
21	4671398.058	9475375.625	Сервитут

Легенда:

- нов проводник НН
- - - - - сервитут на нов проводник НН, намяден съгласно чл. 7, ал. 2, Наредба №16

Забележка:
Координатна система: 1970г.

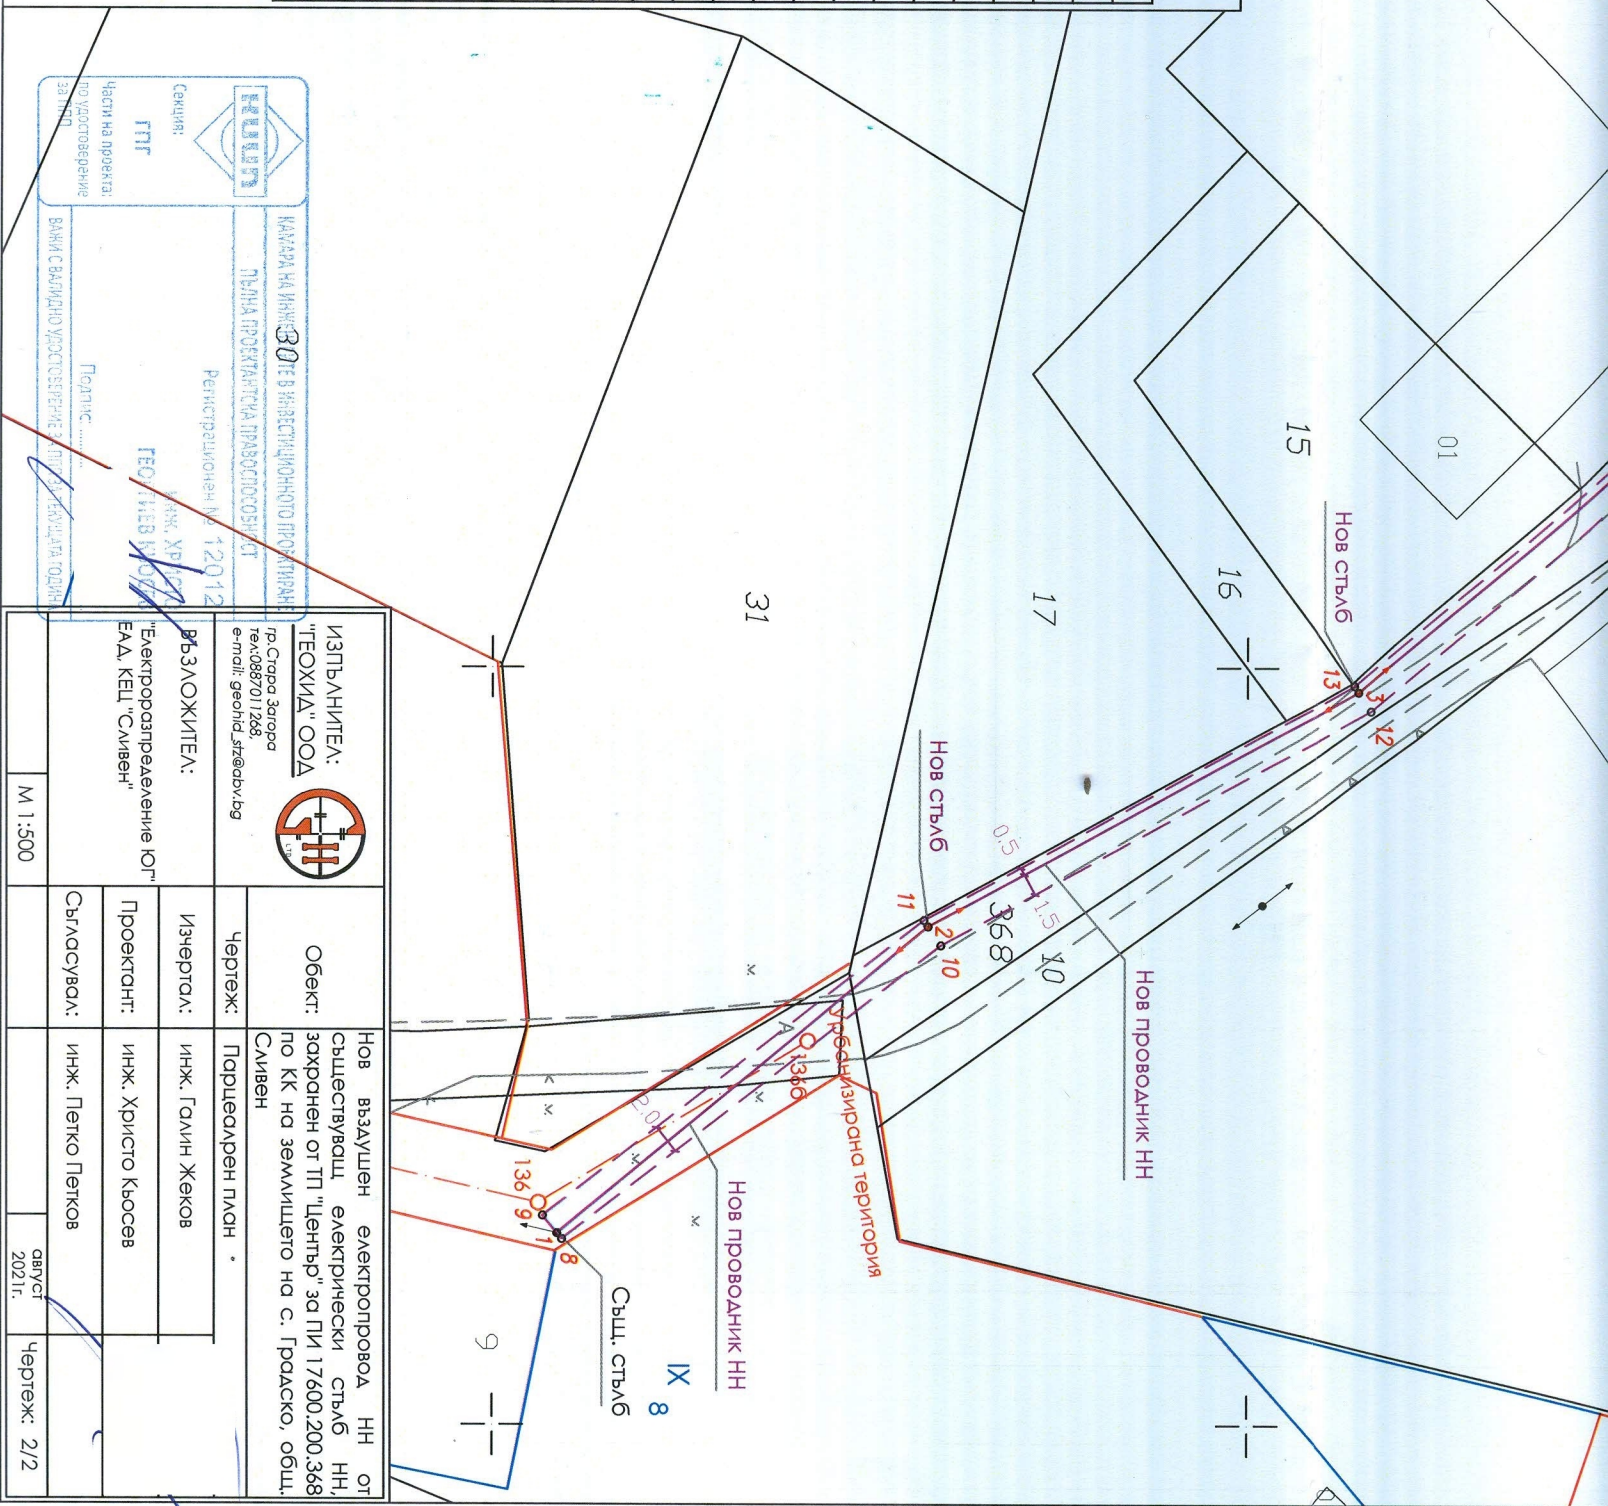

КАВАРА НА ИНЖ. ЗОРЕ В НАРЕДИЦИОННОТО ПРОЕКТИРНА ПЪРВА ПРОЕКТАТНА ПРАВОСПОСОБИСТ

Регистрационен № 12012

Инж. Христо Късов

ГЕОЛИВЕН

Част от проект: Проект за извършване на работата по удостоверение

Видът с възматно удостоверение: Проект за извършване на работата по удостоверение

ИЗПЪЛНИТЕЛ: "ТЕОХИД" ООД
гр. Стара Загора
тел: 0887011268
e-mail: geohid_s@abv.bg

Обект: Нов въздушен електропровод НН от съществуващ електрически стълб НН, захранен от ТП "Център" за ПИ 17600.200.368 по КК на землището на с. Градско, обл. Сливен

Чертеш: Парлесаурен Плян

Изчертал: Инж. Галин Жеков

Проектант: Инж. Христо Късов

Съгласувал: Инж. Петко Петков

М 1:500

август 2021г.

Чертеш: 2/2