

ОБЩИНСКИ СЪВЕТ - СЛИВЕН

Р Е Ш Е Н И Е

№ 891

Приемане на решение за одобряване на ПУП – парцеларен план за линейните обекти на техническата инфраструктура за оптичен кабел в землището на с.Самуилово, общ.Сливен

На основание чл.21 ал.1 т.11 от ЗМСМА и чл.129 ал.1 от ЗУТ,

ОБЩИНСКИЯТ СЪВЕТ


Р Е Ш И:

Одобрява подробен устройствен план – парцеларен план за линейните обекти на техническата инфраструктура извън границите на населените места и селищните образувания за трасе на оптичен кабел в землището на с.Самуилово, общ.Сливен, като трасето извън границите на населените места преминава и засяга със своя сервитут ПИ 65303.50.404 с НТП „за селскостопански, горски, ведомствен път“ в землище с.Самуилово, общинска собственост.

Решението е прието на заседание на ОбС, проведено на 25.09.2025г.

ПРЕДСЕДАТЕЛ:/п/ ДИМИТЪР МИТЕВ
Вярно с оригинала!
Протоколист:

ПУП-ПАРЦЕЛАРЕН ПЛАН
Ново оптично трасе в обхвата на общински пътища в землището на
с. Самуилово, общ. Сливен

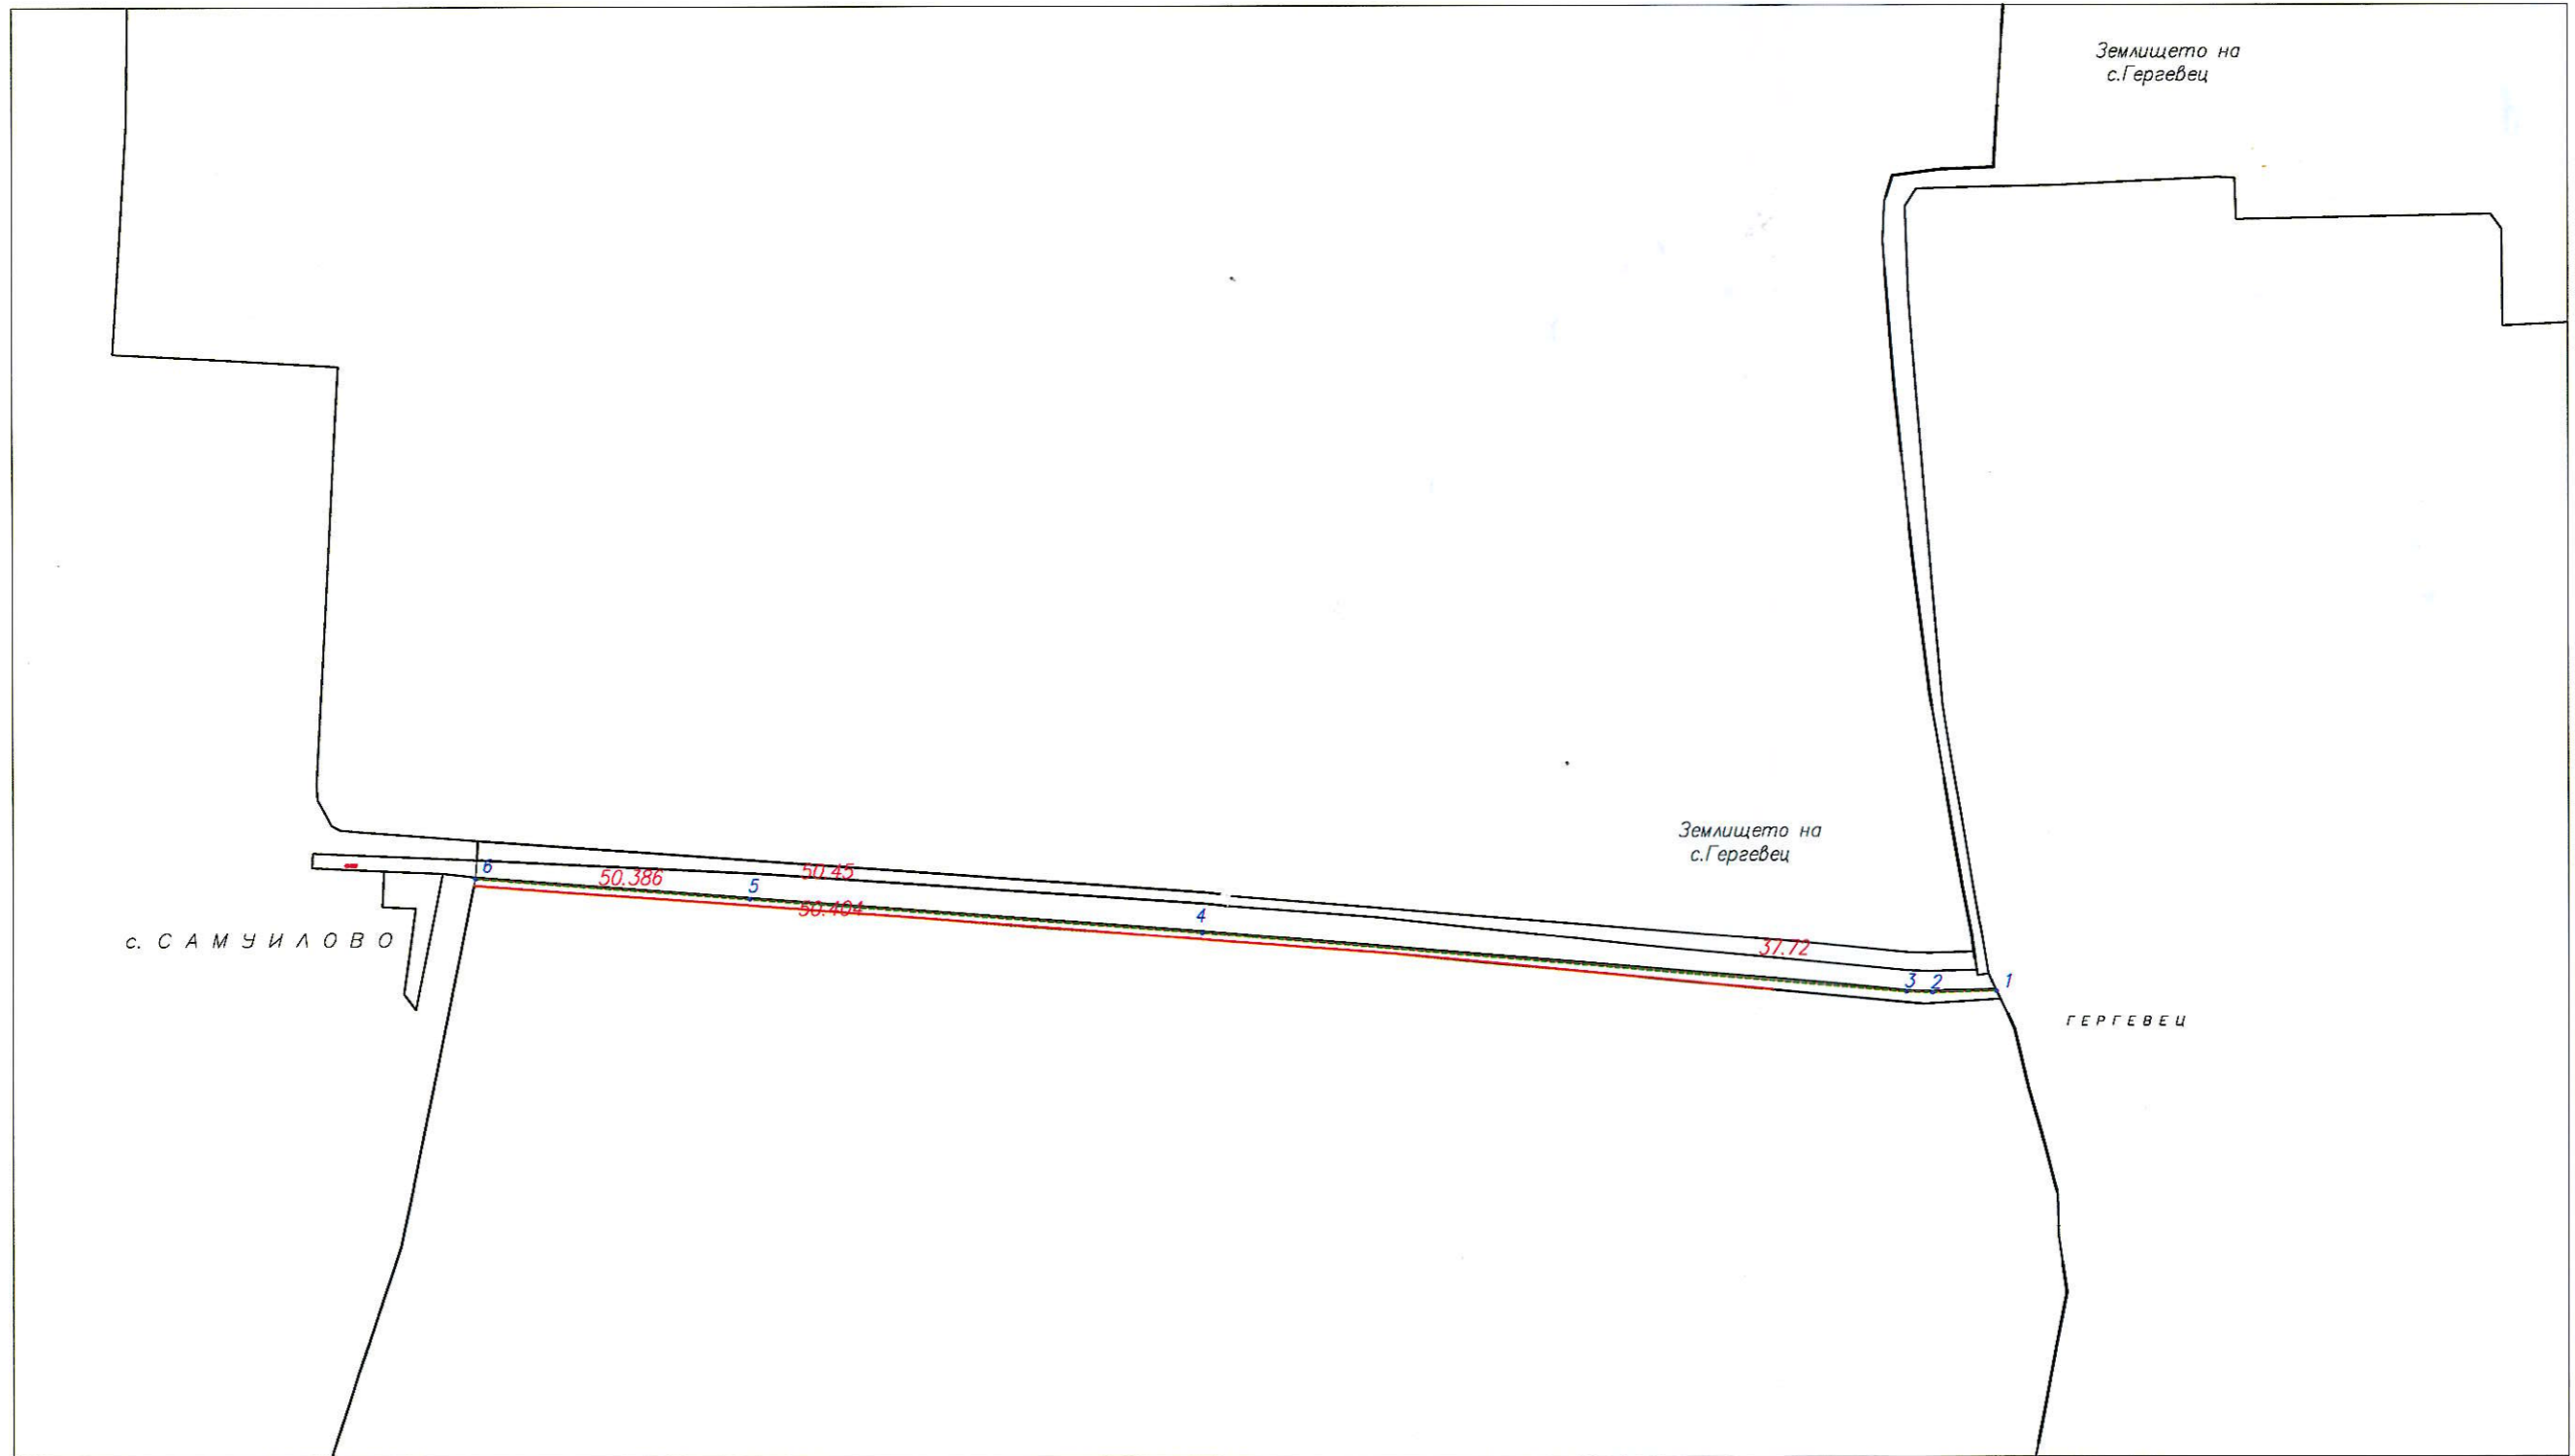

гр. Сливен 2024г.

	КАМАРА НА ИНЖЕНЕРИТЕ В ИНВЕСТИЦИОННОТО ПРОЕКТИРАНЕ
	ПЪЛНА ПРОЕКТАНТСКА ПРАВОСПОСОБНОСТ
Секция: ГПГ	Регистрационен № 07066
Части на проекта: по удостоверение за ППП	ИНЖ. ИВАЙЛО ВЕЛИЧКО ТЕОРИМОВ
	Подпис: _____
	ВАЖИ СЪЩО И ПОСЛЕДНО УДОСТОВЕРЕНИЕ ЗА ППП ЗА ТЕЖКАТА ГОДИНА