


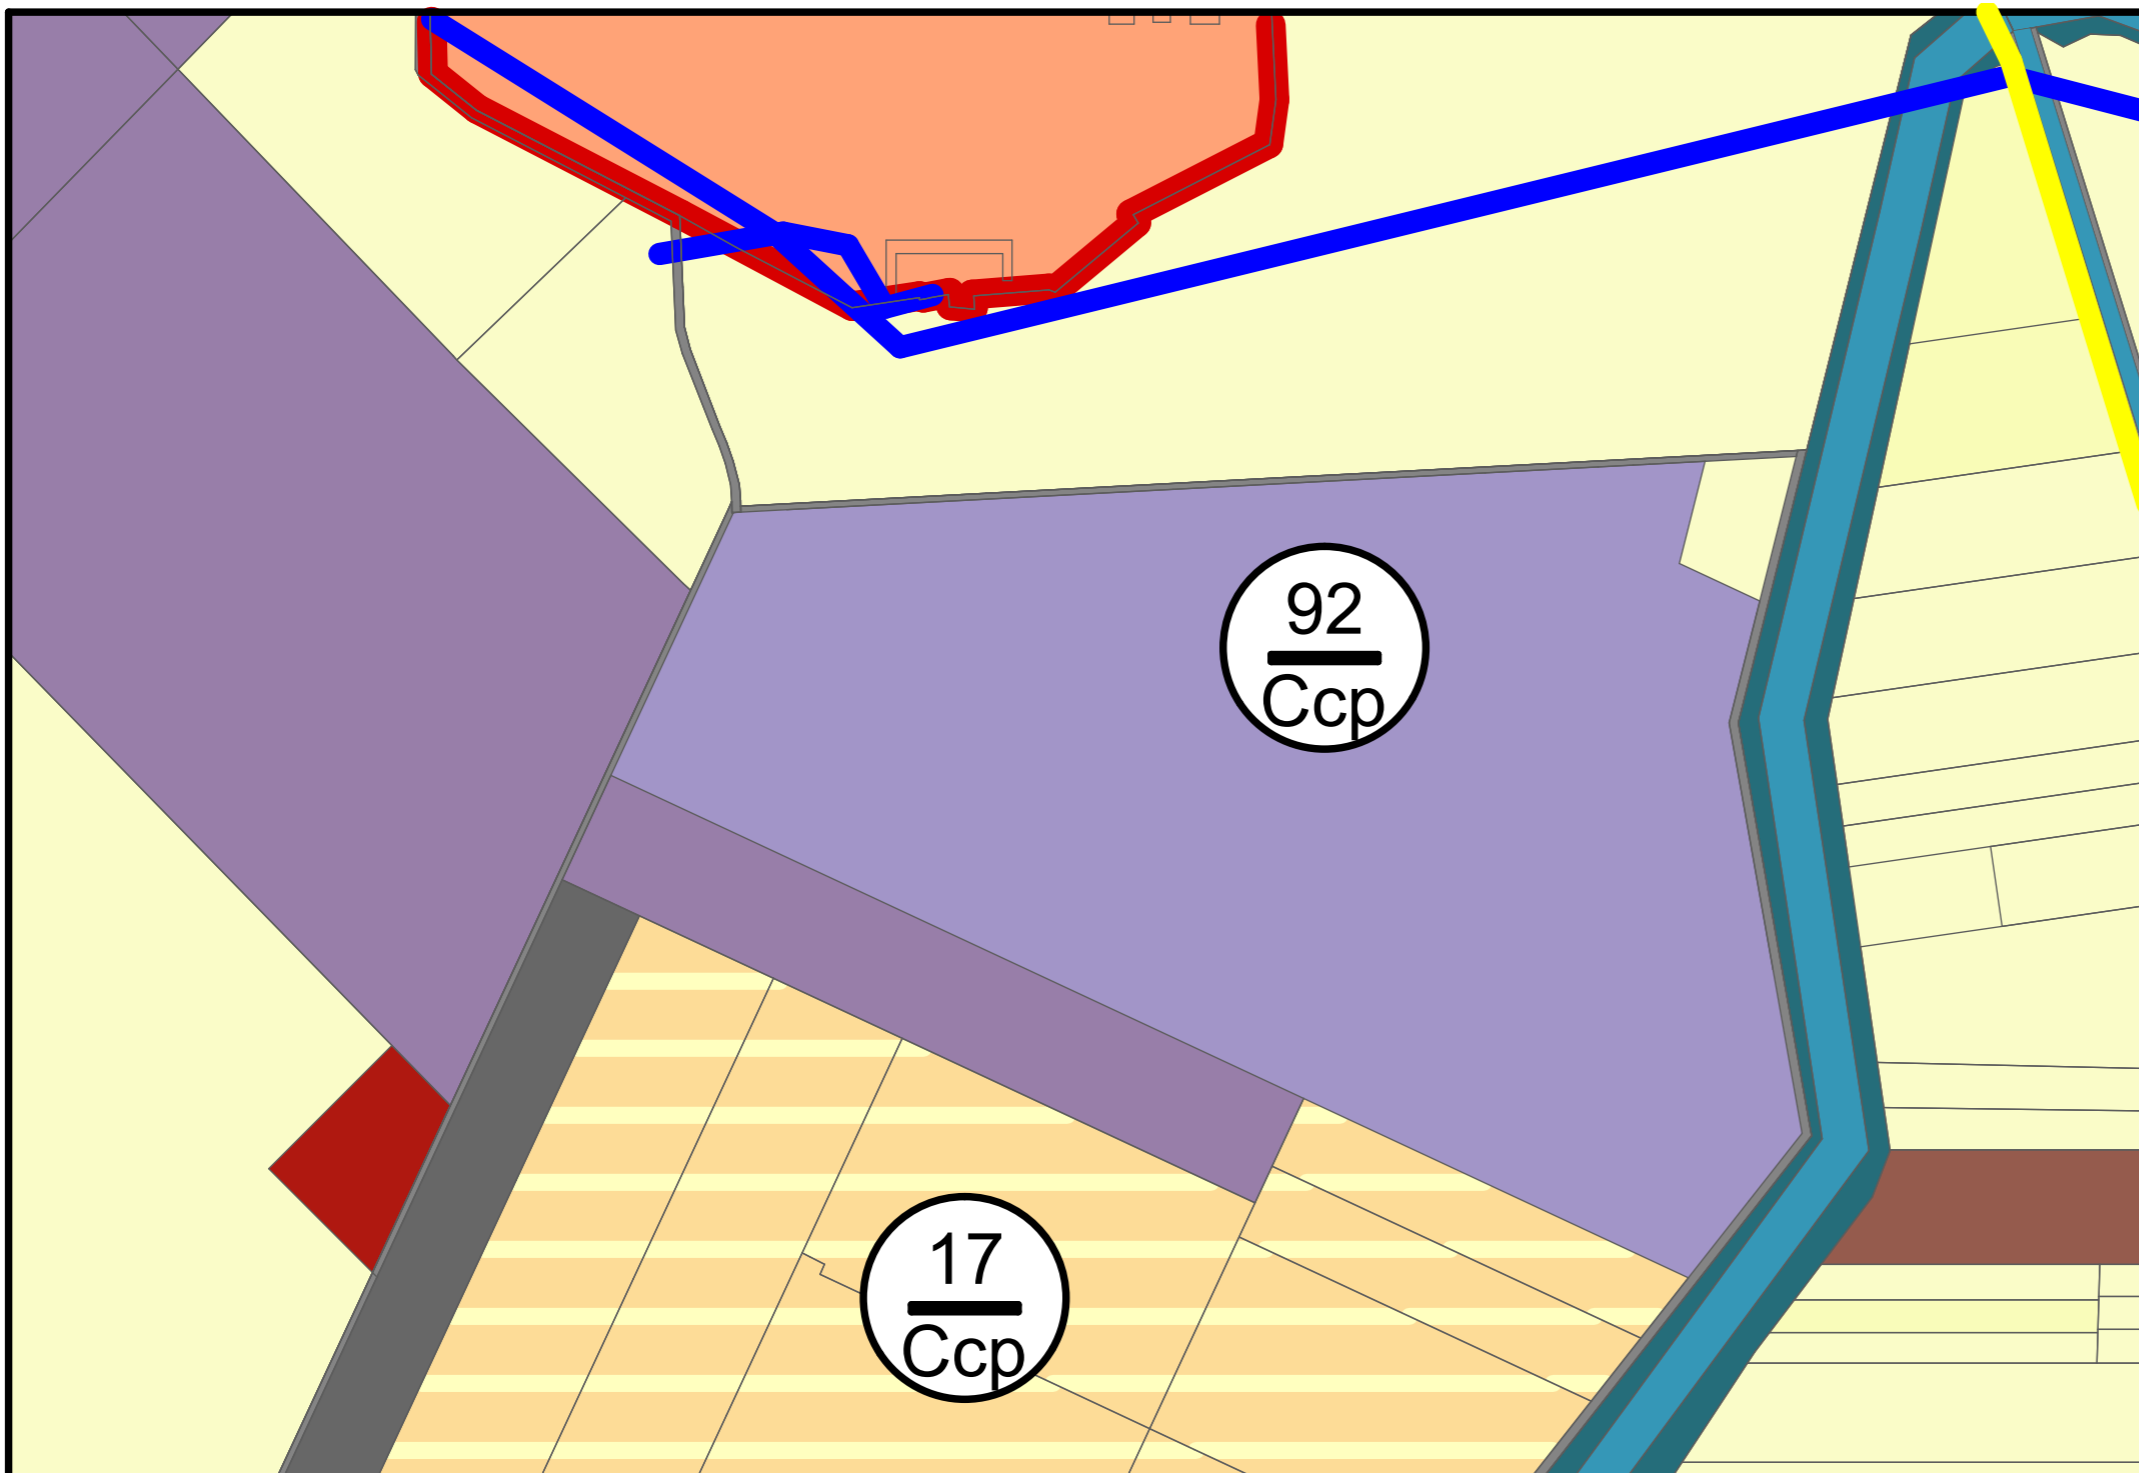


ИЗМЕНЕНИЕ НА
**„ОБЩ УСТРОЙСТВЕН ПЛАН
 НА ОБЩИНА СЛИВЕН“**
 за обхвата на ПИ 67338.75.47
 в местност "Кютюклюка",
 землище на гр.Сливен, община Сливен




ВИДОВЕ ЗОНИ в обхвата на територията		Пл (%)	Кинт	Етажност /Нзастр (м)	Озеленяване (%)
УРБАНИЗИРАНИ ТЕРИТОРИИ					
Пп	Устройствена зона предимно за производства	60	2,0	-	30
ГОРСКИ И ЗЕМЕДЕЛСКИ ТЕРИТОРИИ					
Сср	терени за земеделски нужди с възможност за промяна на предназначението	Земеделски територии с възможност за промяна на предназначението. Промяната на предназначението се осъществява чрез изработване на подробен устройствен план			

- ТЕРИТОРИИ И ТЕРЕНИ СПОРЕД НАЧИНА НА ТРАЙНО ПОЛЗВАНЕ (НТП)





- УРБАНИЗИРАНИ ТЕРИТОРИИ

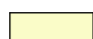
-  - ЖИЛИЩНИ ТЕРЕНИ
-  - ТЕРЕНИ ЗА ОБЩЕСТВЕНО ОБСЛУЖВАНЕ
-  - ТЕРИТОРИИ С ПРОИЗВОДСТВЕНИ ФУНКЦИИ

- ЗЕМЕДЕЛСКИ ТЕРИТОРИИ

-  - ЗЕМЕДЕЛСКА ТЕРИТОРИЯ ЗА НУЖДИТЕ НА СЕЛСКОТО СТОПАНСТВО

- ИНЖЕНЕРНА ИНФРАСТРУКТУРА

-  - ТЕРЕНИ НА ТЕХНИЧЕСКАТА ИНФРАСТРУКТУРА
- ДРУГИ**
-  - ТЕРЕН СЪС СПЕЦИАЛНО ПРЕДНАЗНАЧЕНИЕ
-  - ВЛ 20 KW
-  - СЪОБЩИТЕЛЕН КАБЕЛ

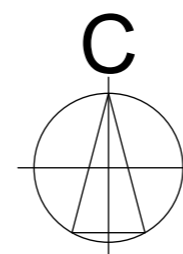

ОБЕКТ: ИЗМЕНЕНИЕ НА „ОБЩ УСТРОЙСТВЕН ПЛАН НА ОБЩИНА СЛИВЕН“ за обхвата на ПИ 67338.75.47 в местност „Кютюклюка“, землище на гр.Сливен, община Сливен

ВЪЗЛОЖИТЕЛ:

"ПАРК РАМАНУША" ООД

М 1:5000

ЧАСТ: ИЗМЕНЕНИЕ НА ОУПО
ДАТА: Февруари 2021 год.
ФАЗА: ОКОНЧАТЕЛЕН ПРОЕКТ

ПРОЕКТАНТ: арх.Тихомир Ташков
КОНТАКТИ: <тел. 0897 800 866, e-mail: tashkovi.arch@gmail.com>

