

Координатна система 2005г.

ПАРЦЕЛАРЕН ПЛАН

Област Сливен

Вис. с-ма Балтийска


Пътна връзка към имот идент.15237.2.154

Община Сливен

Лист 1

в землището на с.Глушник

Землище Глушник

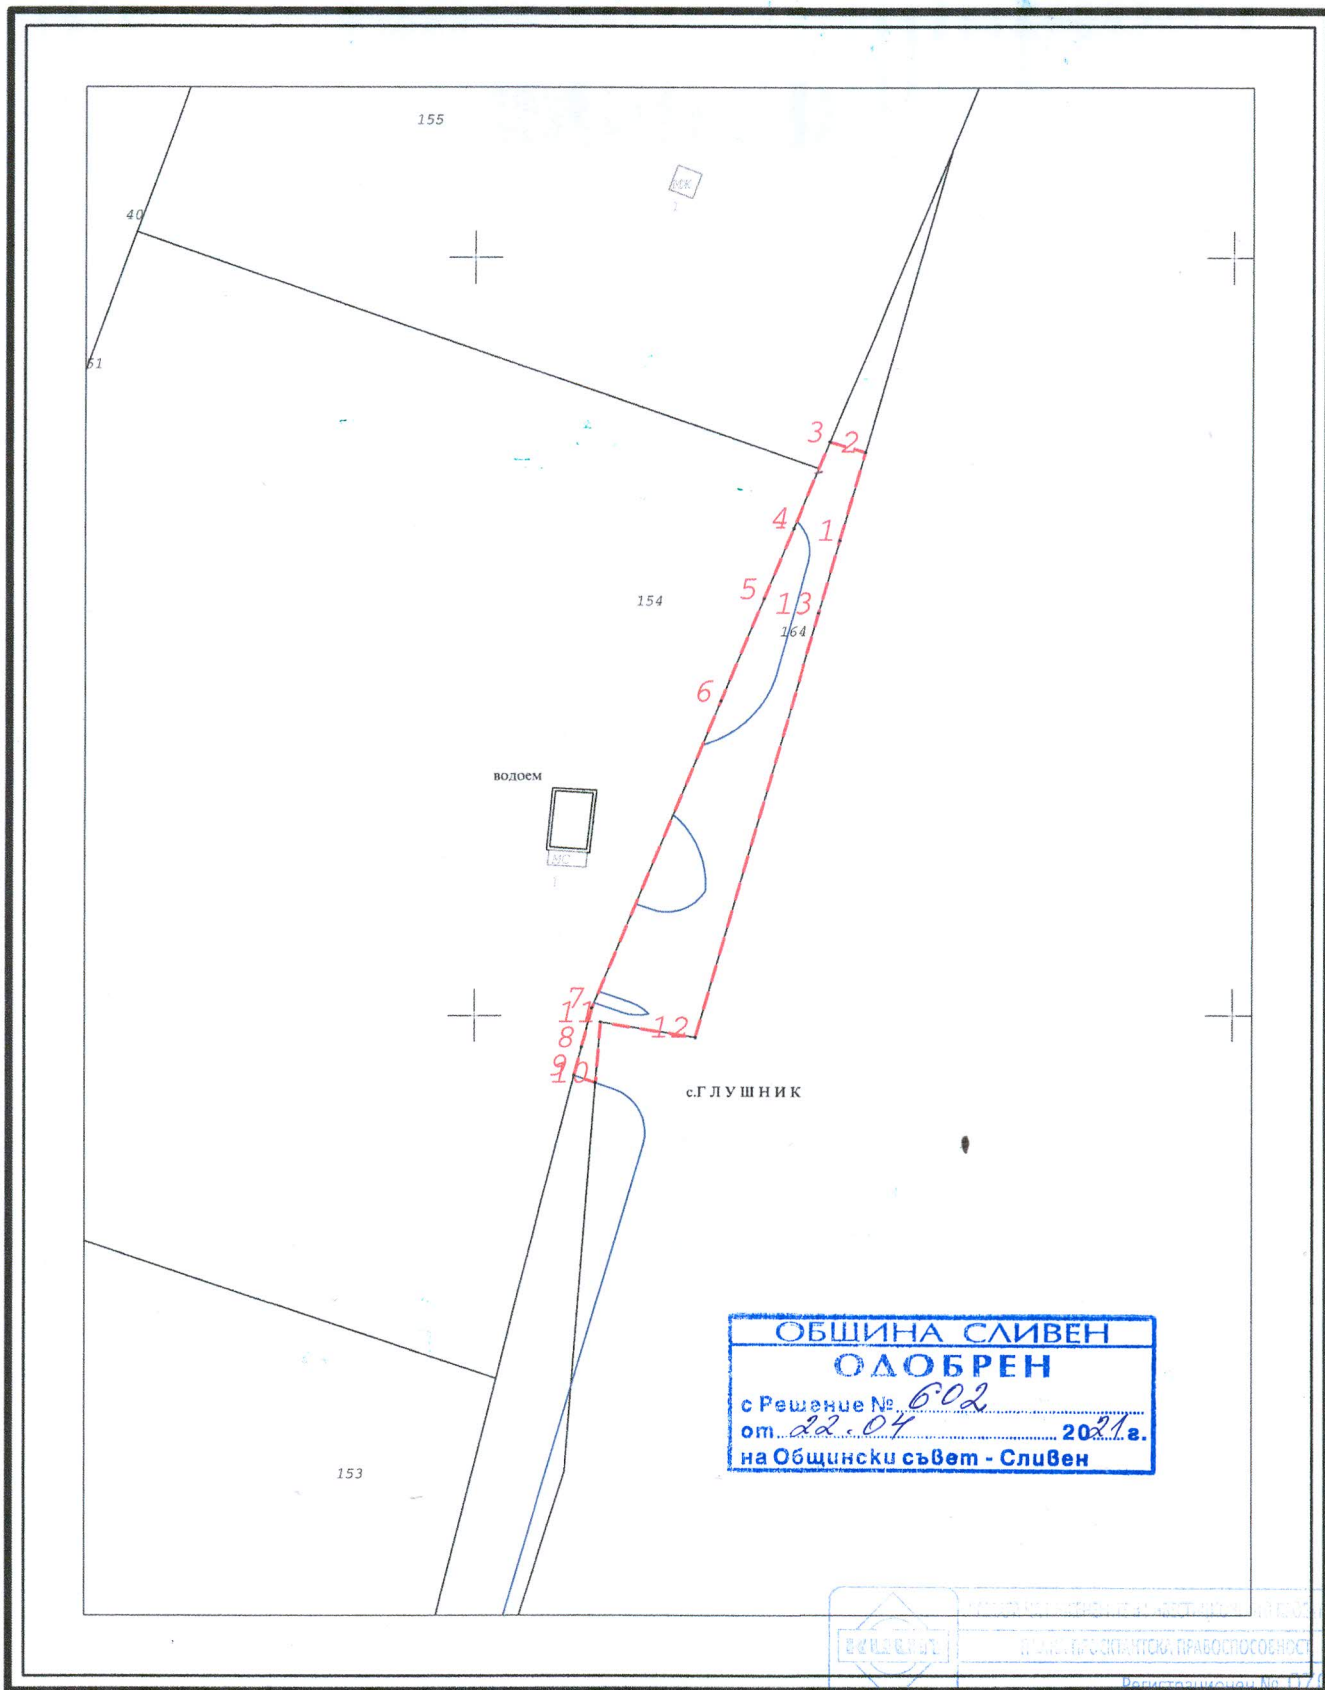

ОБЩИНА СЛИВЕН
ОДОБРЕН
 с Решение № 602
 от 22.04 2021 г.
 на Общински съвет - Сливен

WinRegis 2.0
 Фирма "ПОЛИКАД" ЕООД
 Дата: 10.11.2018г.

М 1 : 1000
 1 см = 10 м

Виденост
 Проверка за правоспособност
 Регистрационен № 117/66

Секция: Контролен инженер: Ивайло В. Георги
 Лиценз №: 695/26.07.2001

Част на проекта: Утвърдил: инж. [Signature]
 по удостоверение за ПП

ОБЩИНСКИ СЪВЕТ - СЛИВЕН

РЕШЕНИЕ

№ 602

Приемане на решение за одобряване на ПУП – парцеларен план за линейните обекти на техническата инфраструктура за пътна връзка в землището на с.Глушник, общ.Сливен

На основание чл.21 ал.1 т.11 от ЗМСМА и чл.129 ал.1 от ЗУТ,

ОБЩИНСКИЯТ СЪВЕТ

РЕШИ:

Одобрява подробен устройствен план – парцеларен план за линейните обекти на техническата инфраструктура извън границите на населените места и селищните образувания за пътна връзка в ПИ 15237.2.164 с НТП „пасище, мера“, местност „Средната пътека“, землище с.Глушник, общ.Сливен, за осигуряване на транспортен достъп до ПИ 15237.2.154, отреден „За винарска изба“, местност „Средната пътека“, землище с.Глушник, общ.Сливен.

Решението е прието на заседание на ОбС, проведено на 22.04.2021г.

ПРЕДСЕДАТЕЛ:/п/ ДИМИТЪР МИТЕВ