



ПУП-ПЗ за ПИ 68864.74.103, 68864.74.5 и 68864.74.6 за "Разширение на съществ. гробищен парк" в ПИ 68864.74.103, м. "Гробищата", 3-Ще с. Стара река, общ. Сливен М1:1000

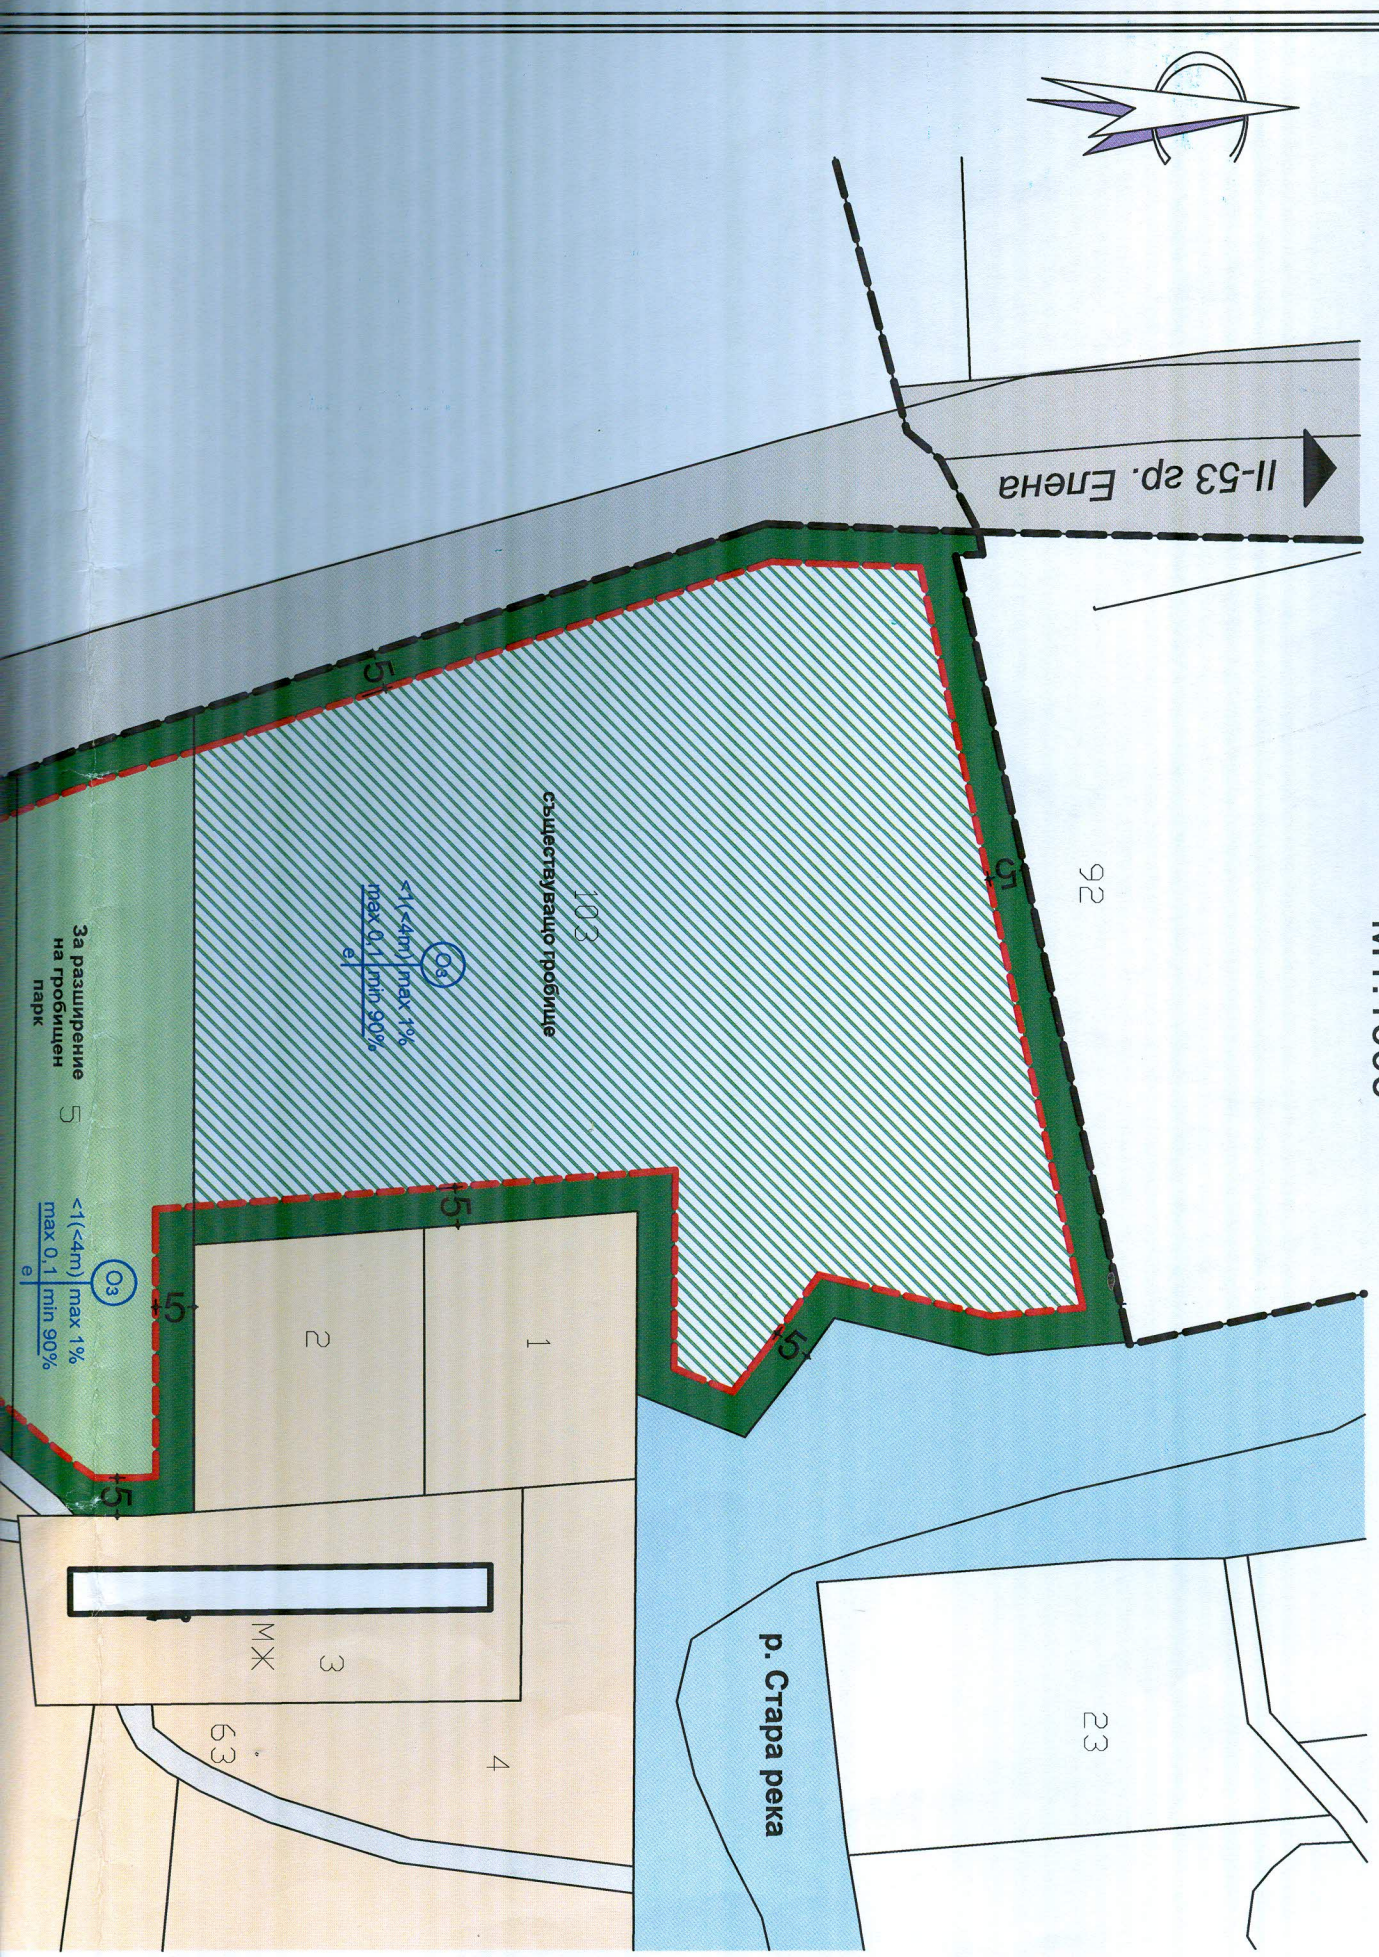

ОБЩИНА СЛИВЕН
ОД ОБРЕН
 с Решение № 1023
 от 19.03.2022 г.
 на Общински съвет - Сливен

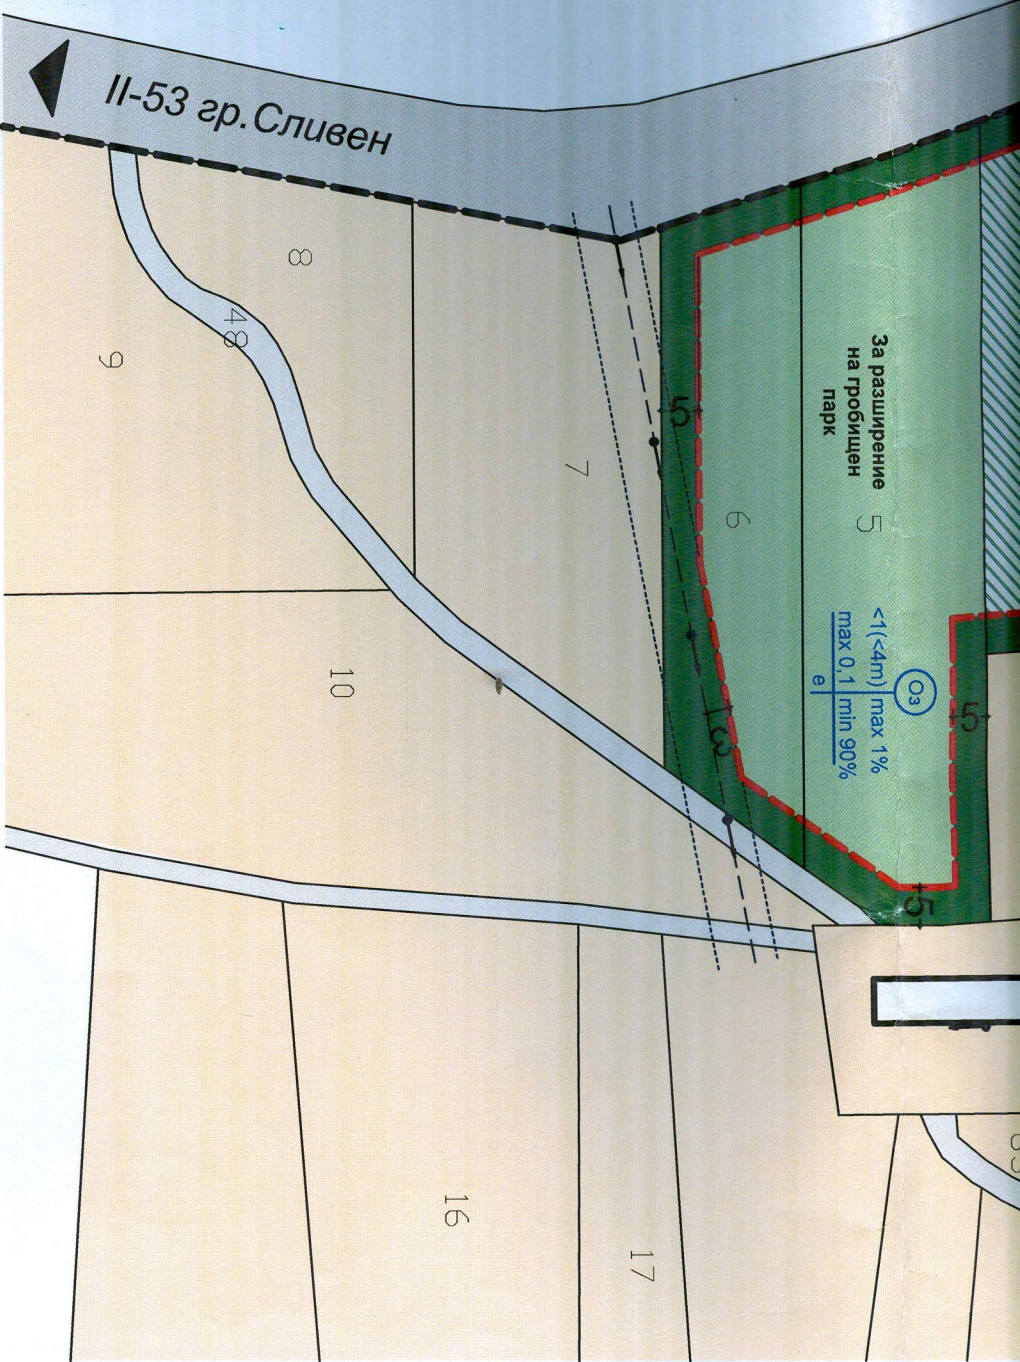

- огранич. линия на застрояване
- граница населено място
- полски път
- за транспортна инфраструктура
- разширение гробищен парк
- зелена ивица
- същ. гробищен парк
- земеделска земя
- трасе въздушен ел.провод

ТЕХНИЧЕСКИ И КОЛИЧЕСТВЕНИ ПОКАЗАТЕЛИ		населено място		номер на имота		отреждане на имота		площ имот /кв.м./		ЗП имот /кв.м./		РЗП имот /кв.м./		устройствена зона		етажност			градоустр. параметри		начин на застрояване													
																височина в м																		
																задължителна			максимална		възможна от до		П застр. в %		К инт.		П озел. в %		свободно - е		свързано в 2 съседни имота		свързано в повече от 2	
М. "Гробищата", зем. с. Стара река	М. "Гробищата", зем. с. Стара река	103	За съществ. гробищен парк	10529	max 210	max 210	Оз	-	4	-	max 2%	max 0.2	mln 90%	е	-	-	-	-	-	-	-	-	-	-	-	-	-	-	-	-	-			
имот от 5 и 6	имот от 5 и 6	За разширение на гробищен парк	4021	max 80	max 80	max 80	Оз	-	4	-	max 2%	max 0.2	mln 90%	е	-	-	-	-	-	-	-	-	-	-	-	-	-	-	-	-	-			

ПЪРВА ПРОЕКТАНТСКА ПРАВОСТООБНОСТ

арх. ВЛАДИМИР ВЕСЕЛИНОВ МАРИНОВ
 Рег. № 04997

12.01.2022

Изработен служебно в Дирекция "УТ" - Община Сливен