



ПАРЦЕЛАРЕН ПЛАН

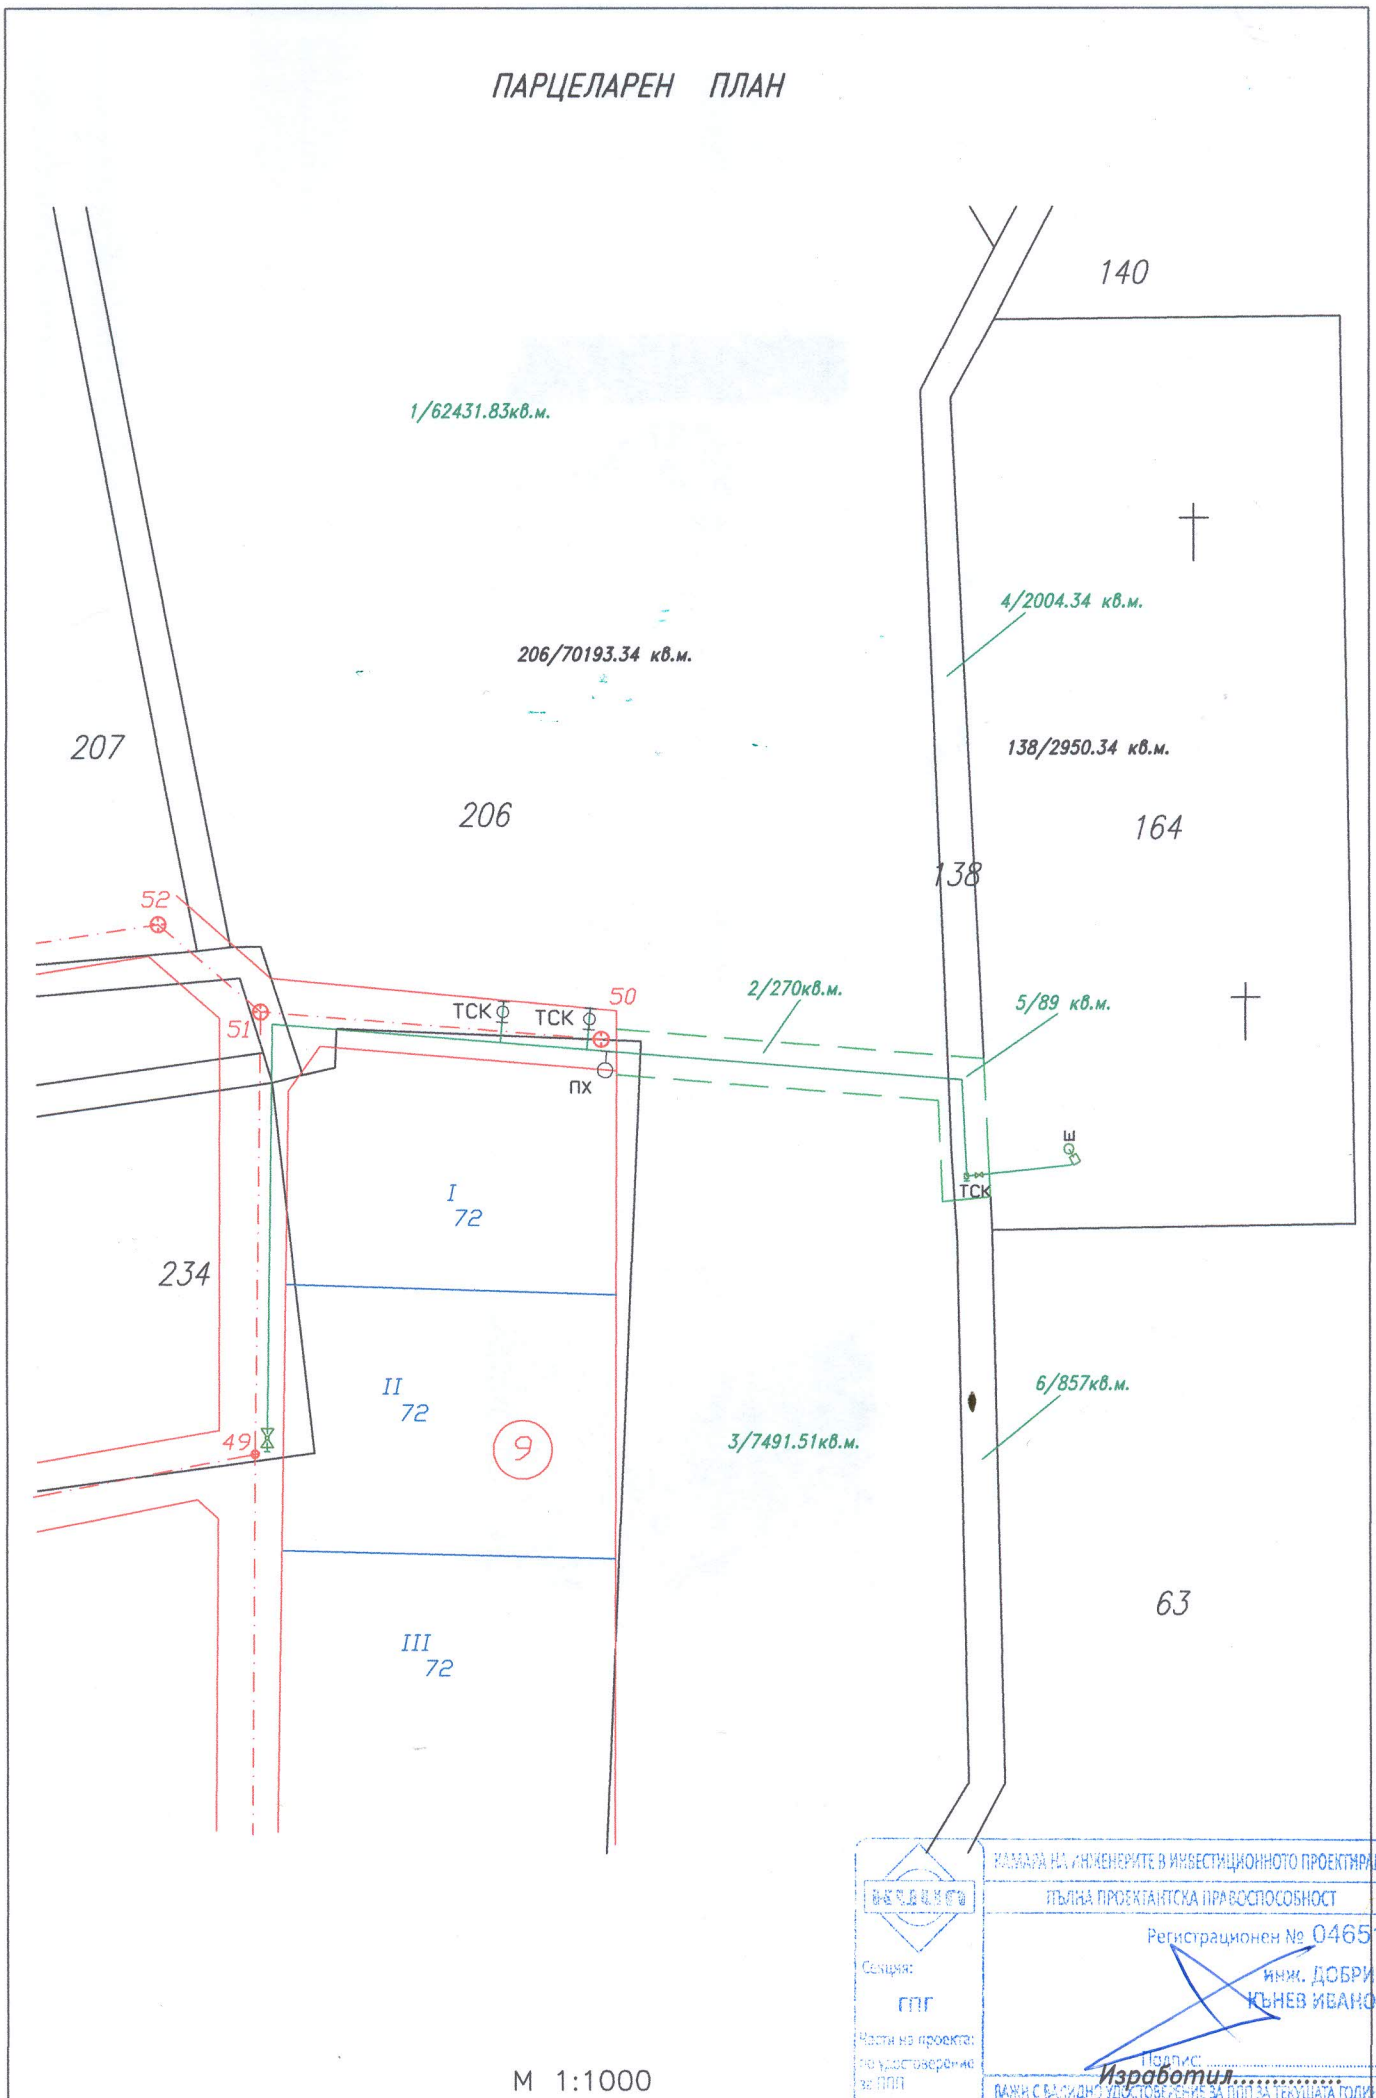

М 1:1000

| | |
|--|---|
|  Селския ГПГ | КАМАРА НА ИНЖЕНЕРИТЕ В ИНВЕСТИЦИОННОТО ПРОЕКТИРАНЕ ПОЛЯНА ПРОЕКТАНТСКА ПРАВОСПОСОБНОСТ |
| | Регистрационен № 04651 инж. ДОБРИН КЪНЕВ ИВАНОВ |
| Частта на проекта: по удостоверение за ПОП | Изработил:..... ПИВАЛИС:..... ВАЖИ С ВАЖНО УДОСТОВЕРЕНИЕ ЗА ПОП ЗА ТЕКУЩАТА ГОДИНА |

ОБЩИНСКИ СЪВЕТ - СЛИВЕН

РЕШЕНИЕ

№ 1754

Приемане на решение за одобряване на ПУП – парцеларен план за линейните обекти на техническата инфраструктура за трасе водопровод в землището на с.Сотиря, общ.Сливен

На основание чл.21 ал.1 т.11 от ЗМСМА и чл.129 ал.1 от ЗУТ,

ОБЩИНСКИЯТ СЪВЕТ

РЕШИ:

Одобрява подробен устройствен план – парцеларен план за линейните обекти на техническата инфраструктура извън границите на населените места и селищните образувания за трасе на водопровод от северната регулационна граница на с.Сотиря до гробищния парк на селото, представляващ ПИ 000164, и преминаващо през ПИ 000138, с НТП “полски път“ и ПИ 000206 с НТП „трайни насаждения“, общинска собственост, всички в землище с.Сотиря, общ.Сливен.

Решението е прието на заседание на ОбС, проведено на 26.09.2019г.

ПРЕДСЕДАТЕЛ: /п/ ДИМИТЪР МИТЕВ