



**ИЗМЕНЕНИЕ НА  
ОБЩ УСТРОЙСТВЕН ПЛАН НА ОБЩИНА СЛИВЕН“**  
за обхвата на ПИ 67338.76.15 в местност  
„Сливенски кър”, землището на гр.Сливен, община Сливен

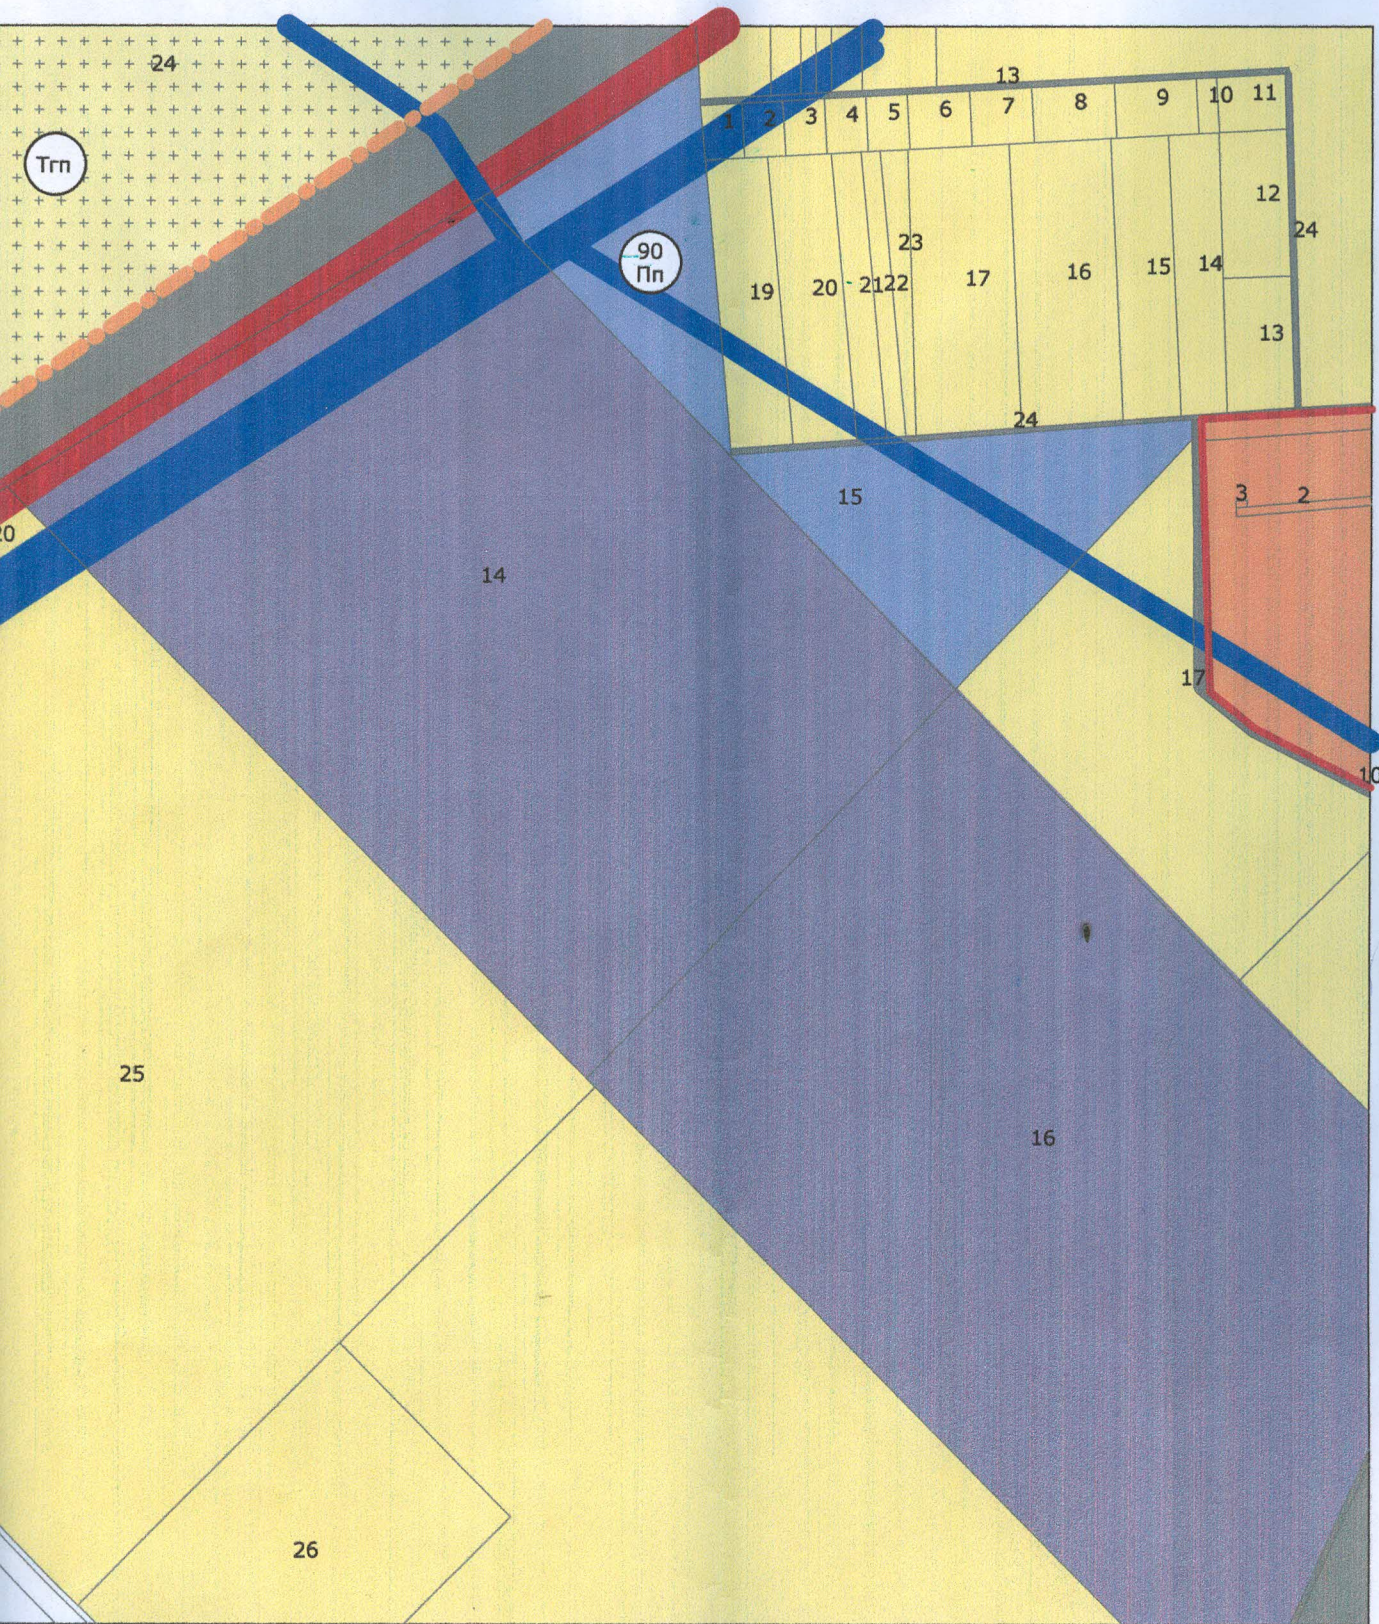

**ЛЕГЕНДА**

- ГРАНИЦ

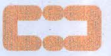

- ТЕРИТОР

- УРБАНИЗИРА



- ЗЕМЕДЕЛСКИ



- ЗЕЛЕНИ ТЕРИ



- ИНЖЕНЕРНА



- ДРУГИ



ВИДО

- УРБ

Пп У

- ОЗЕ

Трп Т

- ТЕХН

Терени з

- ГОРС

Земеделк  
пасища,



