ПАРЦЕЛАРЕН ПЛАН

Кабел 20kV за ФЕЦ 550kW за присъединяване в ПИ идент.37530.27.29 село Ковачите, община Сливен

Област Сливен
Община Сливен
Зем. с.Ковачите

К-на с-ма 2005г.
Вис. с-ма Балтийска
Лист 1

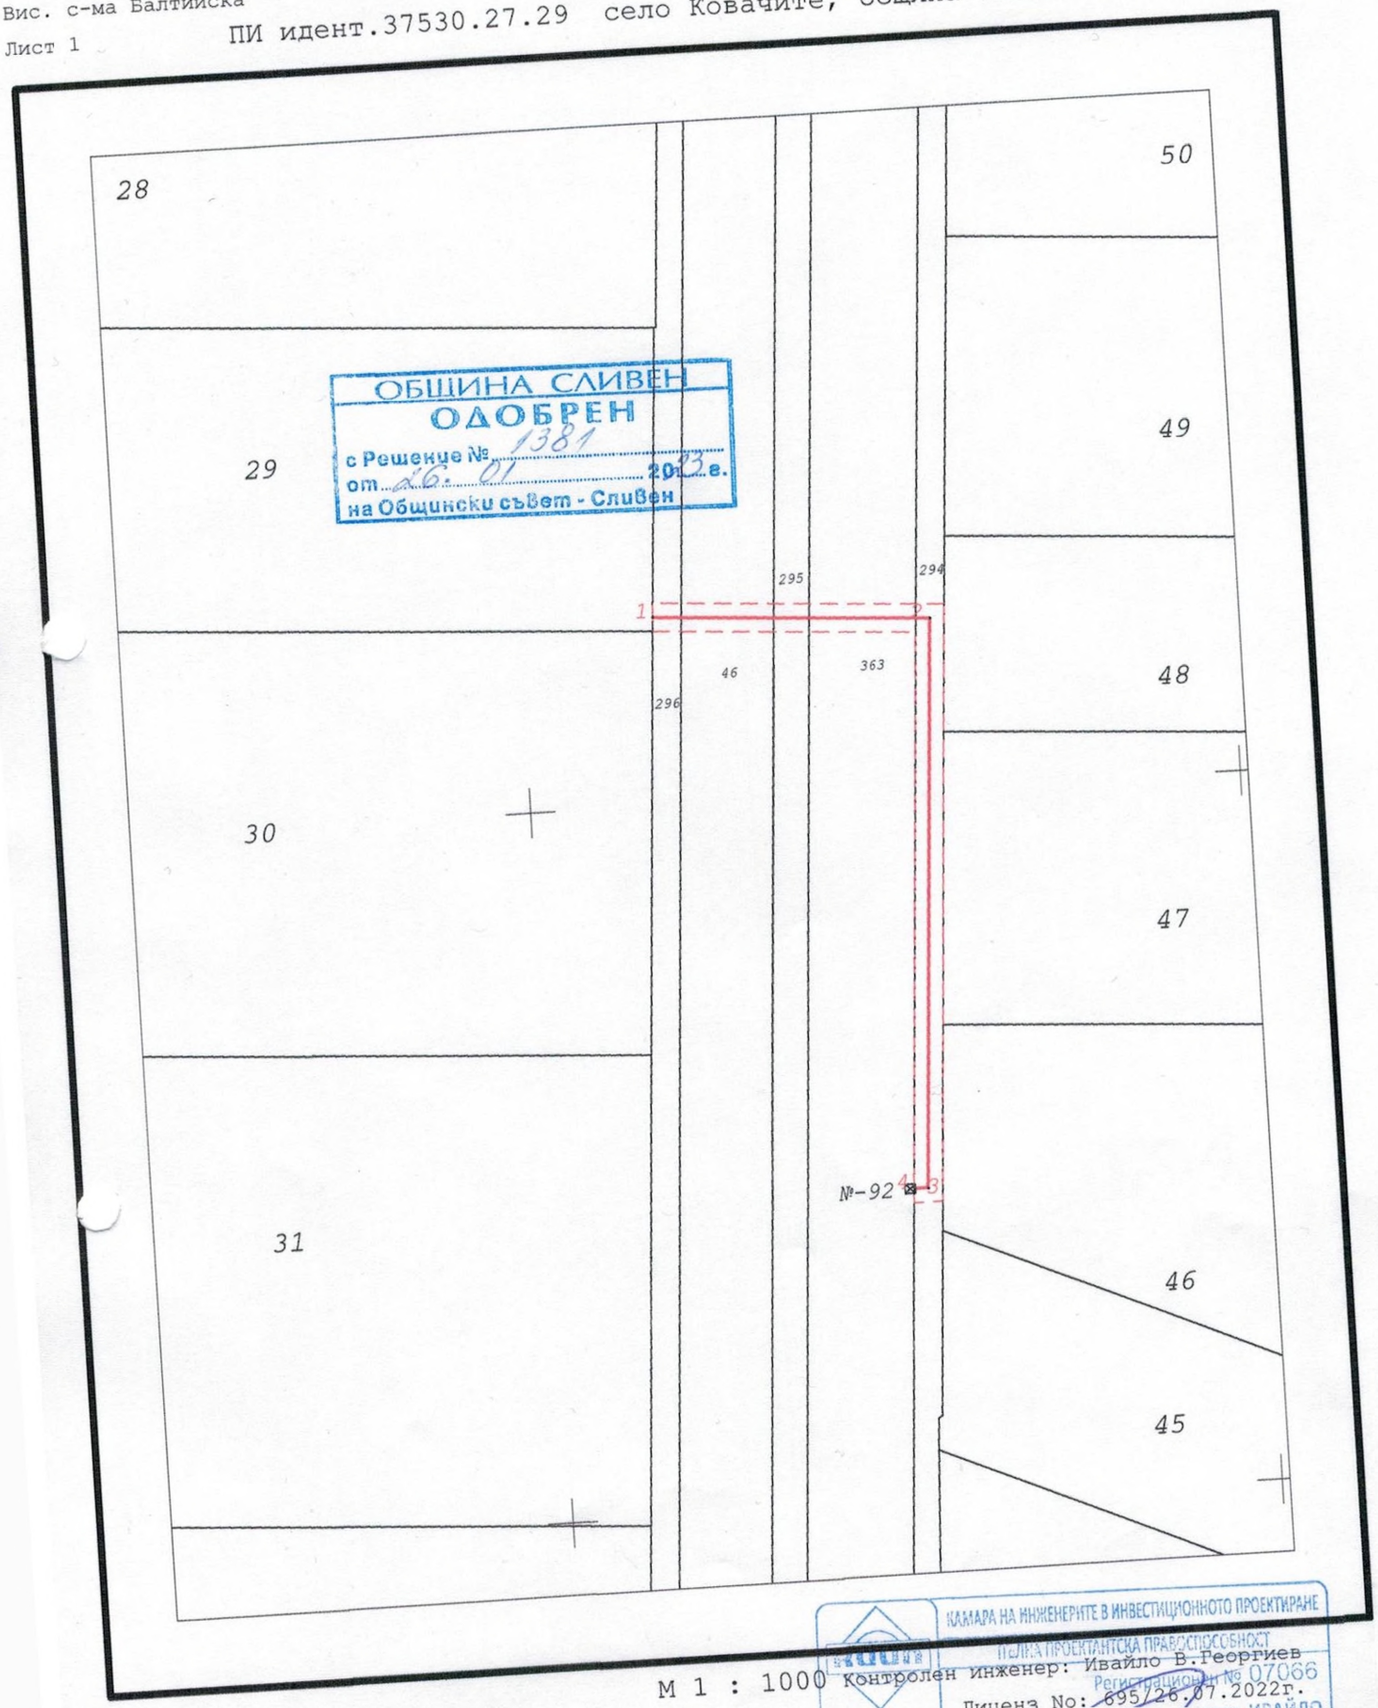

ОБЩИНА СЛИВЕН
ОДОБРЕН
с Решение № 1381
от 26.01 2023 г.
на Общински съвет - Сливен

М 1 : 1000

Контролен инженер: Ивайло В.Георгиев
Лиценз No: 695/26.07.2022г.
Утвърдил: инж. /ГЕОРГИЕВ/

КАМАРА НА ИНЖЕНЕРИТЕ В ИНВЕСТИЦИОННОТО ПРОЕКТИРАНЕ
ПЪЛНА ПРОЕКТАНТСКА ПРАВОСПОСОБНОСТ
Регистрационен № 07066
ИНЖ. ИВАЙЛО ВЕЛИЧКОВ ГЕОРГИЕВ
Секция: ГПГ
Части на проекта: по удостоверение за ППП
Подпис .....
ВАЖИ С ВАЛИДНО УДОСТОВЕРЕНИЕ ЗА ППП ЗА ТЕКУЩАТА ГОДИНА

CadIS
Фирма "ПОЛИКАД" ЕООД
Дата: 22.06.2022г.