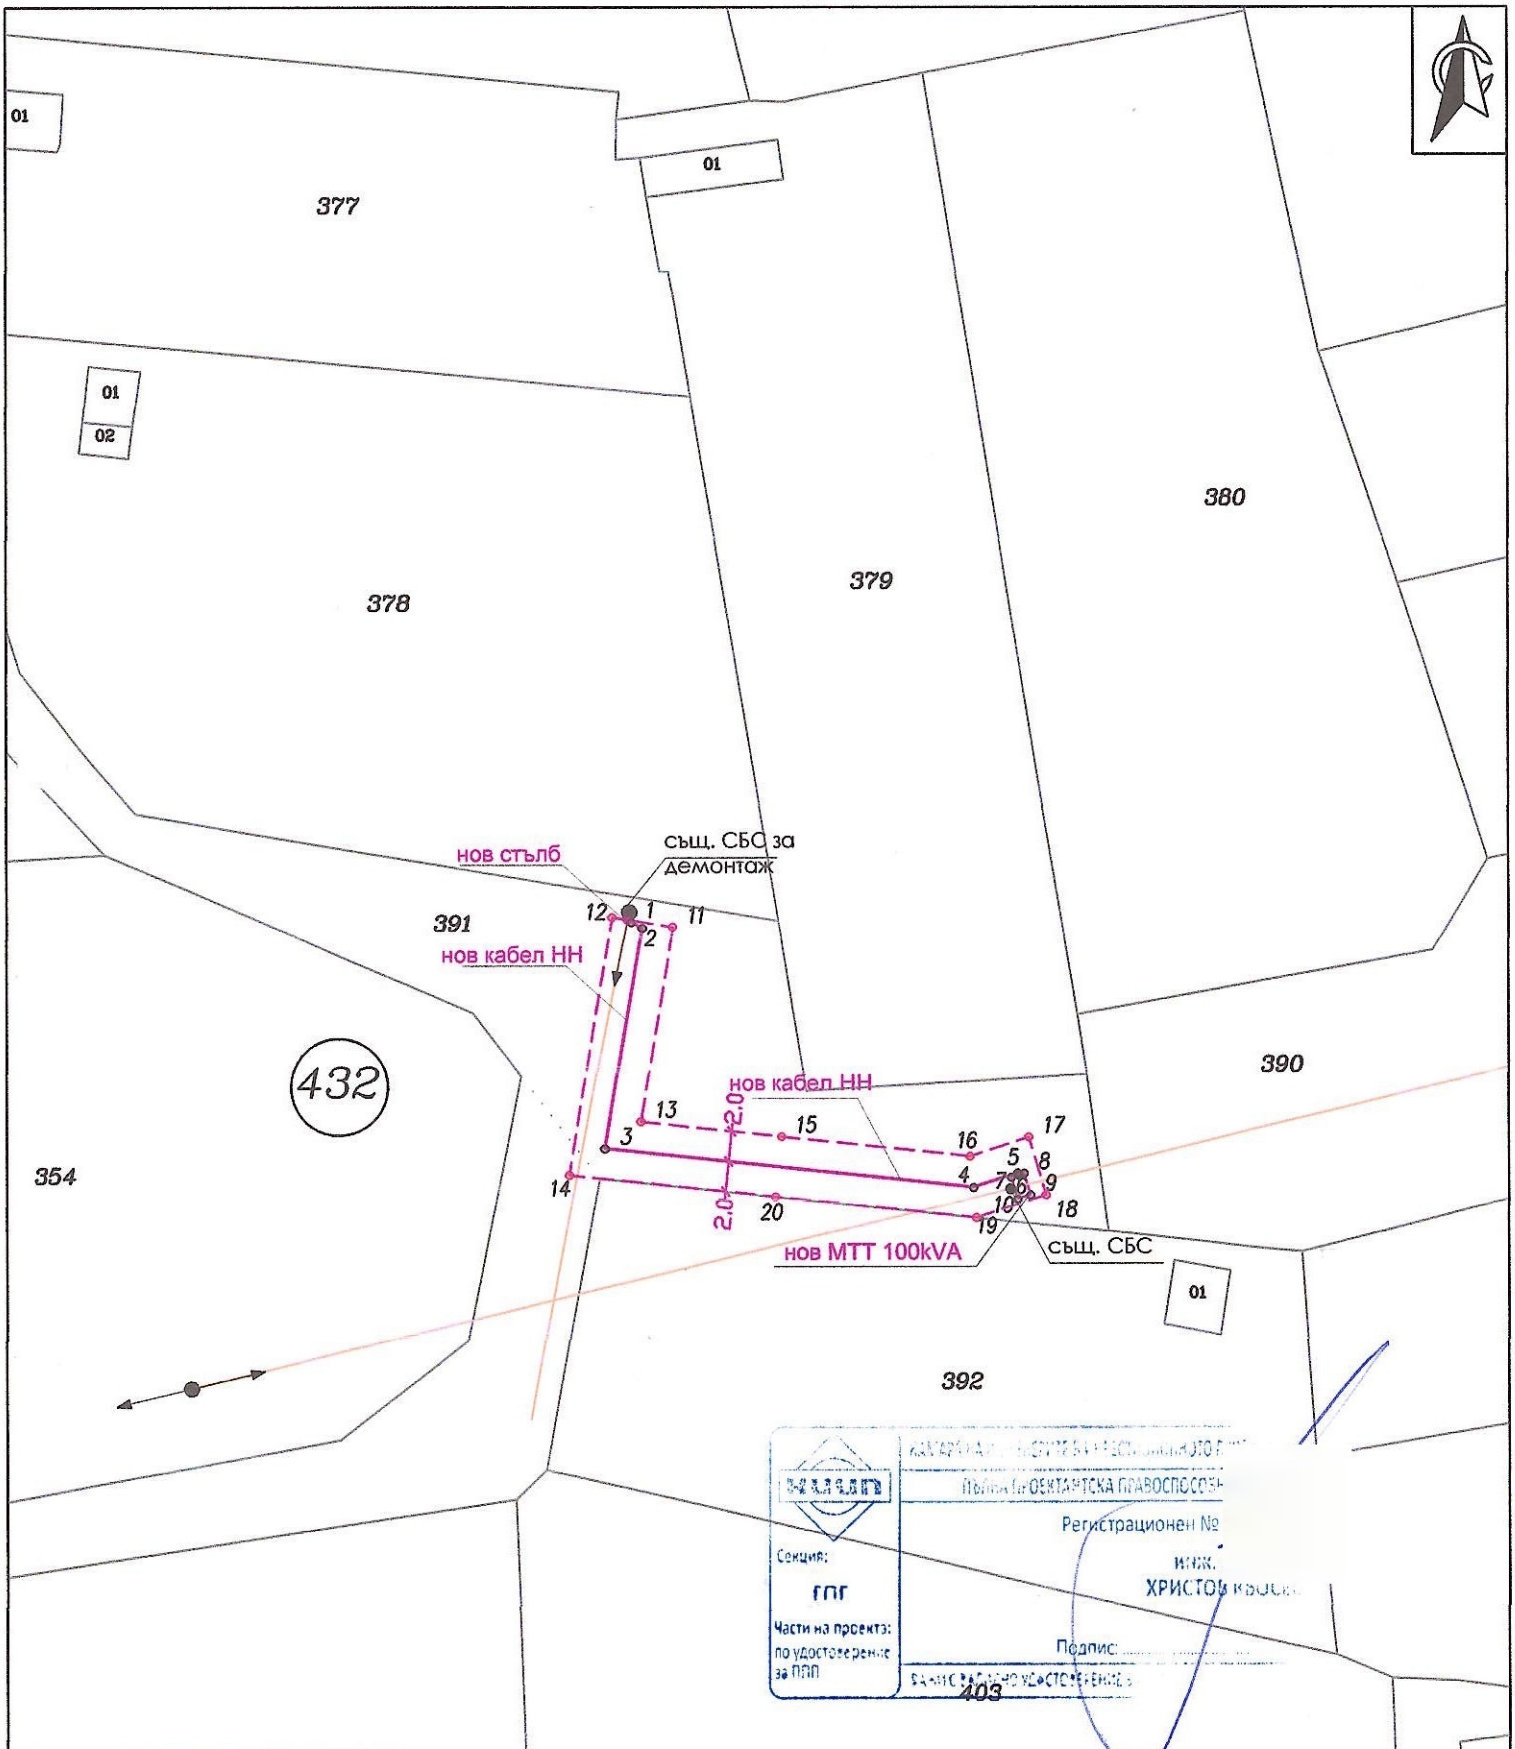


Легенда:

нов кабел НН

сервитут на нов кабел

Забележка:
Височинна система: Балтийска;
Координатна система: 1970г.

ИЗПЪЛНИТЕЛ: "ГЕОХИД" ООД гр.Стара Загора тел:0887011268, e-mail: geohid_stz@abv.bg	Обект:	Ново МТТ (метално табло-трансформатор) 20/0,4kV, 100kVA на съществуващ стълб 20kV в ПИ 67338.432.391, подмяна на съществуващ с нов стълб 1kV в ПИ 67338.432.391 и нова кабелна линия 1kV, гр. Слив
	Чертеж:	Парцеларен план
ВЪЗЛОЖИТЕЛ:	Изчертал:	инж. Иван Димов
"Електроразпределение Юг" ЕАД, КЕЦ "Сливен"	Проектант:	инж. Лъчезар Кьосев
	Съгласувал:	
М 1:500		юни 2023г. Чертеж: 1/2

Секция: ГПГ
Части на проекта: по удостоверение за ПЗП
Подпис: