




ВЪЗЛОЖИТЕЛ:
ОБЩИНА СЛИВЕН


РЕВИТАЛИЗАЦИЯ НА КОЛОДРУМА В ГРАД СЛИВЕН

АРХИТЕКТУРЕН КОНКУРС ЗА ИДЕЕН ПРОЕКТ


УЧАСТНИК №:

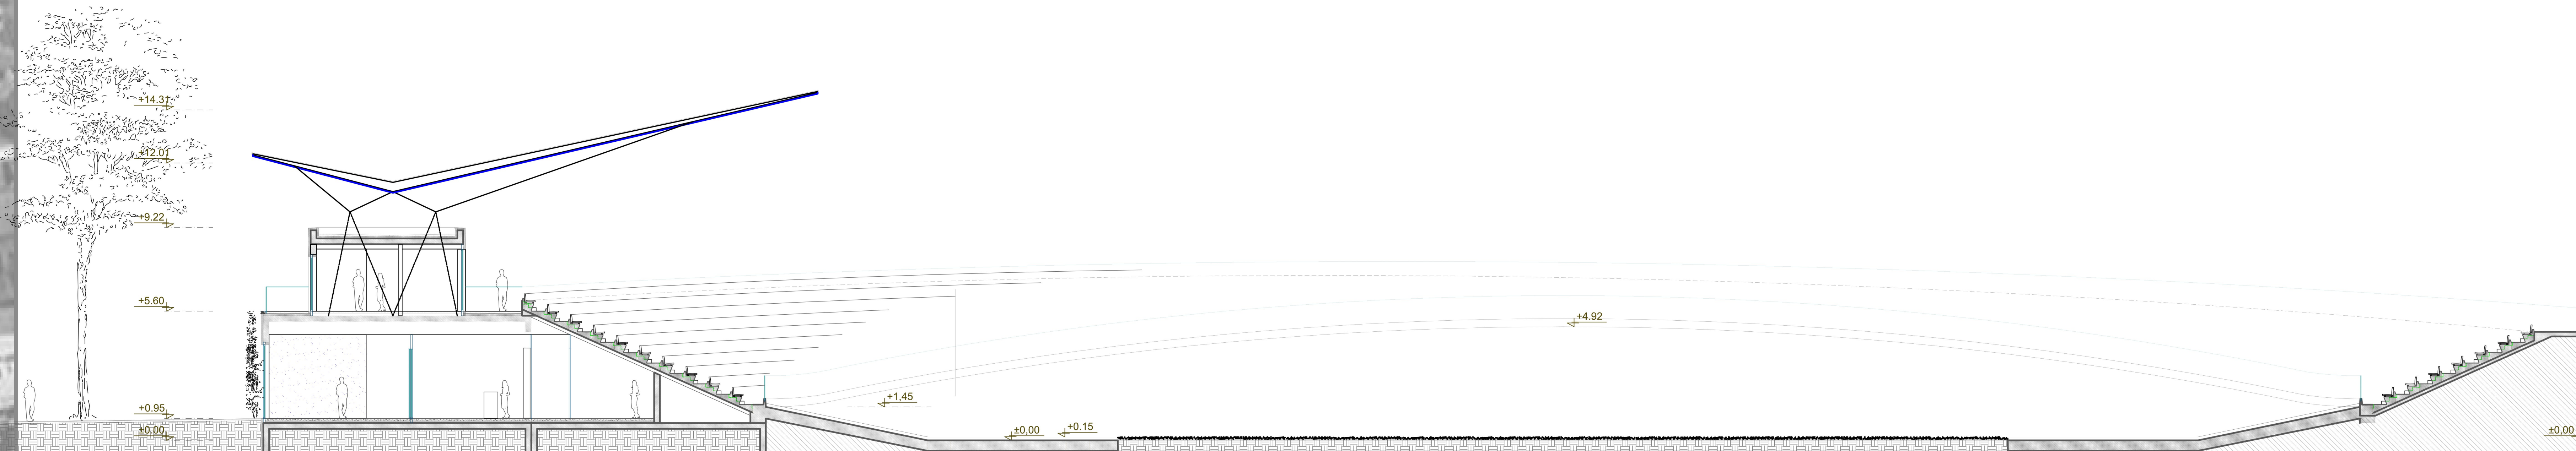

РАЗРЕЗ 1-1 M1:100

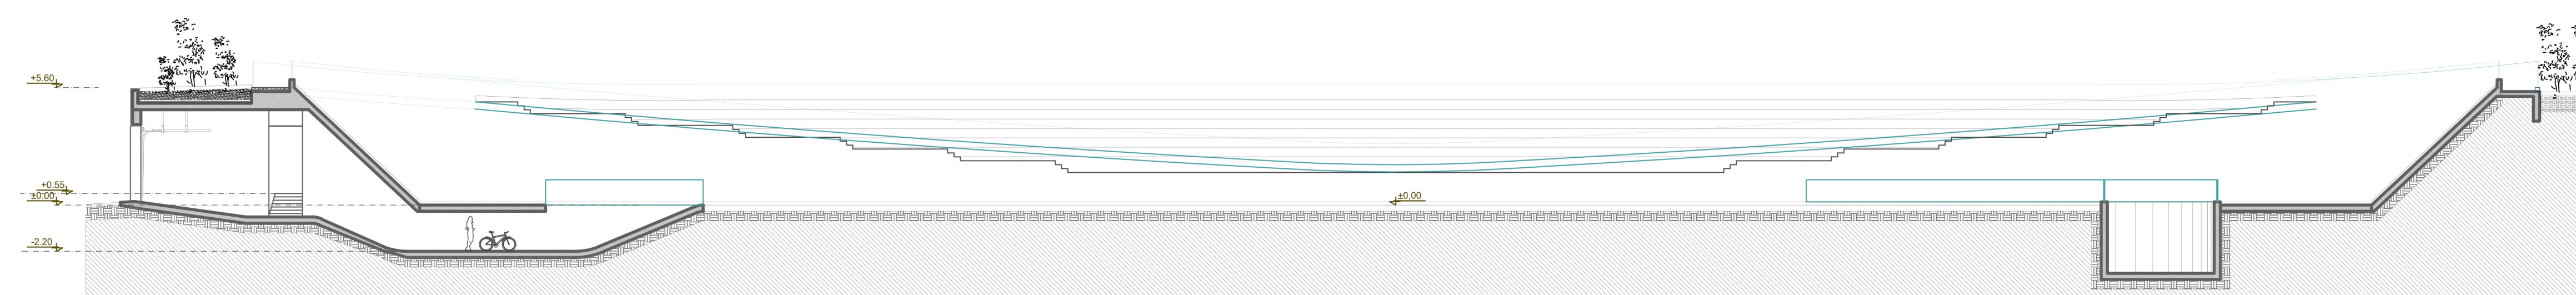

РАЗРЕЗ 3-3 M1:100

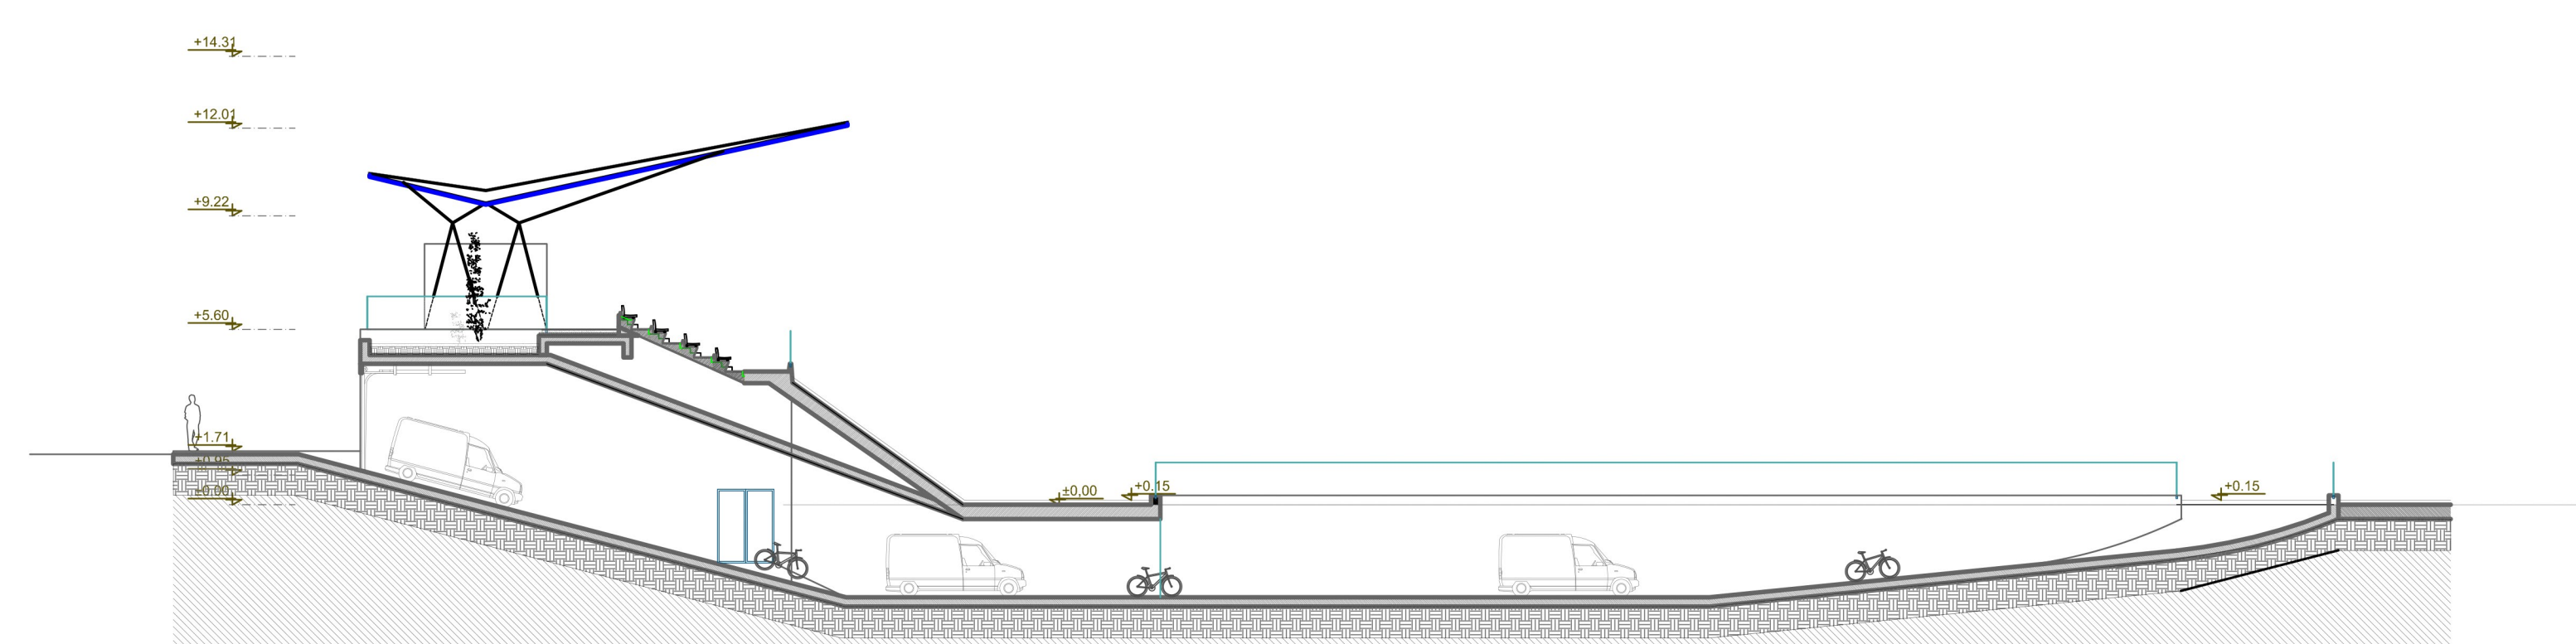

РАЗРЕЗ 2-2 M1:100

