






ВЪЗЛОЖИТЕЛ:
ОБЩИНА СЛИВЕН


РЕВИТАЛИЗАЦИЯ НА КОЛОДРУМА В ГРАД СЛИВЕН

АРХИТЕКТУРЕН КОНКУРС ЗА ИДЕЕН ПРОЕКТ

УЧАСТНИК №:

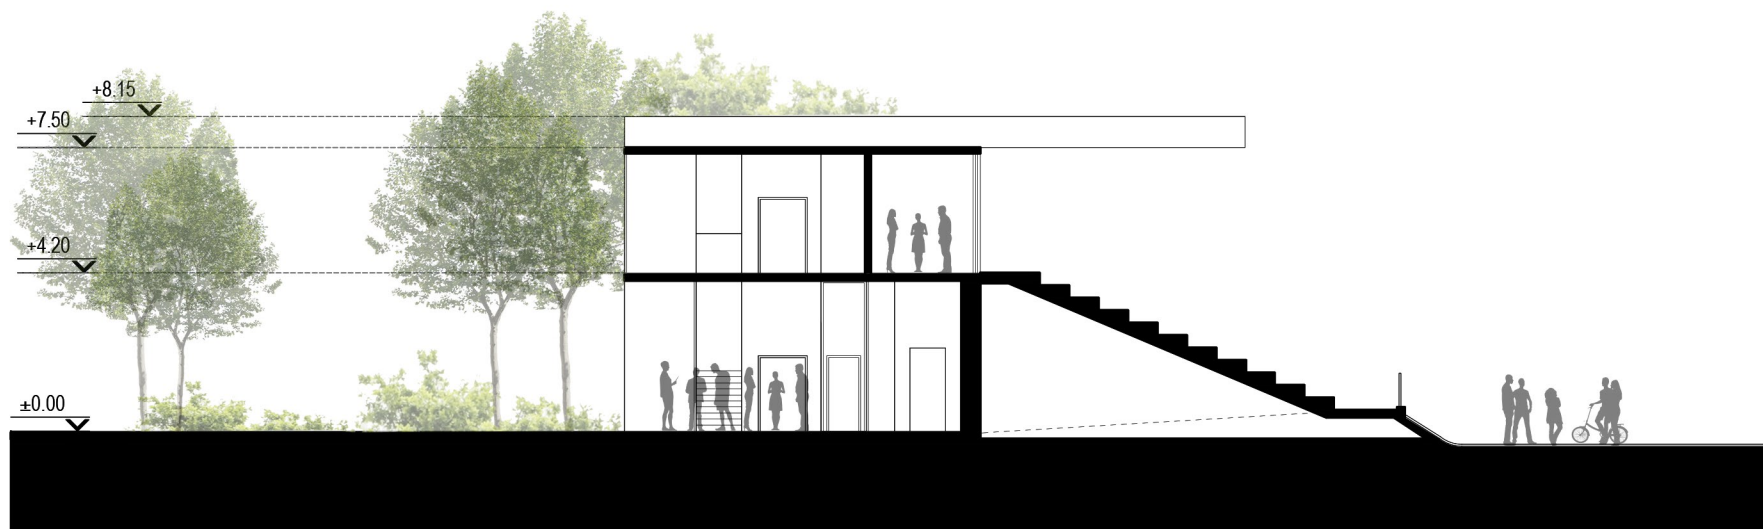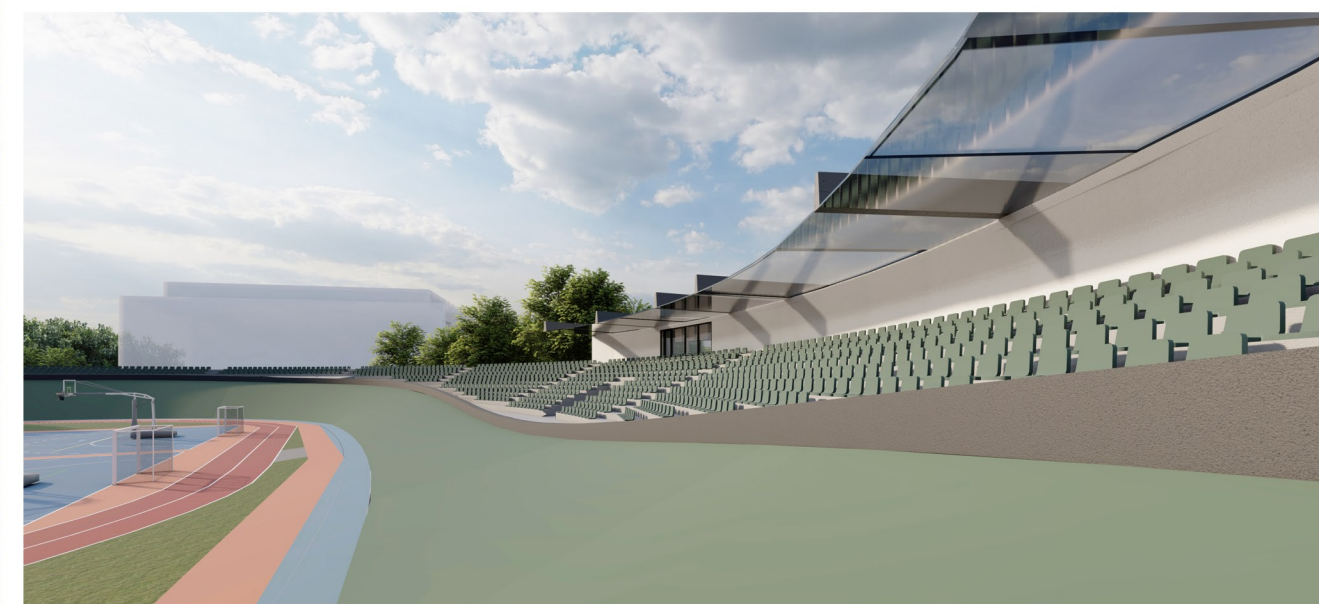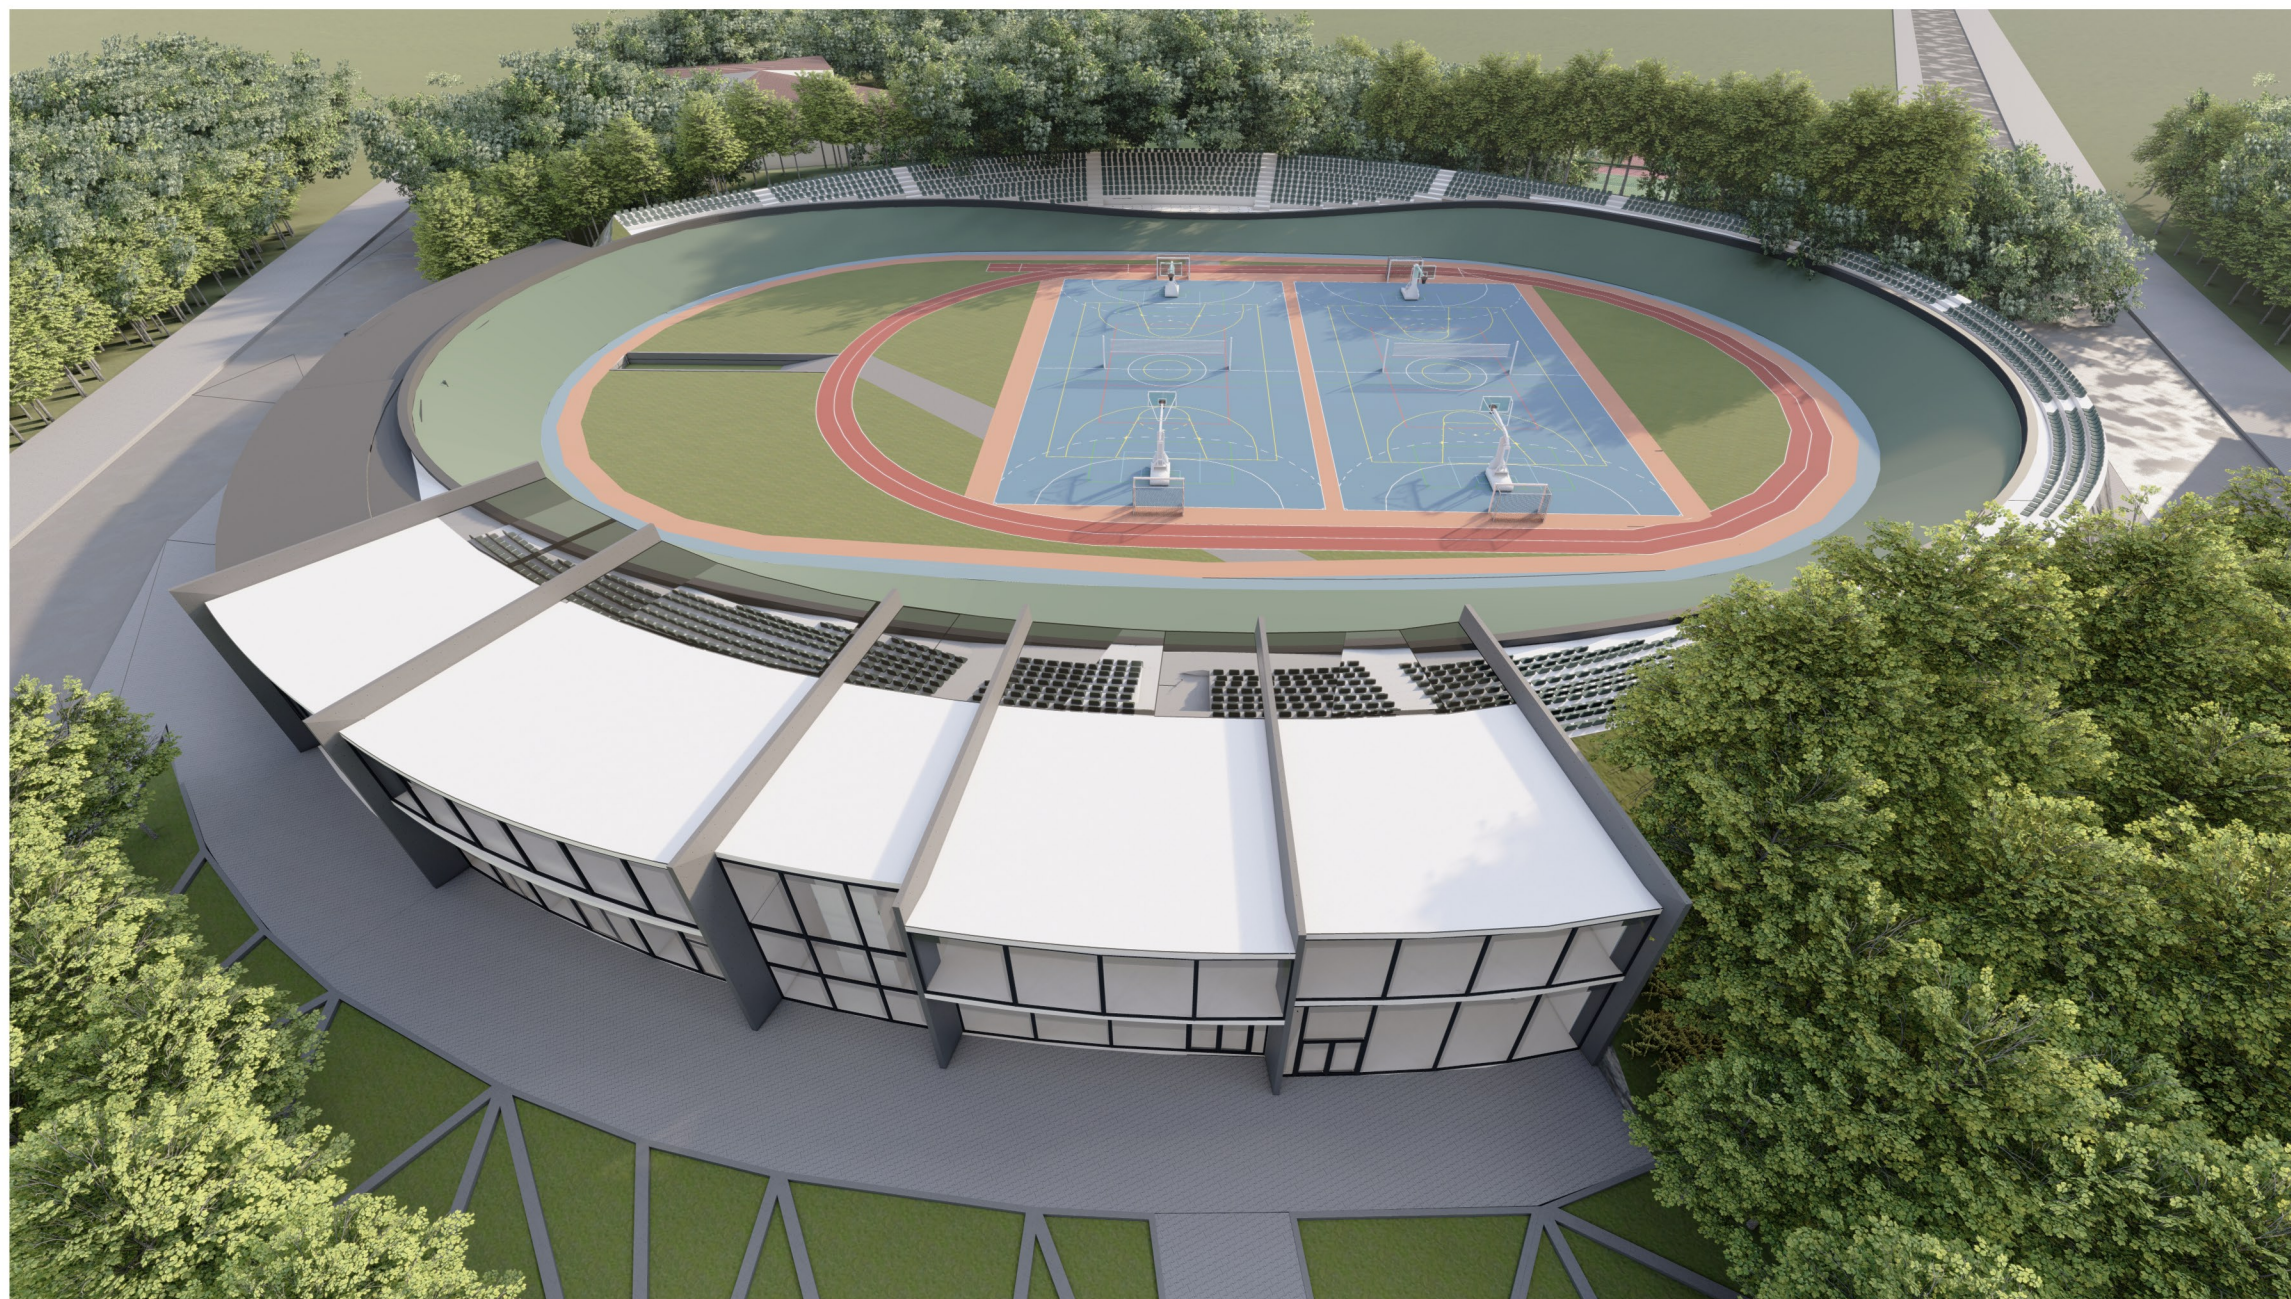

РАЗРЕЗ А-А М 1:200

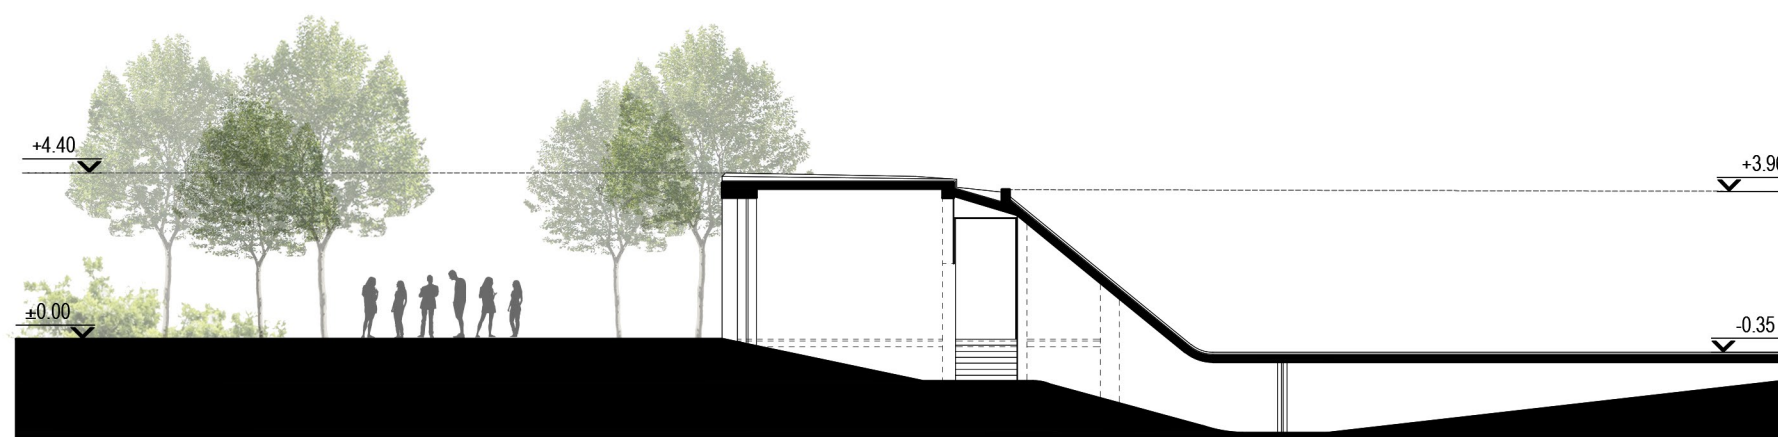

РАЗРЕЗ Б-Б М 1:200