





ВЪЗЛОЖИТЕЛ:
ОБЩИНА СЛИВЕН

РЕВИТАЛИЗАЦИЯ НА КОЛОДРУМА В ГРАД СЛИВЕН

АРХИТЕКТУРЕН КОНКУРС ЗА ИДЕЕН ПРОЕКТ

УЧАСТНИК №:

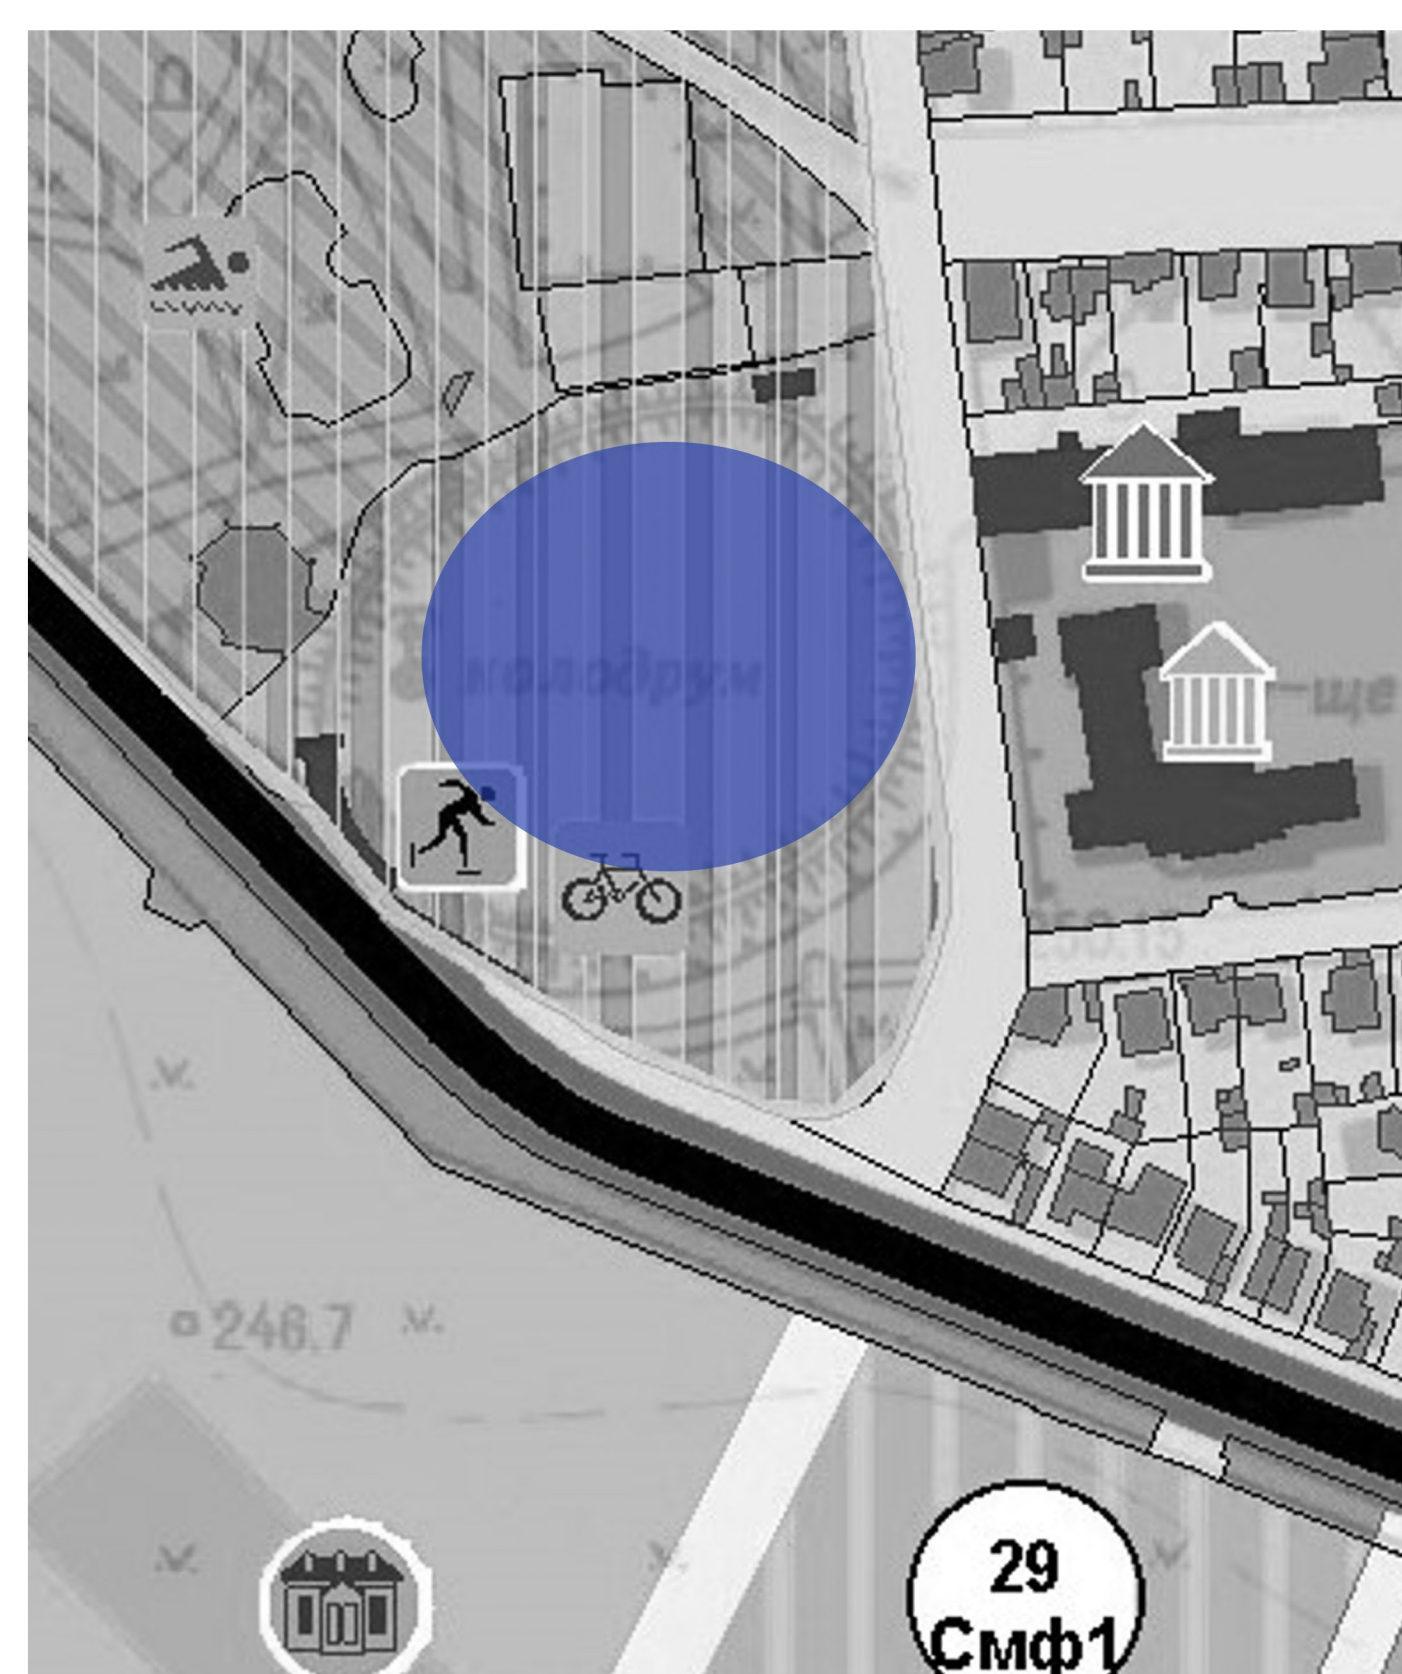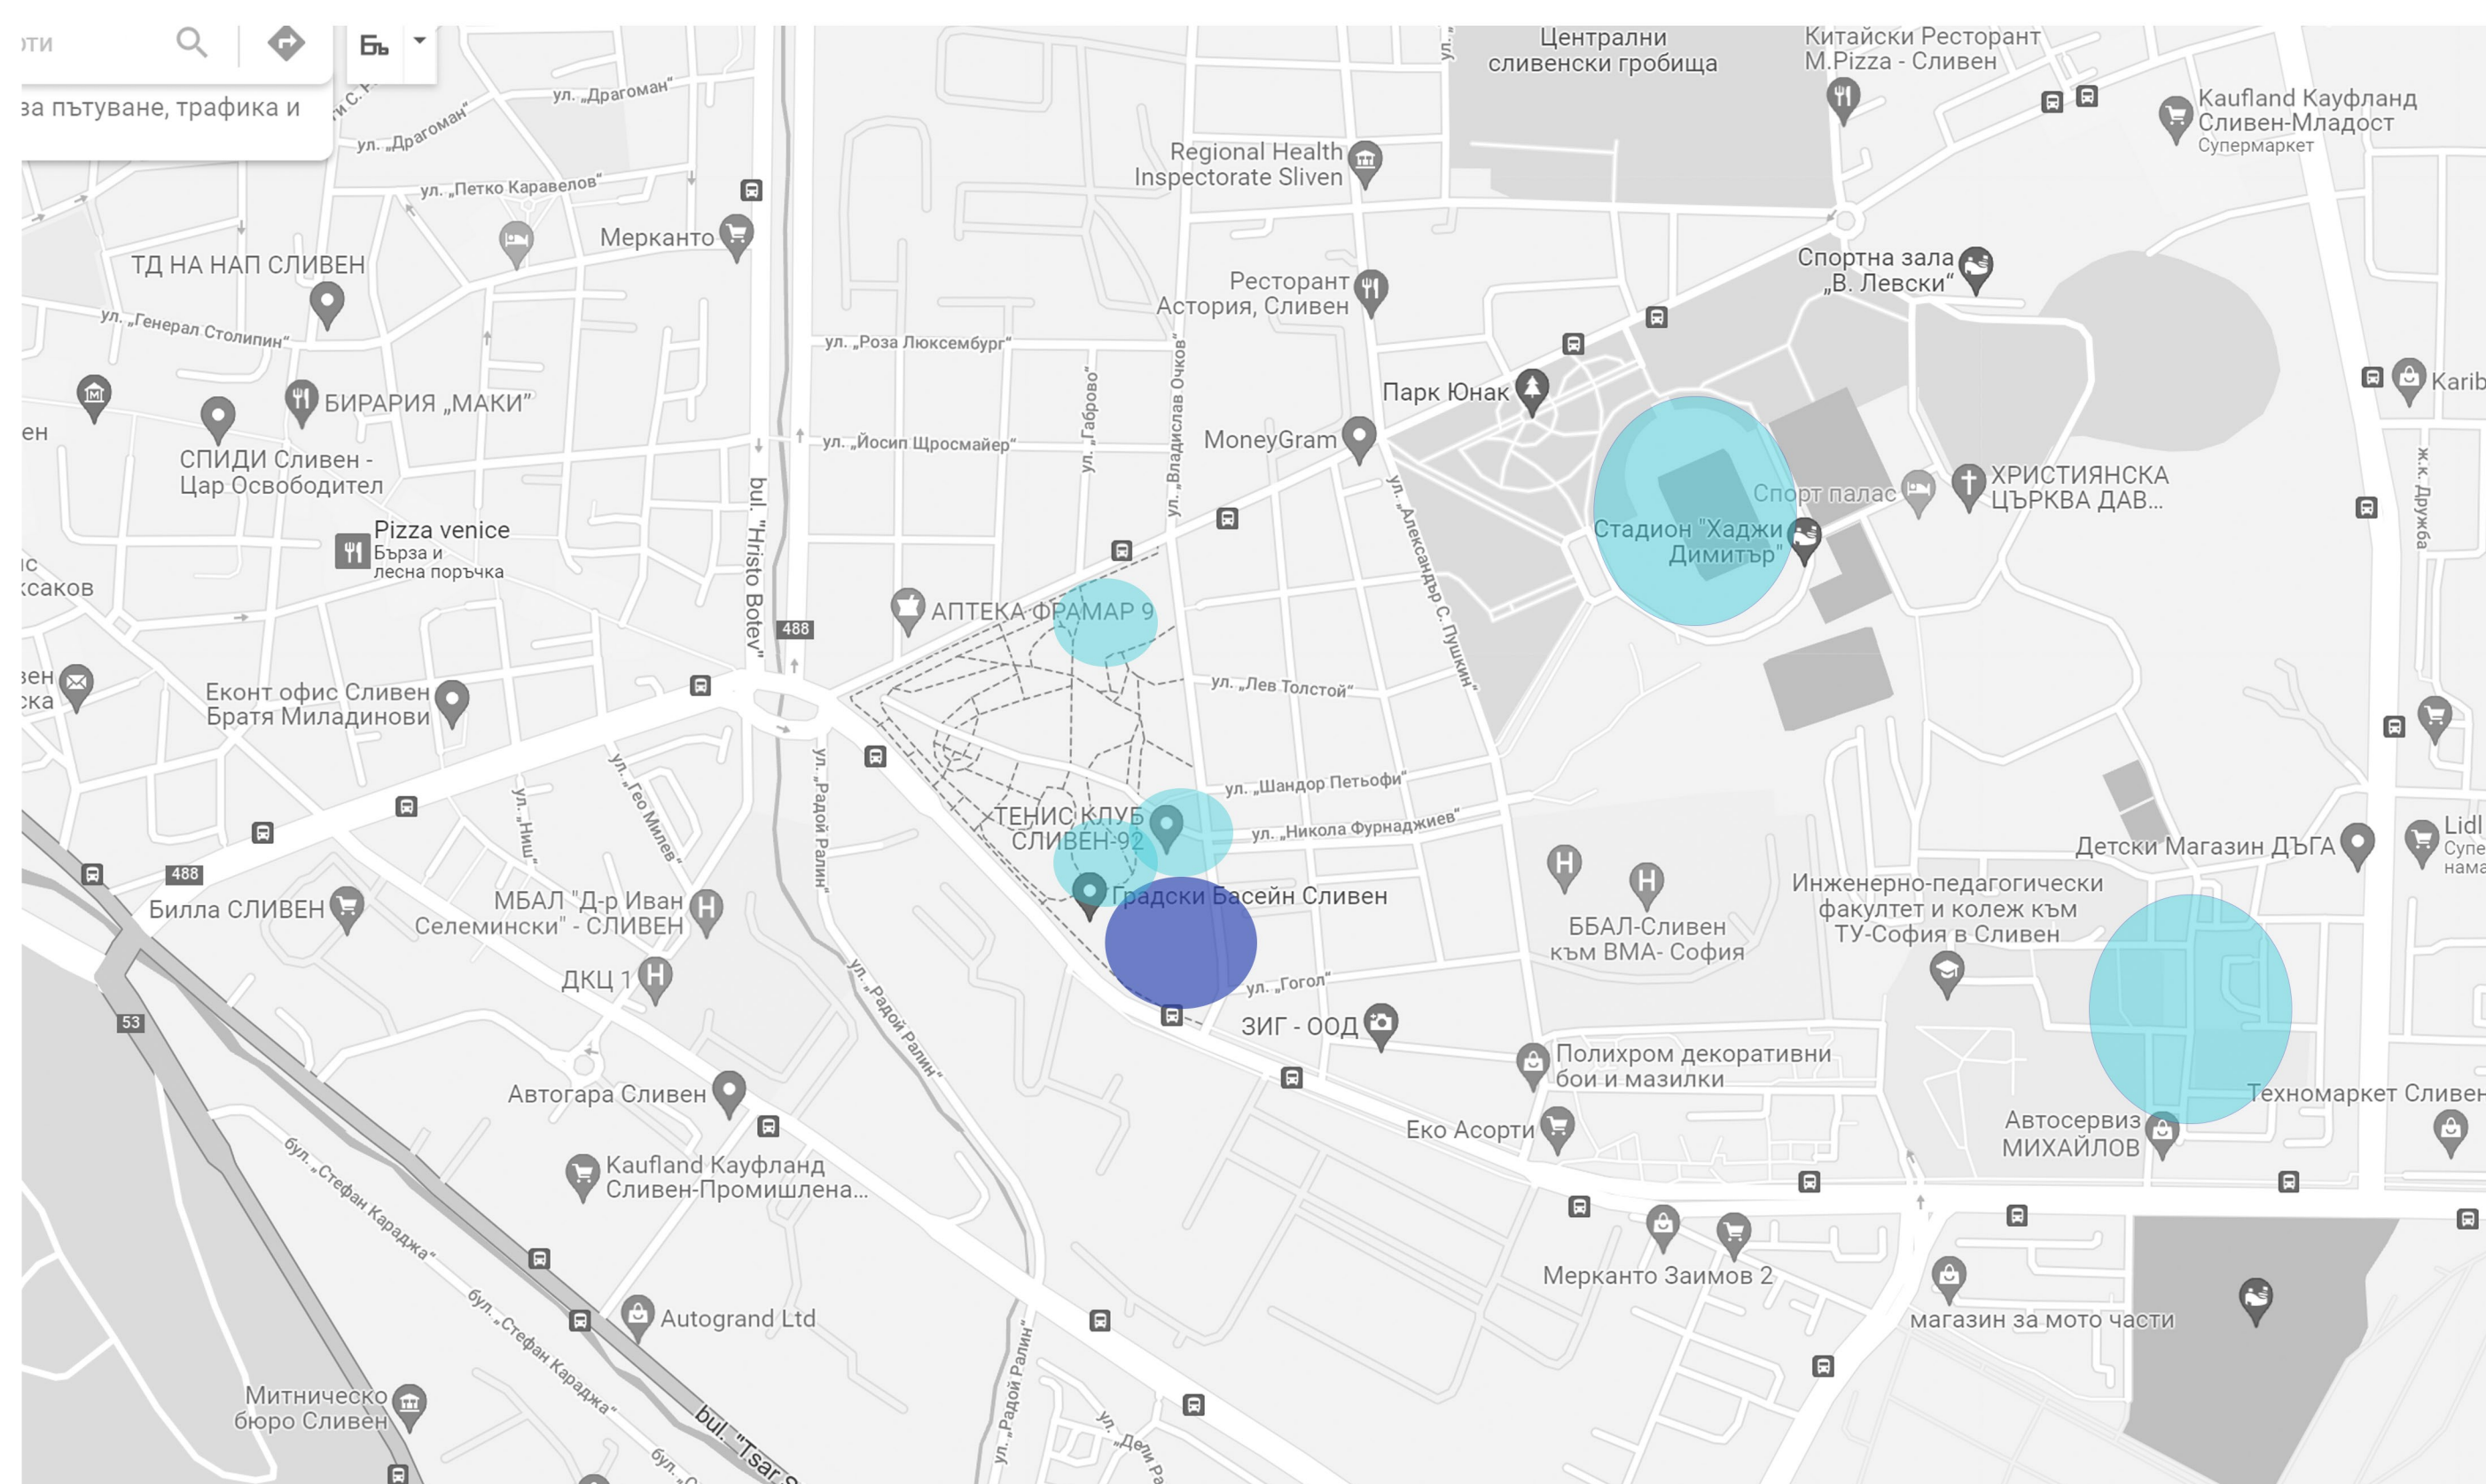

Основна цел на проектното предложение за ревитализация на колодрума в град Сливен е да се създаде приветлива обстановка за практикуване и наслаждаване на вело спорта. Наред с решаването на проблемите на съоръжението и осигуряване на нуждите на професионалните клубове, наша цел беше мястото да привлича любители от всички възрасти, да бъде лесно достъпно и да провокира интерес към колоезденето на писта и съвместимите вело спортове. Насочено отвореният план на сградата предразполага реализирането на така описаните цели, като са подsigурени възможности за напълното затваряне на съоръжението с цел контрол на достъпа.