

ОБЩИНСКИ СЪВЕТ - СЛИВЕН

РЕШЕНИЕ № 1622

Приемане на решение за одобряване на ПУП – парцеларен план за линейните обекти на техническата инфраструктура за подземен ел.кабел НН в землището на с.Калояново, общ.Сливен

На основание чл.21 ал.1 т.11 от ЗМСМА и чл.129 ал.1 от ЗУТ,

ОБЩИНСКИЯТ СЪВЕТ

РЕШИ:

Одобрява подробен устройствен план – парцеларен план за линейните обекти на техническата инфраструктура извън границите на населените места и селищните образувания за трасе на подземен ел.кабел НН от ТП „ВиК“, находящ се в ПИ 000118 с НТП „пасище, мера“, до регулационната граница на с.Калояново, и преминаващо през ПИ 000118 с НТП „пасище, мера“ и ПИ 000176 с НТП „полски път“, общинска собственост, землище с.Калояново, общ.Сливен.


Решението е прието на заседание на ОбС, проведено на 30.05.2019г.

ПРЕДСЕДАТЕЛ:/п/ ДИМИТЪР МИТЕВ

Координатна система 1970г.
Вис. с-ма Балтийска
Лист 1

ПАРЦЕЛАРЕН ПЛАН
Тасе Кабел 1кV за ФЕЦ 30кW в УПИ XV, кв.33,
по планана с.Калояново, общ.Сливен

Област Сливен
Община Сливен
Землище с.Калояново

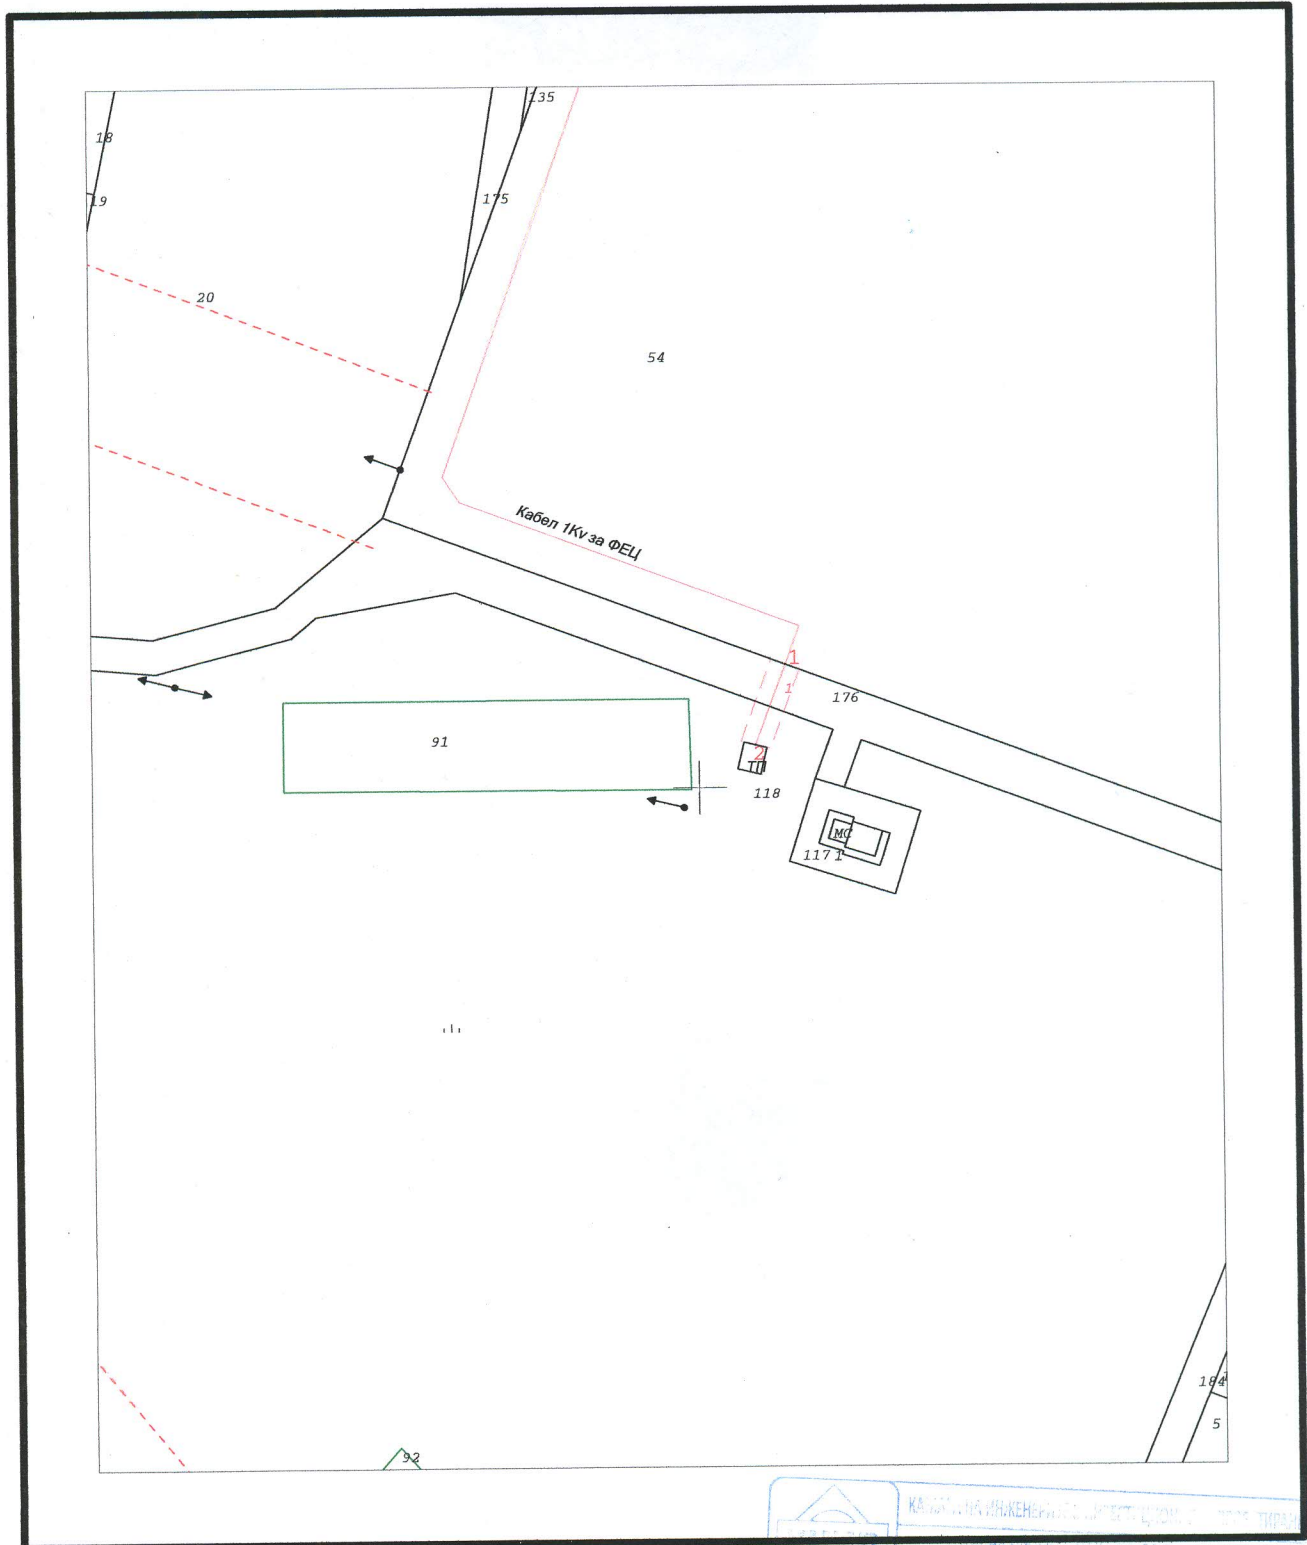

WinRegis 2.0
Фирма "ПОЛИКАД" ЕООД
Дата: 04.03.2019г.

М 1 : 1000

КАЛОЯНОВСКИ ИНЖЕНЕРСКИ ПРОЕКТИ И ДИЗАЙН

Контролен инженер: Ивайло В.Георгиев
Лиценз №: 695/26.07.2001г.

Утвърдил: инж. ГЕОРГИЕВ

ПОДПИС