

ПАРЦЕЛАРЕН ПЛАН

К-на с-ма 2005г.

Кабелна линия 20 kV от разкъсване КЛ - 20kV в ПИ идент

Област Сливен


Вис. с-ма Балт.

Община Сливен

Лист 1

65303.10.22 до ВКЗРУ - 20kV в ПИ 65303.17.82 с. Самуилово

Зем. с. Самуилово

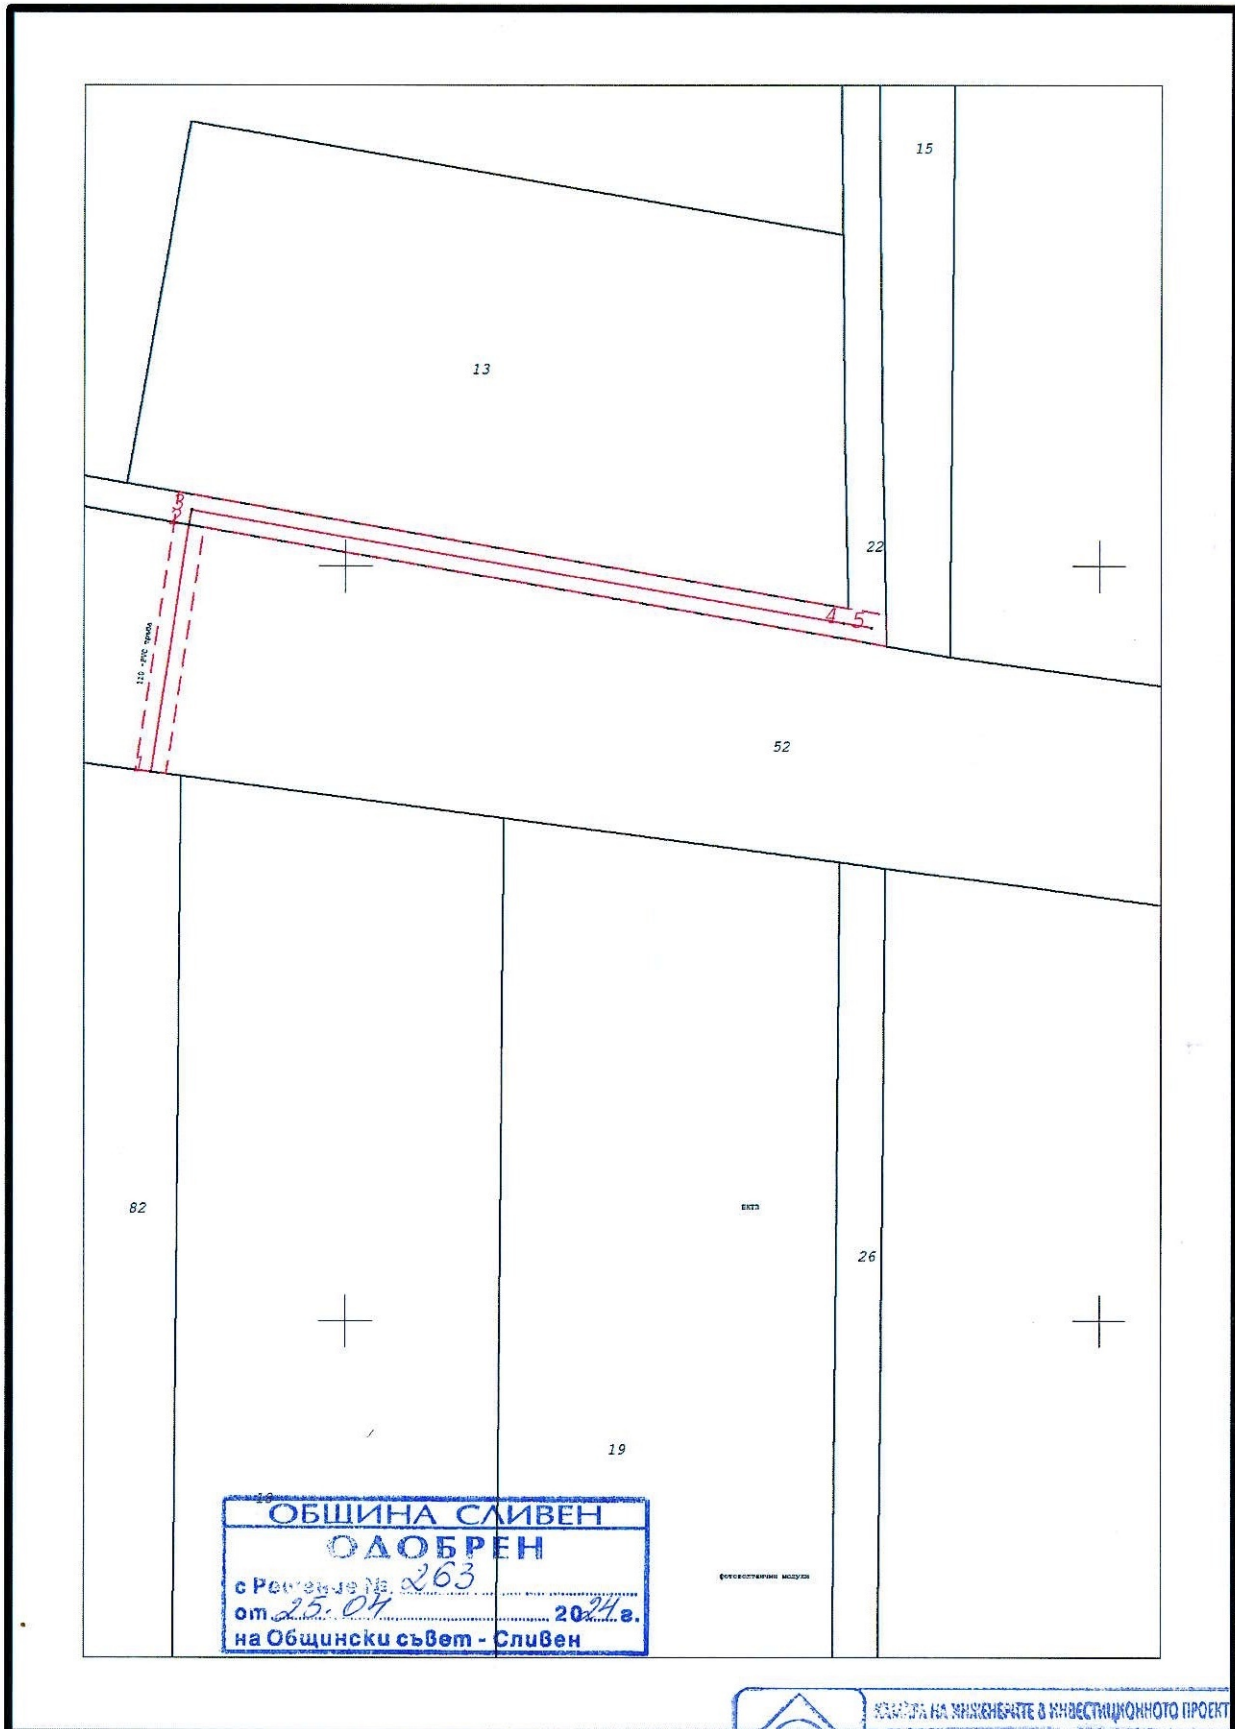

CadIS

М 1 : 1000

Фирма "ПОЛИКАД" ЕООД

Дата: 15.08.2023г.

	КАМЕРНА НА МАСШЕБНОСТЕ В ИНВЕСТИЦИОННОТО ПРОЕКТИРАНЕ
	ПЪЛНА ПРОЕКТАНТСКА ПРАВОСПОСОБНОСТ
Контролен инженер: Ивайло В. Георгиев	Регистрационен № 07066
Лиценз №: 695 36.07.2001г.	инж. ИВАЙЛО ВЕЛИЧКОВ ГЕОРГИЕВ
Сенция: ГПГ	Утвърдил: инж.
Част на проекта: по удостоверение на ГПГ	ВЪВЕДЕНИЕ

ОБЩИНСКИ СЪВЕТ - СЛИВЕН

Р Е Ш Е Н И Е

№ 263

Приемане на решение за одобряване на ПУП – парцеларен план за линейните обекти на техническата инфраструктура за ел.кабел до имот 65303.17.82 в землище с.Самуилово, общ.Сливен

На основание чл.21 ал.1 т.11 от ЗМСМА и чл.129 ал.1 от ЗУТ,

ОБЩИНСКИЯТ СЪВЕТ

Р Е Ш И:

Одобрява подробен устройствен план – парцеларен план за линейните обекти на техническата инфраструктура извън границите на населените места и селищните образувания за трасе на ел.кабел 20kV от ПИ 65303.10.22, КЛ/ВЛ „Феникс“, ПС „ТЕЦ Сливен“, до ПИ 65303.17.82, м-ст „До коруча“, отреден „За производствено-складова дейност и фотоволтаична инсталация“ и преминаващ и засягащ със своя сервитут ПИ 65303.10.22 с НТП „за селскостопански, горски, ведомствен път“, общинска собственост и ПИ 65303.12.52 с НТП „за път от републиканската пътна мрежа“, държавна собственост, землище с.Самуилово, общ.Сливен.

Решението е прието на заседание на ОбС, проведено на 25.04.2024г.

ПРЕДСЕДАТЕЛ:/п/ ДИМИТЪР МИТЕВ
Вярно с оригинала!
Протоколист: