


ИМОТ	НТП	СОБСТВЕНИК	трасе на кабел, м
69986.42.2 терит. на трансп.	за местен път	Община Сливен публична общ.с.	109.60
69986.32.326 зеделска терит.	друг вид поз. имот без стоп. предн.	Община Сливен общинска частна	8.02
69986.32.199 терит. на трансп.	за местен път	Община Сливен публична общ.с.	134.88
69986.32.232 урбаниз. терит.	за електроенергично производство	Владимир Д. Темков- "ШЕМESH СОЛАР ЕНЕРДЖИ" ООД ВЪЗЛОЖИТЕЛ	3.86
ОБЩО:			256.36М

КАМАРА НА ИНЖЕНЕРИТЕ В ЕЛЕКТРИЧНОТО ПРОЕКТИРАНЕ
ПЪЛНА ПРОЕКТИРНА ГРУПА "ЛОХОР-ОКТ"
Регистрационен № 04651
инж. РОСИЦА СТОИЛОВА
инж. КОНСТАНТИН СТОИЛОВ
ГПГ
Части на проекта:
по удостоверение
на ПП
Падигма
БАНКА С БАНКОВО УДОСТОВЕРЕНИЕ

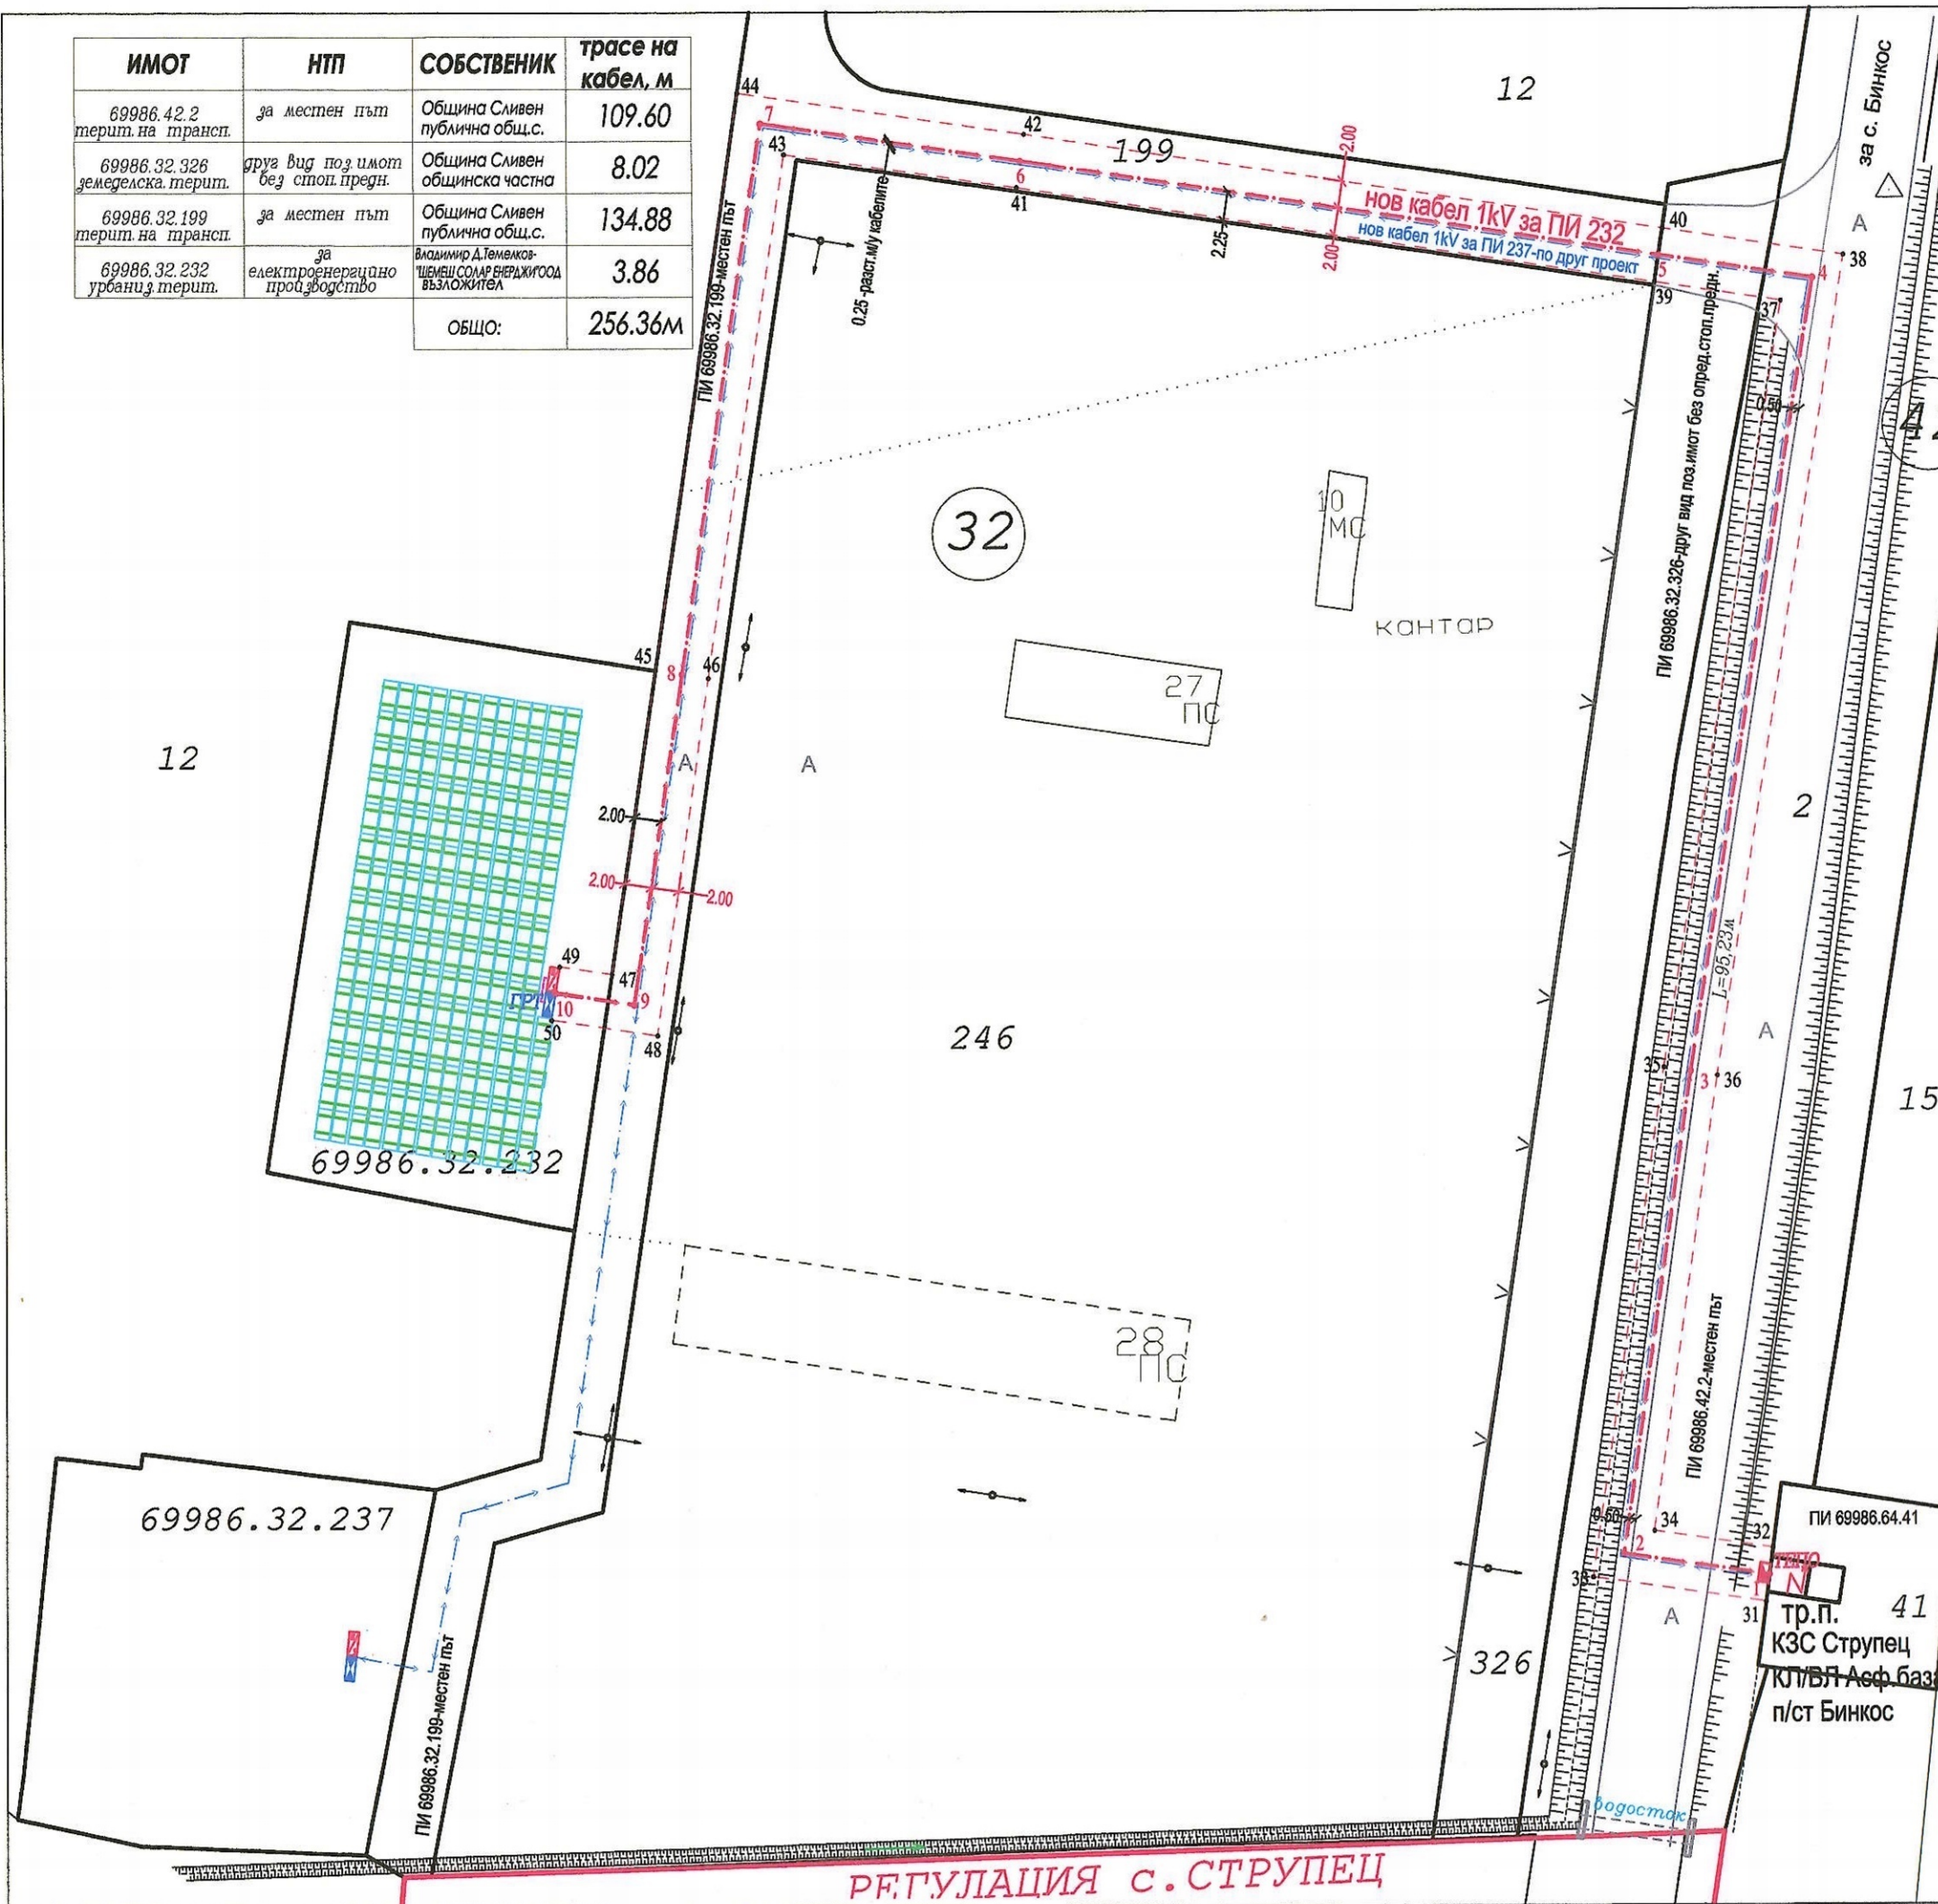

- ЛЕГЕНДА:**
- ПРОЕКТЕН Кабел 1 kV
 - Сервитут на ПРОЕКТЕН кабел
 - ПРОЕКТЕН Кабел 1 kV за ПИ 69986.32.237 по друг проект
 - Сервитут на ПРОЕКТЕН кабел за ПИ 69986.32.232
 - 1 подробна точка по трасето на кабела
 - 9 точка по границата на сервитута на кабела
 - ТЕПО
 - ГРТ-ново

Забележка: Наредба N:16 / 09.06.2004г. за сервитути на енергийни обекти Изм. и доп. ДВ бр.77 / 2008год.
2.1 За кабели ниско и средно напрежение извън урбанизирани територии, положени подземено се определя сервитут по 2,0метра от двете страни на оста на кабела. съгласно Приложение N:1 към чл.7, ал.1, т.1.
2.2 За кабели ниско и средно напрежение при трасета в урбанизирани територии, положени подземено се определя сервитут по трасето 1,50метра от едната страна и 0,60м от другата страна към сградите. съгласно Приложение N:1 -т.14 (1) към чл.7, ал.1, т.1.

ОБЕКТ: ПУП-ПАРЦЕЛАРЕН ПЛАН за ЕЛ.КАБЕЛ 1kV от ТЕПО, монтирано на ТП КЗС "Струпец" до ГРТ за ФЕЦ в ПИ 69986.32.232, по КККР на с.Струпец, Община Сливен	
ЧАСТ: ГЕОДЕЗИЯ	М 1:500
ПРОЕКТАНТ: инж. Росица Стоилова	
СЪГЛАСУВАЛИ:	
ВЪЗЛОЖИТЕЛ: "ШЕМESH СОЛАР ЕНЕРДЖИ" ООД	
ЧАСТ ЕЛЕКТРО: инж. Ст. Ангелов	
февруари, 2023 год.	

РЕГУЛАЦИЯ С. СТРУПЕЦ