




РЕВИТАЛИЗАЦИЯ НА КОЛОДРУМА В ГРАД СЛИВЕН

АРХИТЕКТУРЕН КОНКУРС ЗА ИДЕЕН ПРОЕКТ

УЧАСТНИК №:

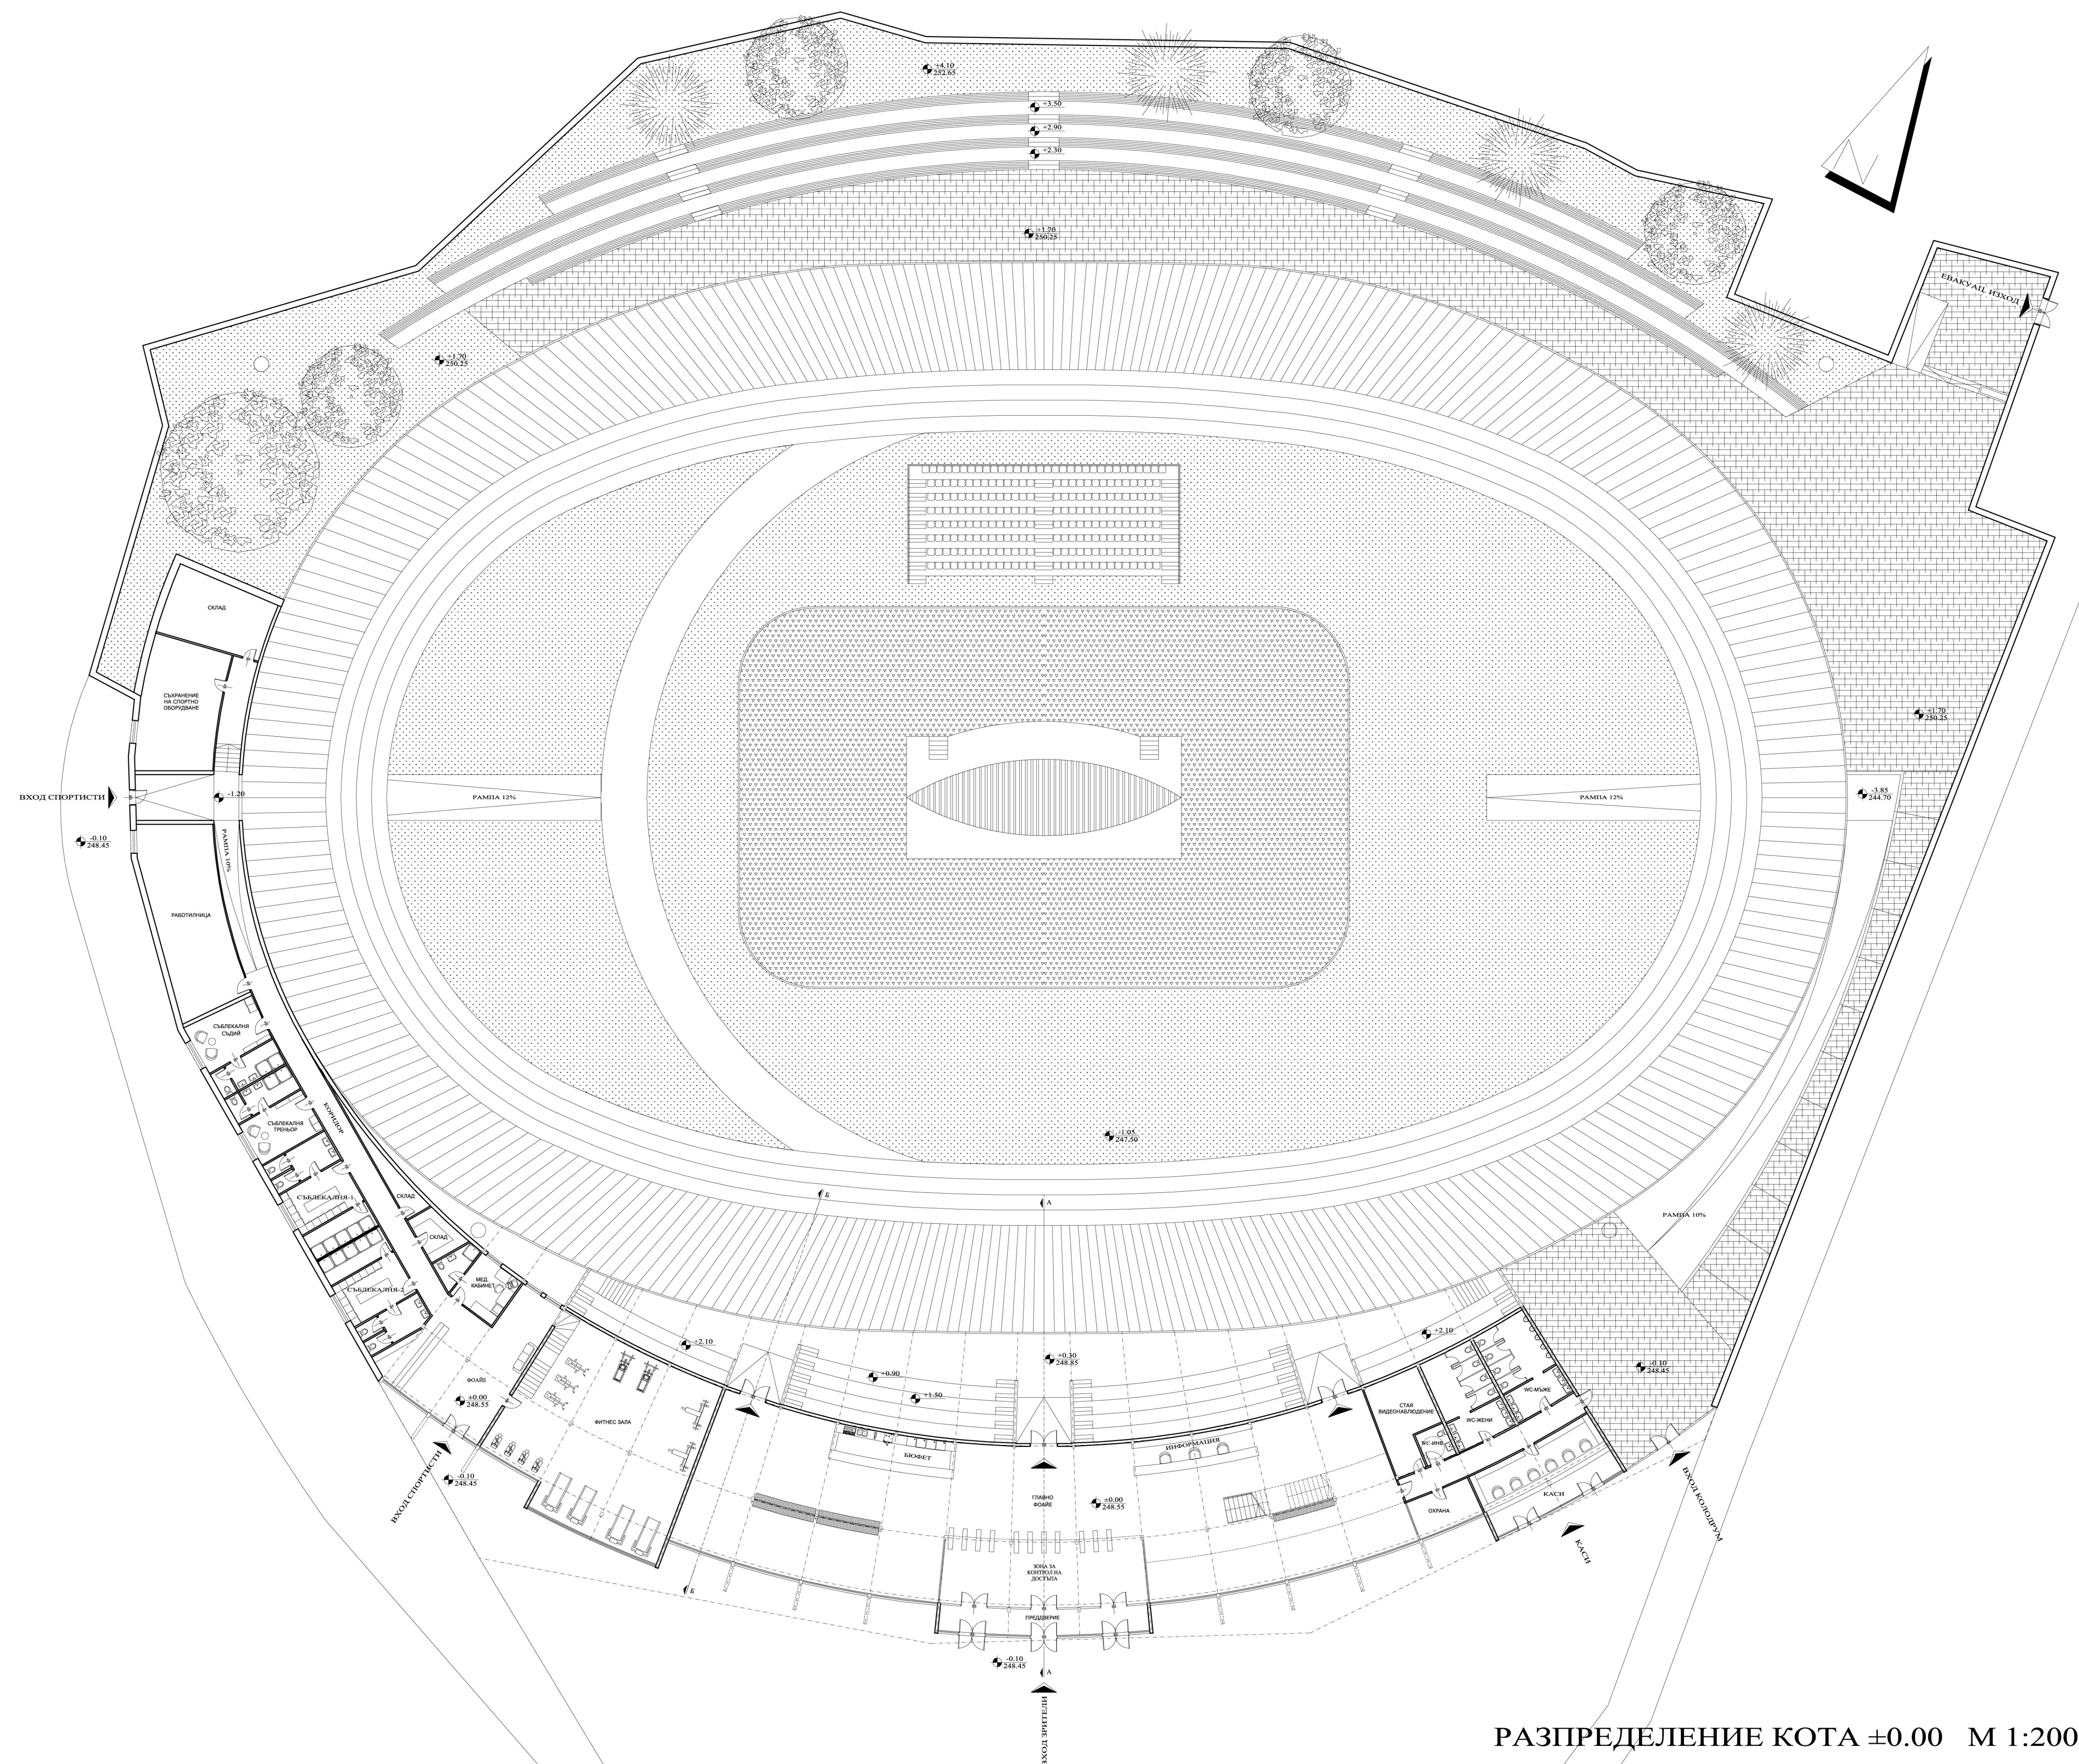

РАЗПРЕДЕЛЕНИЕ КОТА ± 0.00 М 1:200