


 

ГЕНЕРАЛЕН ПЛАН ЗА ОРГАНИЗАЦИЯ НА ДВИЖЕНИЕТО НА ГРАД СЛИВЕН

Схема 9: Режими за престой, паркиране и изпреварване

ЗАБЕЛЕЖКА:

Забрани за спиране и паркиране се въвеждат по улици:

- Провеждаци МОПТ
- Провеждаци транзитно движение
- С преобладаващ дял на товарно движение
- Двупосочни, двулентови с интензивно движение
- С голям надлъжен наклон
- В района на охраняеми зони и обекти
- В участъци с намалена или ограничена видимост (Изключение са случаите, в които има обособена допълнителна площ за паркиране извън активната лента за движение)


Изпреварването по улиците на ПУМ и в урбанизирани структури на града, освен в случаите, предвидени в ППЗДП, се ограничава и по:

- Двулентови двупосочни улици с интензивно движение
- Улици с голям надлъжен наклон
- Улични участъци с ограничена видимост


Улици и булеварди в гр.Сливен с разрешено изпреварване на МПС:

- бул. Стефан Караджа - 2 ленти в посока, разделени с предпазен парпет - в участък от ул. Г. Икономов до ул.Полска
- бул. Банско шосе - 2 ленти в посока, разделени с остров - в участък от кр. с бул.Илинденско въстание до кр. със Самуиловско шосе.
- бул. Илинденско въстание - 2 ленти в посока, разделени с остров
- бул. Бургаско шосе - 2 ленти в посока, разделени с остров - в уч-к от кр. с ул. Ал.Пушкин до кр. с улица към "Гробичен парк"
- бул. Ст.Стамболов - 2 ленти в посока, разделени с остров
- бул. Панайот Хитов - 2 ленти в посока, разделени с остров - в уч-к от кр. с бул. Ст.Стамболов до обръщало на превозните средства на МГОТ.
- бул. Христо Ботев - ленти в посока, отделени от река Новоселска.


фиг. 1 : Улица с 2 ленти за движение в посока, разделени с пред.парпет. Изпреварването е разрешено.

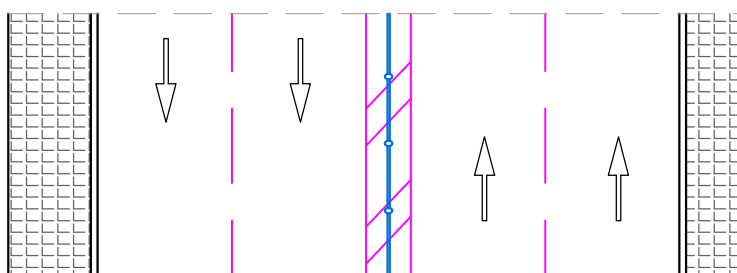

фиг. 2 : Улица с 2 ленти за движение в посока, разделени с остров. Изпреварването е разрешено.

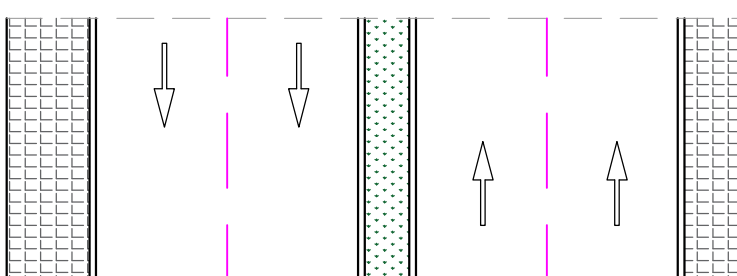

фиг. 3 : Улица с различен бр. ленти за движение в посока, разделени с маркировка. Изпреварването е разрешено в едната посока.

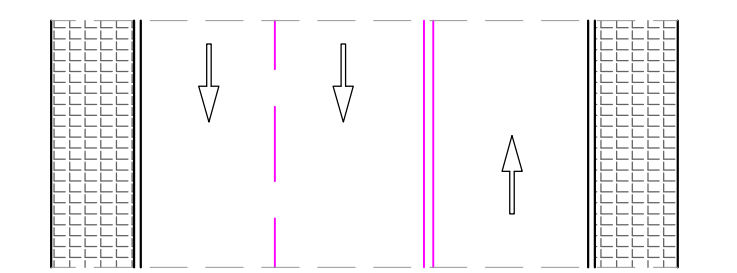

ЛЕГЕНДА:

- Съществуващ паркинг
- Бъдещ паркинг
- Съществуващ паркинг в синя зона
- Паркинг със специален режим на паркиране (Барери)
- Номер паркинг/ брой паркоместа
- Граница на зоната за платено паркиране
- Паркиране на улица
- Паркиране на улица в синя зона
- Участък с разрешено изпреварване

ВЪЗЛОЖИТЕЛ:	Община Сливен
ИЗПЪЛНИТЕЛ:	"Престиж 2004" ЕООД
ОБЪКТ:	Генерален план за организация на движението на град Сливен
ЧЕРТЕЖ:	Схема 9: Режими за престой, паркиране и изпреварване
ФАЗА:	Окончателен проект
ЧАСТ:	Генерален план