


**Изменение на ПУП
за УПИ XI-"За озеленяване и ТП" в кв.10
по плана на кв."Речица", гр.Сливен**

ПЛАН ЗА ЗАСТРОЯВАНЕ М 1:1000

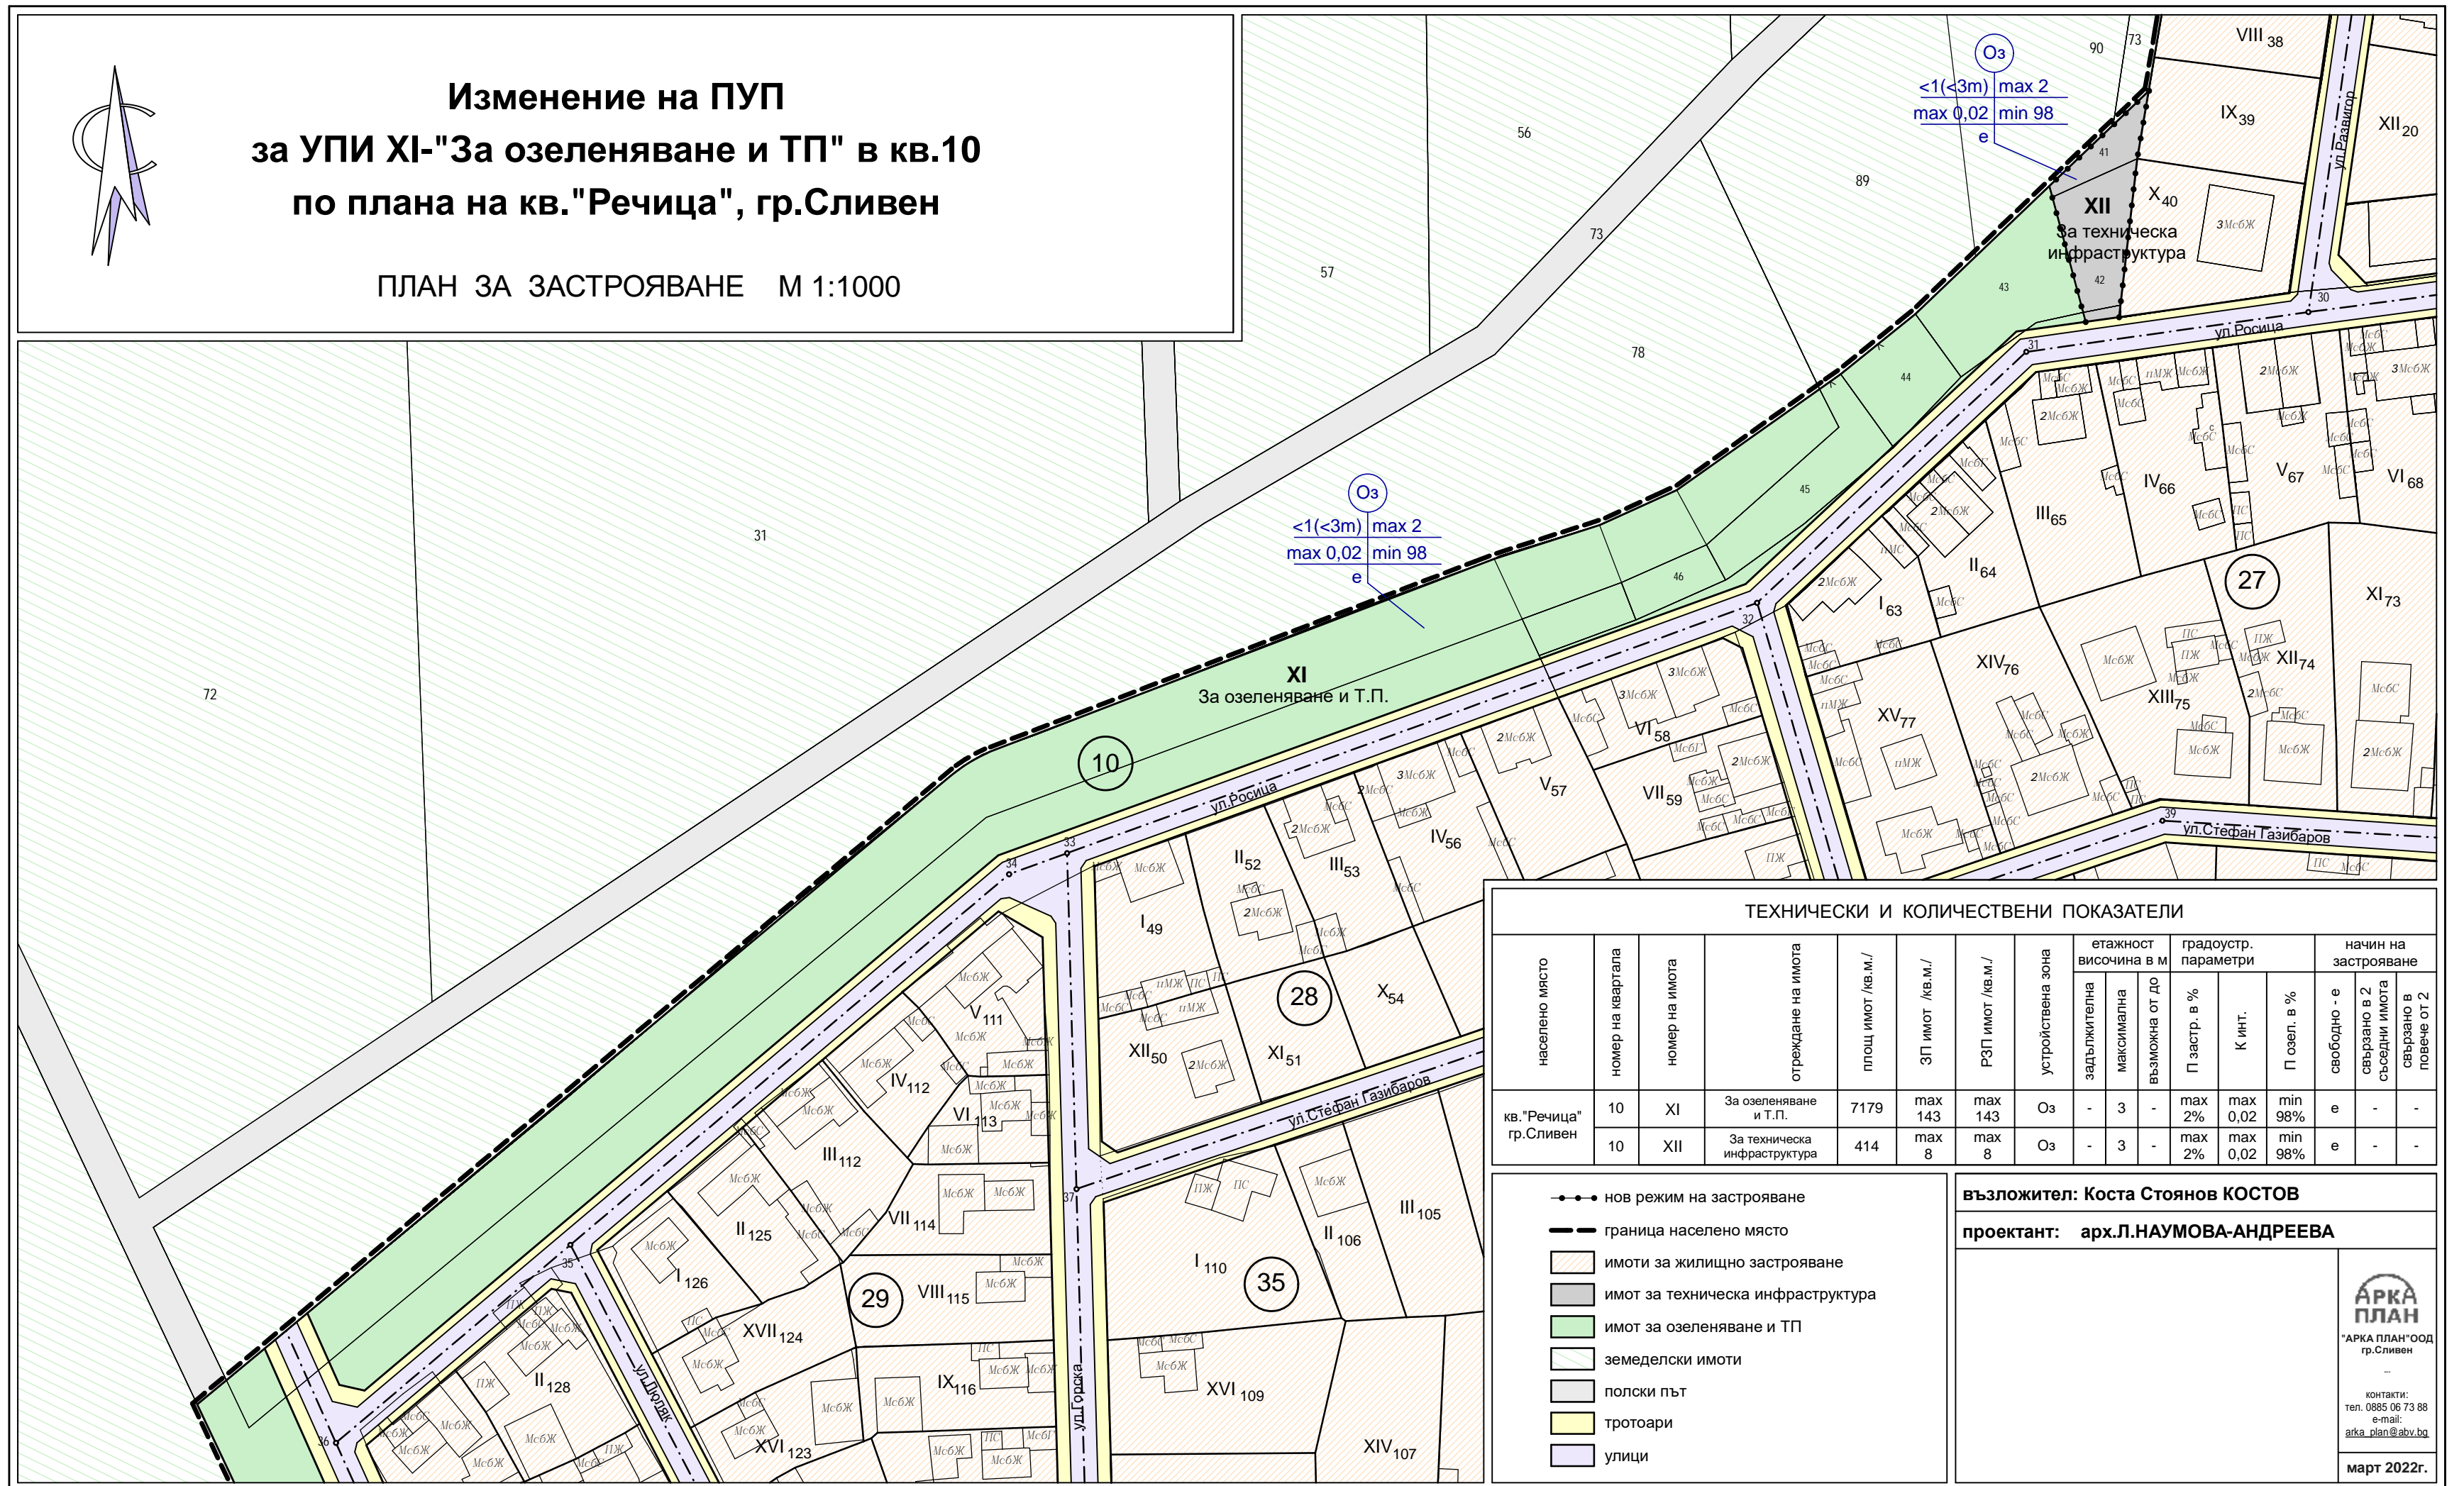

населено място	номер на квартала	номер на имота	отреждане на имота	площ имот /кв.м./	ЗП имот /кв.м./	РЗП имот /кв.м./	устройствена зона	етажност височина в м			градоустр. параметри		начин на застрояване			
								задължителна	максимална	възможна от до	П застр. в %	К инт.	П озел. в %	свободно - е	свързано в 2 съседни имота	свързано в повече от 2
кв."Речица" гр.Сливен	10	XI	За озеленяване и Т.П.	7179	max 143	max 143	Оз	-	3	-	max 2%	max 0,02	min 98%	е	-	-
	10	XII	За техническа инфраструктура	414	max 8	max 8	Оз	-	3	-	max 2%	max 0,02	min 98%	е	-	-

- нов режим на застрояване
- граница населено място
- имоти за жилищно застрояване
- имот за техническа инфраструктура
- имот за озеленяване и ТП
- земеделски имоти
- полски път
- тротоари
- улици

Възложител: Коста Стоянов КОСТОВ
проектант: арх.Л.НАУМОВА-АНДРЕЕВА

"АРКА ПЛАН" ООД
 гр.Сливен
 контакти:
 тел. 0885 06 73 88
 e-mail:
 arka_plan@abv.bg
март 2022г.