ОБЩИНСКИ СЪВЕТ - СЛИВЕН

Р Е Ш Е Н И Е

№ 1109

Приемане на решение за одобряване на ПУП – парцеларен план за линейните обекти на техническата инфраструктура за въздушен електропровод и ел.кабел в землището на гр.Сливен

На основание чл.21 ал.1 т.11 от ЗМСМА и чл.129 ал.1 от ЗУТ,

ОБЩИНСКИЯТ СЪВЕТ

Р Е Ш И:


Одобрява подробен устройствен план – парцеларен план за линейните обекти на техническата инфраструктура извън границите на населените места и селищните образувания за трасе на въздушен електропровод и ел.кабел 110 кV от ПС „Речица“ до ПИ 67338.828.33, отреден „За фотоволтаичен парк“ и преминаващ през ПИ 67338.828.19 с НТП „за път от републиканската пътна мрежа“, ПИ 67338.835.36 с НТП „за селскостопански, горски, ведомствен път“ и ПИ 67338.828.24 и ПИ 67338.835.78 с НТП „пасище“, местности „Речиченски път“ и „Къра“, землище гр.Сливен.

Решението е прието на заседание на ОбС, проведено на 30.06.2022г.

ПРЕДСЕДАТЕЛ:/п/ ДИМИТЪР МИТЕВ

Координатна система БГС-2005 г.
Височинна система Балтийска
Основно сечение на релефа-0.50м.

Парцеларен план на трасе на ел. кабел ВЛ 110kV за ПИ 67338.828.33 по КККР на землището на гр.Сливен, местност "Речиченски път", отреден за изграждане на ФЕЦ с мощност 40 MW

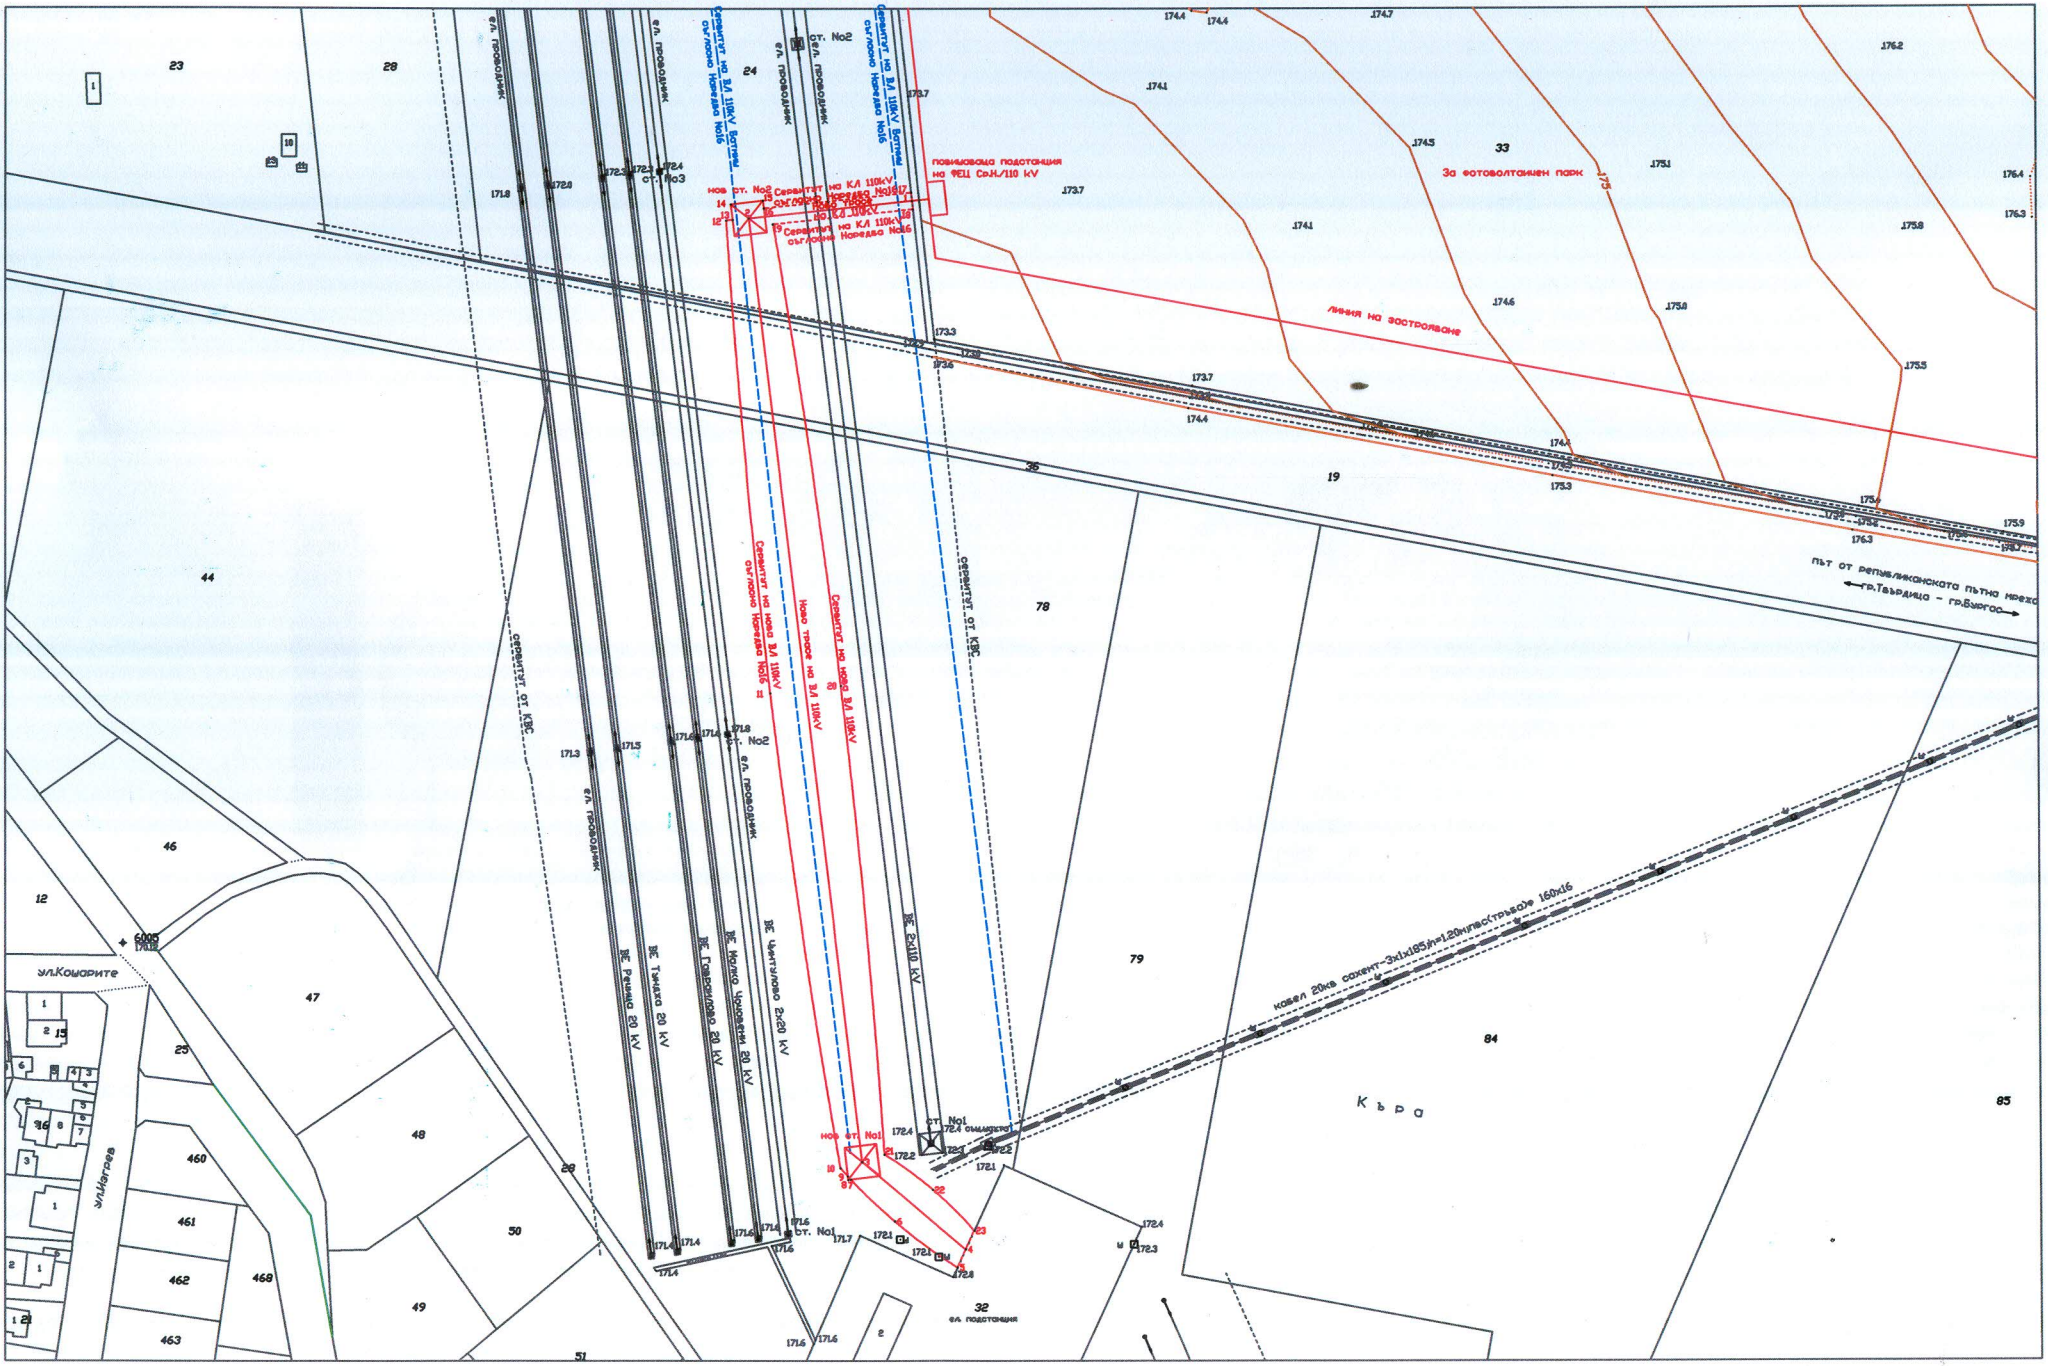

гр.Сливен
декември,2021год.

1:1000
1 см = 10 м

Изработил: "Геоспектра" ЕООД
Правоспособно лице: .....
/инж. Мариана Маринова/