



ИЗМЕНЕНИЕ НА ПУП ЗА ЧАСТ ОТ ИМОТ 65303.34.21, МЕСТНОСТ "ДРАКАТА", 3-ЩЕ С.САМУИЛОВО, ОБЩ. СЛИВЕН ЗА ПРОМЯНА НА ПРЕДНАЗНАЧЕНИЕТО И ВКЛЮЧВАНЕ В РЕГУЛАЦИОННИТЕ ГРАНИЦИ НА С.САМУИЛОВО

ПЛАН ЗА ЗАСТРОЯВАНЕ

М 1:1000

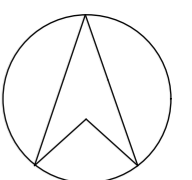

С

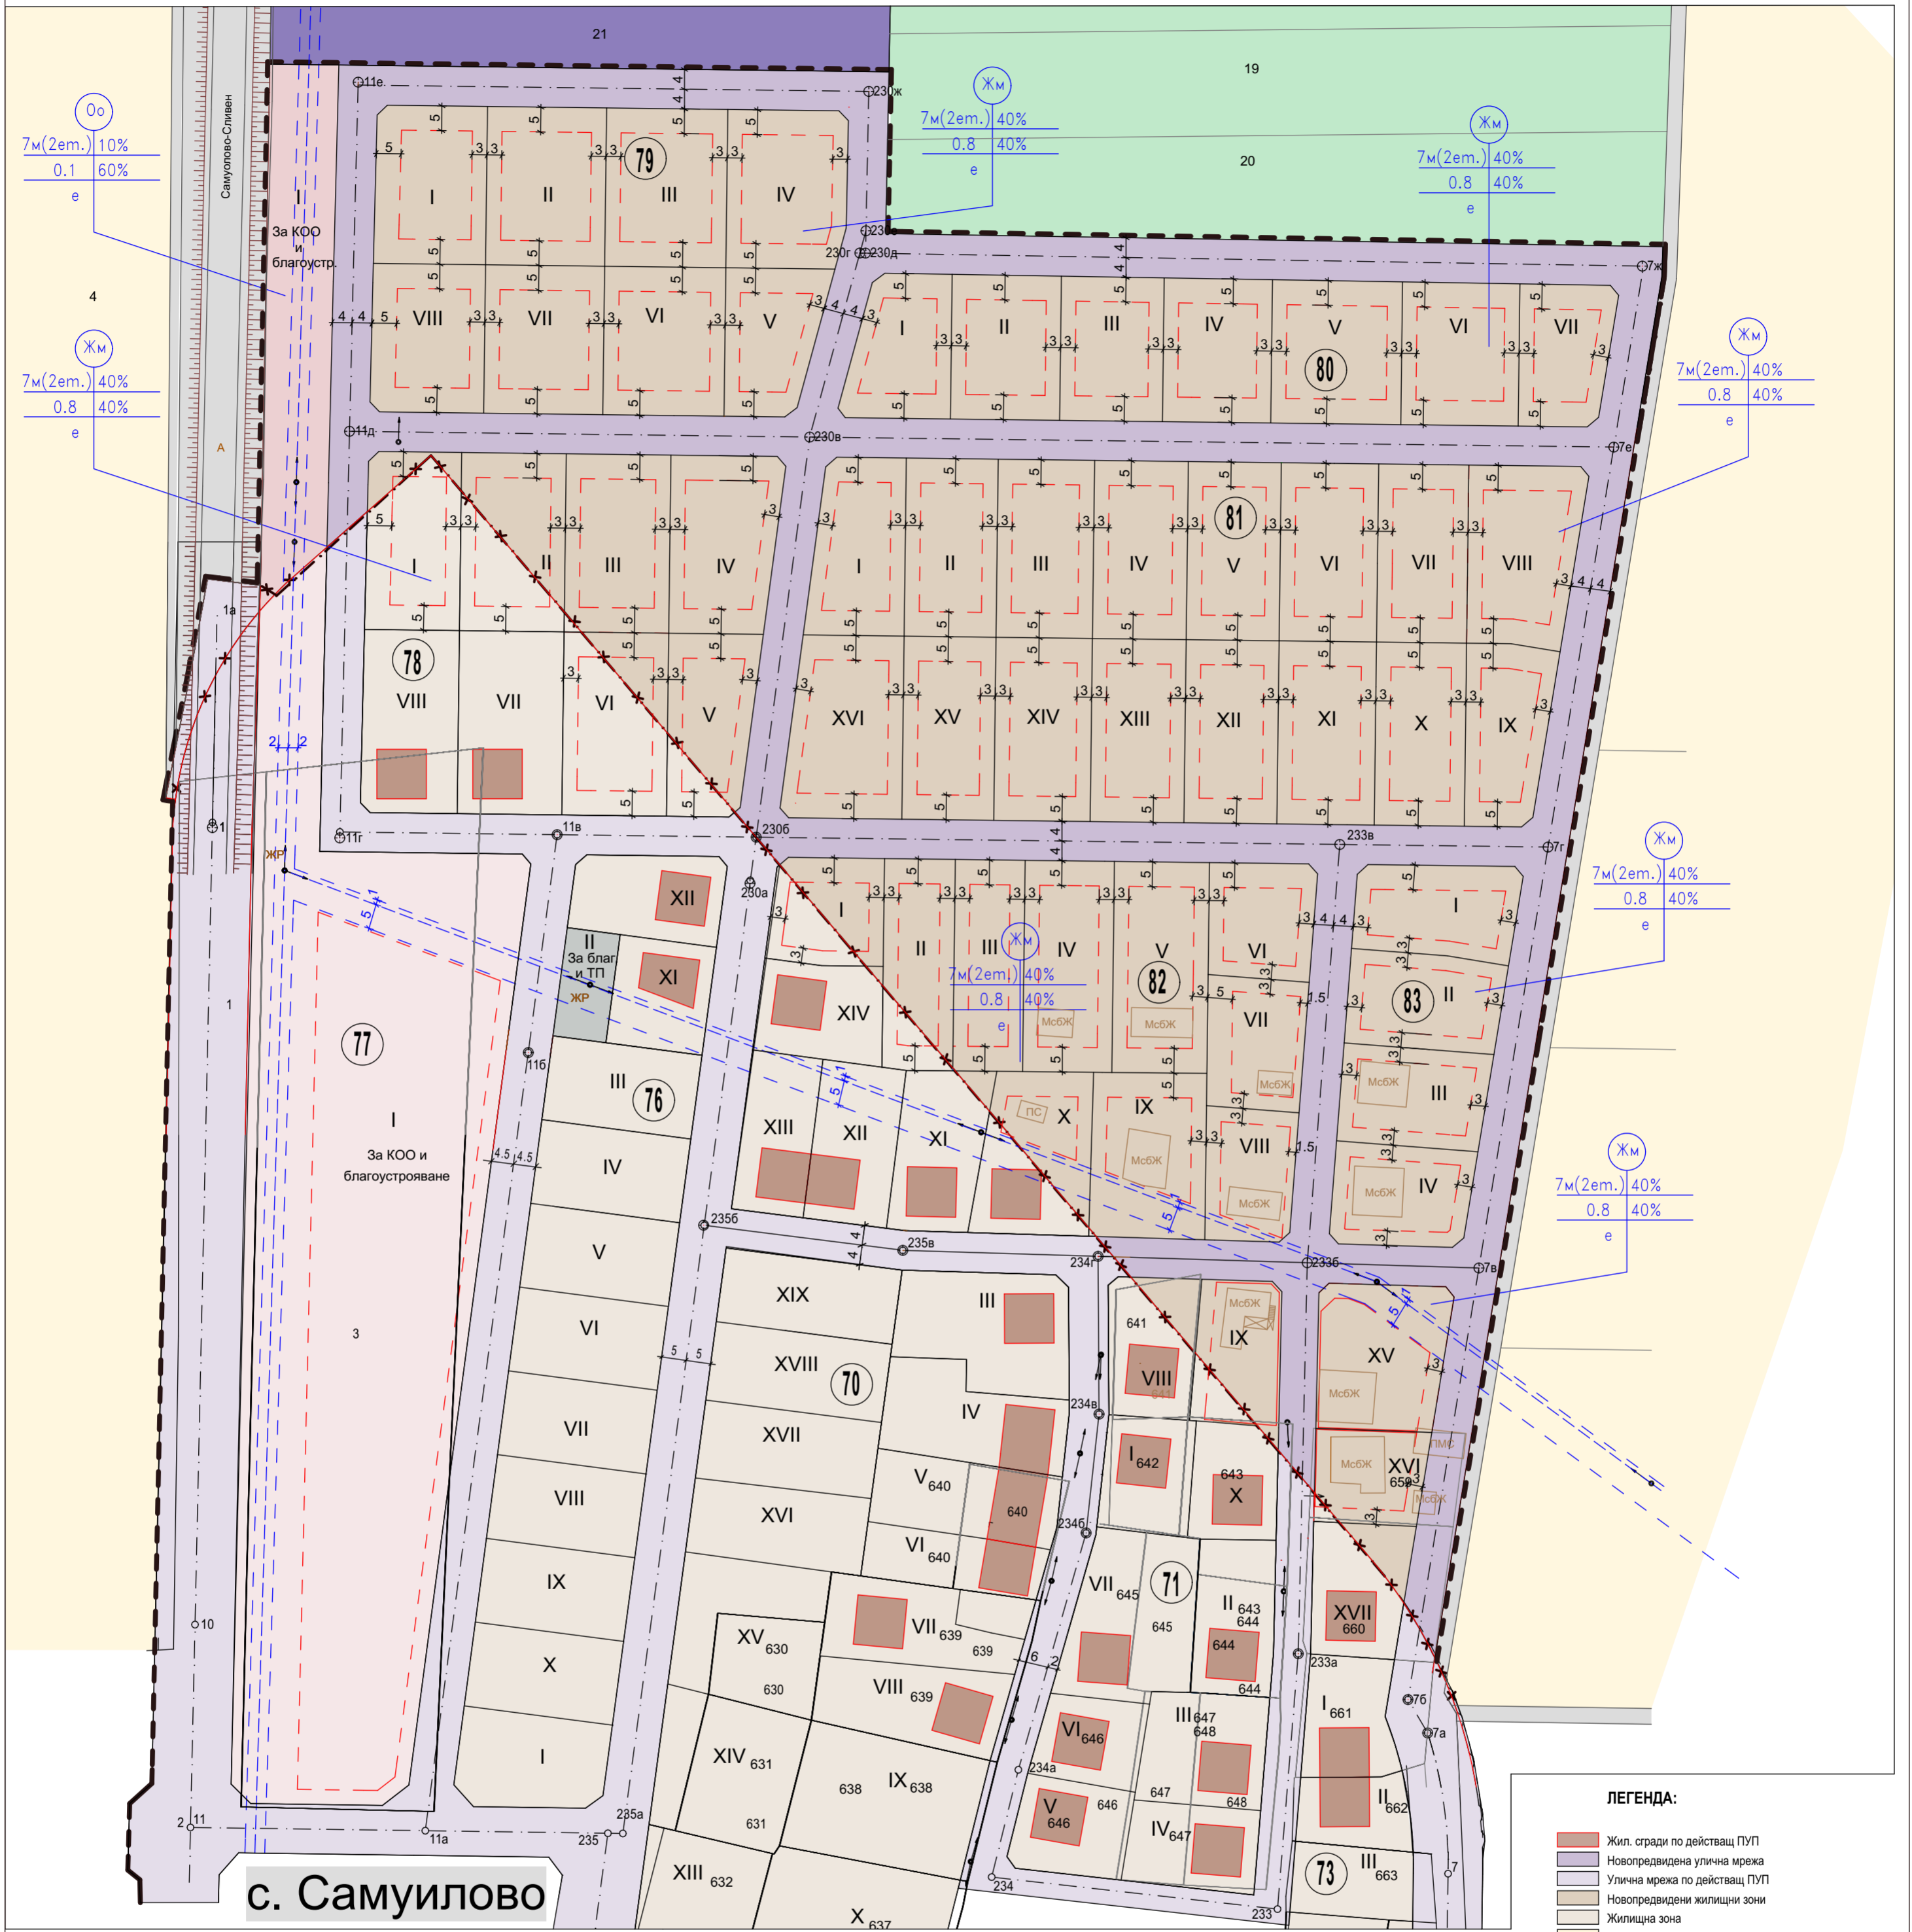

с. Самуилово

ЛЕГЕНДА:

- Жил. сгради по действащ ПУП
- Новопредвидена улчна мрежа
- Улчна мрежа по действащ ПУП
- Новопредвидени жилищни зони
- Жилищна зона
- Земелска земя
- Пасище
- Промислена зона
- ПИ за техническа инфраструктура
- Разширение на УПИ I за КОО и благоустройство
- УПИ за КОО и благоустройство по действащ ПУП
- Сервитут ел. провод 20kw
- Ограничителна линия на застрояване
- Действаща регулационна граница на населено място
- Нова регулационна граница на населено място

III Номер на УПИ
77 Номер на квартал

Номер на квартал	Номер на ПИ или УПИ	Устройствена зона	Повишен имот с разширяване	Височина (етажност)			Градостроителни параметри			Начин на застрояване			Площ на имота
				Закъпелена	Максимална	Възможна "от-до"	Плътност на застрояване (Плътност)	Импровизираност на застрояване (Имп)	Минимална овладена площ	Свободно - е	Свързано в дава имота - д	Свързано - с	
81	I	Жм.	жил. застр.	7м (2ет.)	40%	0.8	40%	е				65кв.м.	
81	II	Жм.	жил. застр.	7м (2ет.)	40%	0.8	40%	е				66кв.м.	
81	III	Жм.	жил. застр.	7м (2ет.)	40%	0.8	40%	е				70кв.м.	
81	IV	Жм.	жил. застр.	7м (2ет.)	40%	0.8	40%	е				682кв.м.	
81	V	Жм.	жил. застр.	7м (2ет.)	40%	0.8	40%	е				679кв.м.	
81	VI	Жм.	жил. застр.	7м (2ет.)	40%	0.8	40%	е				709кв.м.	
81	VII	Жм.	жил. застр.	7м (2ет.)	40%	0.8	40%	е				659кв.м.	
81	VIII	Жм.	жил. застр.	7м (2ет.)	40%	0.8	40%	е				793кв.м.	
81	IX	Жм.	жил. застр.	7м (2ет.)	40%	0.8	40%	е				595кв.м.	
81	X	Жм.	жил. застр.	7м (2ет.)	40%	0.8	40%	е				674кв.м.	
81	XI	Жм.	жил. застр.	7м (2ет.)	40%	0.8	40%	е				729кв.м.	
81	XII	Жм.	жил. застр.	7м (2ет.)	40%	0.8	40%	е				695кв.м.	
81	XIII	Жм.	жил. застр.	7м (2ет.)	40%	0.8	40%	е				701кв.м.	
81	XIV	Жм.	жил. застр.	7м (2ет.)	40%	0.8	40%	е				721кв.м.	
81	XV	Жм.	жил. застр.	7м (2ет.)	40%	0.8	40%	е				687кв.м.	
81	XVI	Жм.	жил. застр.	7м (2ет.)	40%	0.8	40%	е				836кв.м.	
82	I	Жм.	жил. застр.	7м (2ет.)	40%	0.8	40%	е				486кв.м.	
82	II	Жм.	жил. застр.	7м (2ет.)	40%	0.8	40%	е				611кв.м.	
82	III	Жм.	жил. застр.	7м (2ет.)	40%	0.8	40%	е				604кв.м.	
82	IV	Жм.	жил. застр.	7м (2ет.)	40%	0.8	40%	е				770кв.м.	
82	V	Жм.	жил. застр.	7м (2ет.)	40%	0.8	40%	е				819кв.м.	
82	VI	Жм.	жил. застр.	7м (2ет.)	40%	0.8	40%	е				493кв.м.	
82	VII	Жм.	жил. застр.	7м (2ет.)	40%	0.8	40%	е				519кв.м.	
82	VIII	Жм.	жил. застр.	7м (2ет.)	40%	0.8	40%	е				475кв.м.	
82	IX	Жм.	жил. застр.	7м (2ет.)	40%	0.8	40%	е				775кв.м.	
82	X	Жм.	жил. застр.	7м (2ет.)	40%	0.8	40%	е				723кв.м.	
82	XI	Жм.	жил. застр.	7м (2ет.)	40%	0.8	40%	е				565кв.м.	
82	XIV	Жм.	жил. застр.	7м (2ет.)	40%	0.8	40%	е				482кв.м.	
83	I	Жм.	жил. застр.	7м (2ет.)	40%	0.8	40%	е				596кв.м.	
83	II	Жм.	жил. застр.	7м (2ет.)	40%	0.8	40%	е				591кв.м.	
83	III	Жм.	жил. застр.	7м (2ет.)	40%	0.8	40%	е				586кв.м.	
83	IV	Жм.	жил. застр.	7м (2ет.)	40%	0.8	40%	е				558кв.м.	

Номер на квартал	Номер на ПИ или УПИ	Устройствена зона	Повишен имот с разширяване	Височина (етажност)			Градостроителни параметри			Начин на застрояване			Площ на имота
				Закъпелена	Максимална	Възможна "от-до"	Плътност на застрояване (Плътност)	Импровизираност на застрояване (Имп)	Минимална овладена площ	Свободно - е	Свързано в дава имота - д	Свързано - с	
78	I	Оо	Коо и благ.	7м (2ет.)	10%	0.1	60%	е				1096кв.м.	
78	II	Жм.	жил. застр.	7м (2ет.)	40%	0.8	40%	е				682кв.м.	
78	III	Жм.	жил. застр.	7м (2ет.)	40%	0.8	40%	е				781кв.м.	
78	IV	Жм.	жил. застр.	7м (2ет.)	40%	0.8	40%	е				762кв.м.	
78	V	Жм.	жил. застр.	7м (2ет.)	40%	0.8	40%	е				785кв.м.	
78	VI	Жм.	жил. застр.	7м (2ет.)	40%	0.8	40%	е				623кв.м.	
78	VII	Жм.	жил. застр.	7м (2ет.)	40%	0.8	40%	е				783кв.м.	
79	I	Жм.	жил. застр.	7м (2ет.)	40%	0.8	40%	е				717кв.м.	
79	II	Жм.	жил. застр.	7м (2ет.)	40%	0.8	40%	е				771кв.м.	
79	III	Жм.	жил. застр.	7м (2ет.)	40%	0.8	40%	е				784кв.м.	
79	IV	Жм.	жил. застр.	7м (2ет.)	40%	0.8	40%	е				767кв.м.	
79	V	Жм.	жил. застр.	7м (2ет.)	40%	0.8	40%	е				543кв.м.	
79	VI	Жм.	жил. застр.	7м (2ет.)	40%	0.8	40%	е				735кв.м.	
79	VII	Жм.	жил. застр.	7м (2ет.)	40%	0.8	40%	е				722кв.м.	
79	VIII	Жм.	жил. застр.	7м (2ет.)	40%	0.8	40%	е				684кв.м.	
80	I	Жм.	жил. застр.	7м (2ет.)	40%	0.8	40%	е				565кв.м.	
80	II	Жм.	жил. застр.	7м (2ет.)	40%	0.8	40%	е				645кв.м.	
80	III	Жм.	жил. застр.	7м (2ет.)	40%	0.8	40%	е				605кв.м.	
80	IV	Жм.	жил. застр.	7м (2ет.)	40%	0.8	40%	е				639кв.м.	
80	V	Жм.	жил. застр.	7м (2ет.)	40%	0.8	40%	е				760кв.м.	
80	VI	Жм.	жил. застр.	7м (2ет.)	40%	0.8	40%	е				683кв.м.	
80	VII	Жм.	жил. застр.	7м (2ет.)	40%	0.8	40%	е				519кв.м.	
80	VIII	Жм.	жил. застр.	7м (2ет.)	40%	0.8	40%	е				496кв.м.	
71	IX	Жм.	жил. застр.	7м (2ет.)	40%	0.8	40%	е				496кв.м.	
71	X	Жм.	жил. застр.	7м (2ет.)	40%	0.8	40%	е				404кв.м.	
73	XV	Жм.	жил. застр.	7м (2ет.)	40%	0.8	40%	д				749кв.м.	
73	XVI	Жм.	жил. застр.	7м (2ет.)	40%	0.8	40%	д				420кв.м.	
73	XVII	Жм.	жил. застр.	7м (2ет.)	40%	0.8	40%	е				509кв.м.	

ОБЕКТ	ИЗМЕНЕНИЕ НА ПУП ЗА ЧАСТ ОТ ИМОТ 65303.34.21, МЕСТНОСТ "ДРАКАТА", 3-ЩЕ С.САМУИЛОВО, ОБЩ. СЛИВЕН ЗА ПРОМЯНА НА ПРЕДНАЗНАЧЕНИЕТО И ВКЛЮЧВАНЕ В РЕГУЛАЦИОННИТЕ ГРАНИЦИ НА С.САМУИЛОВО		
ЧЕРТЕЖ	ПЛАН ЗА ЗАСТРОЯВАНЕ	М 1:1000	ЧАСТ АРХ.
	ИЗРАБОТено СЛУЖБЕНО В ДИРЕКЦИЯ „УТ“ - ОБЩИНА СЛИВЕН		