


УЧАСТНИК №:

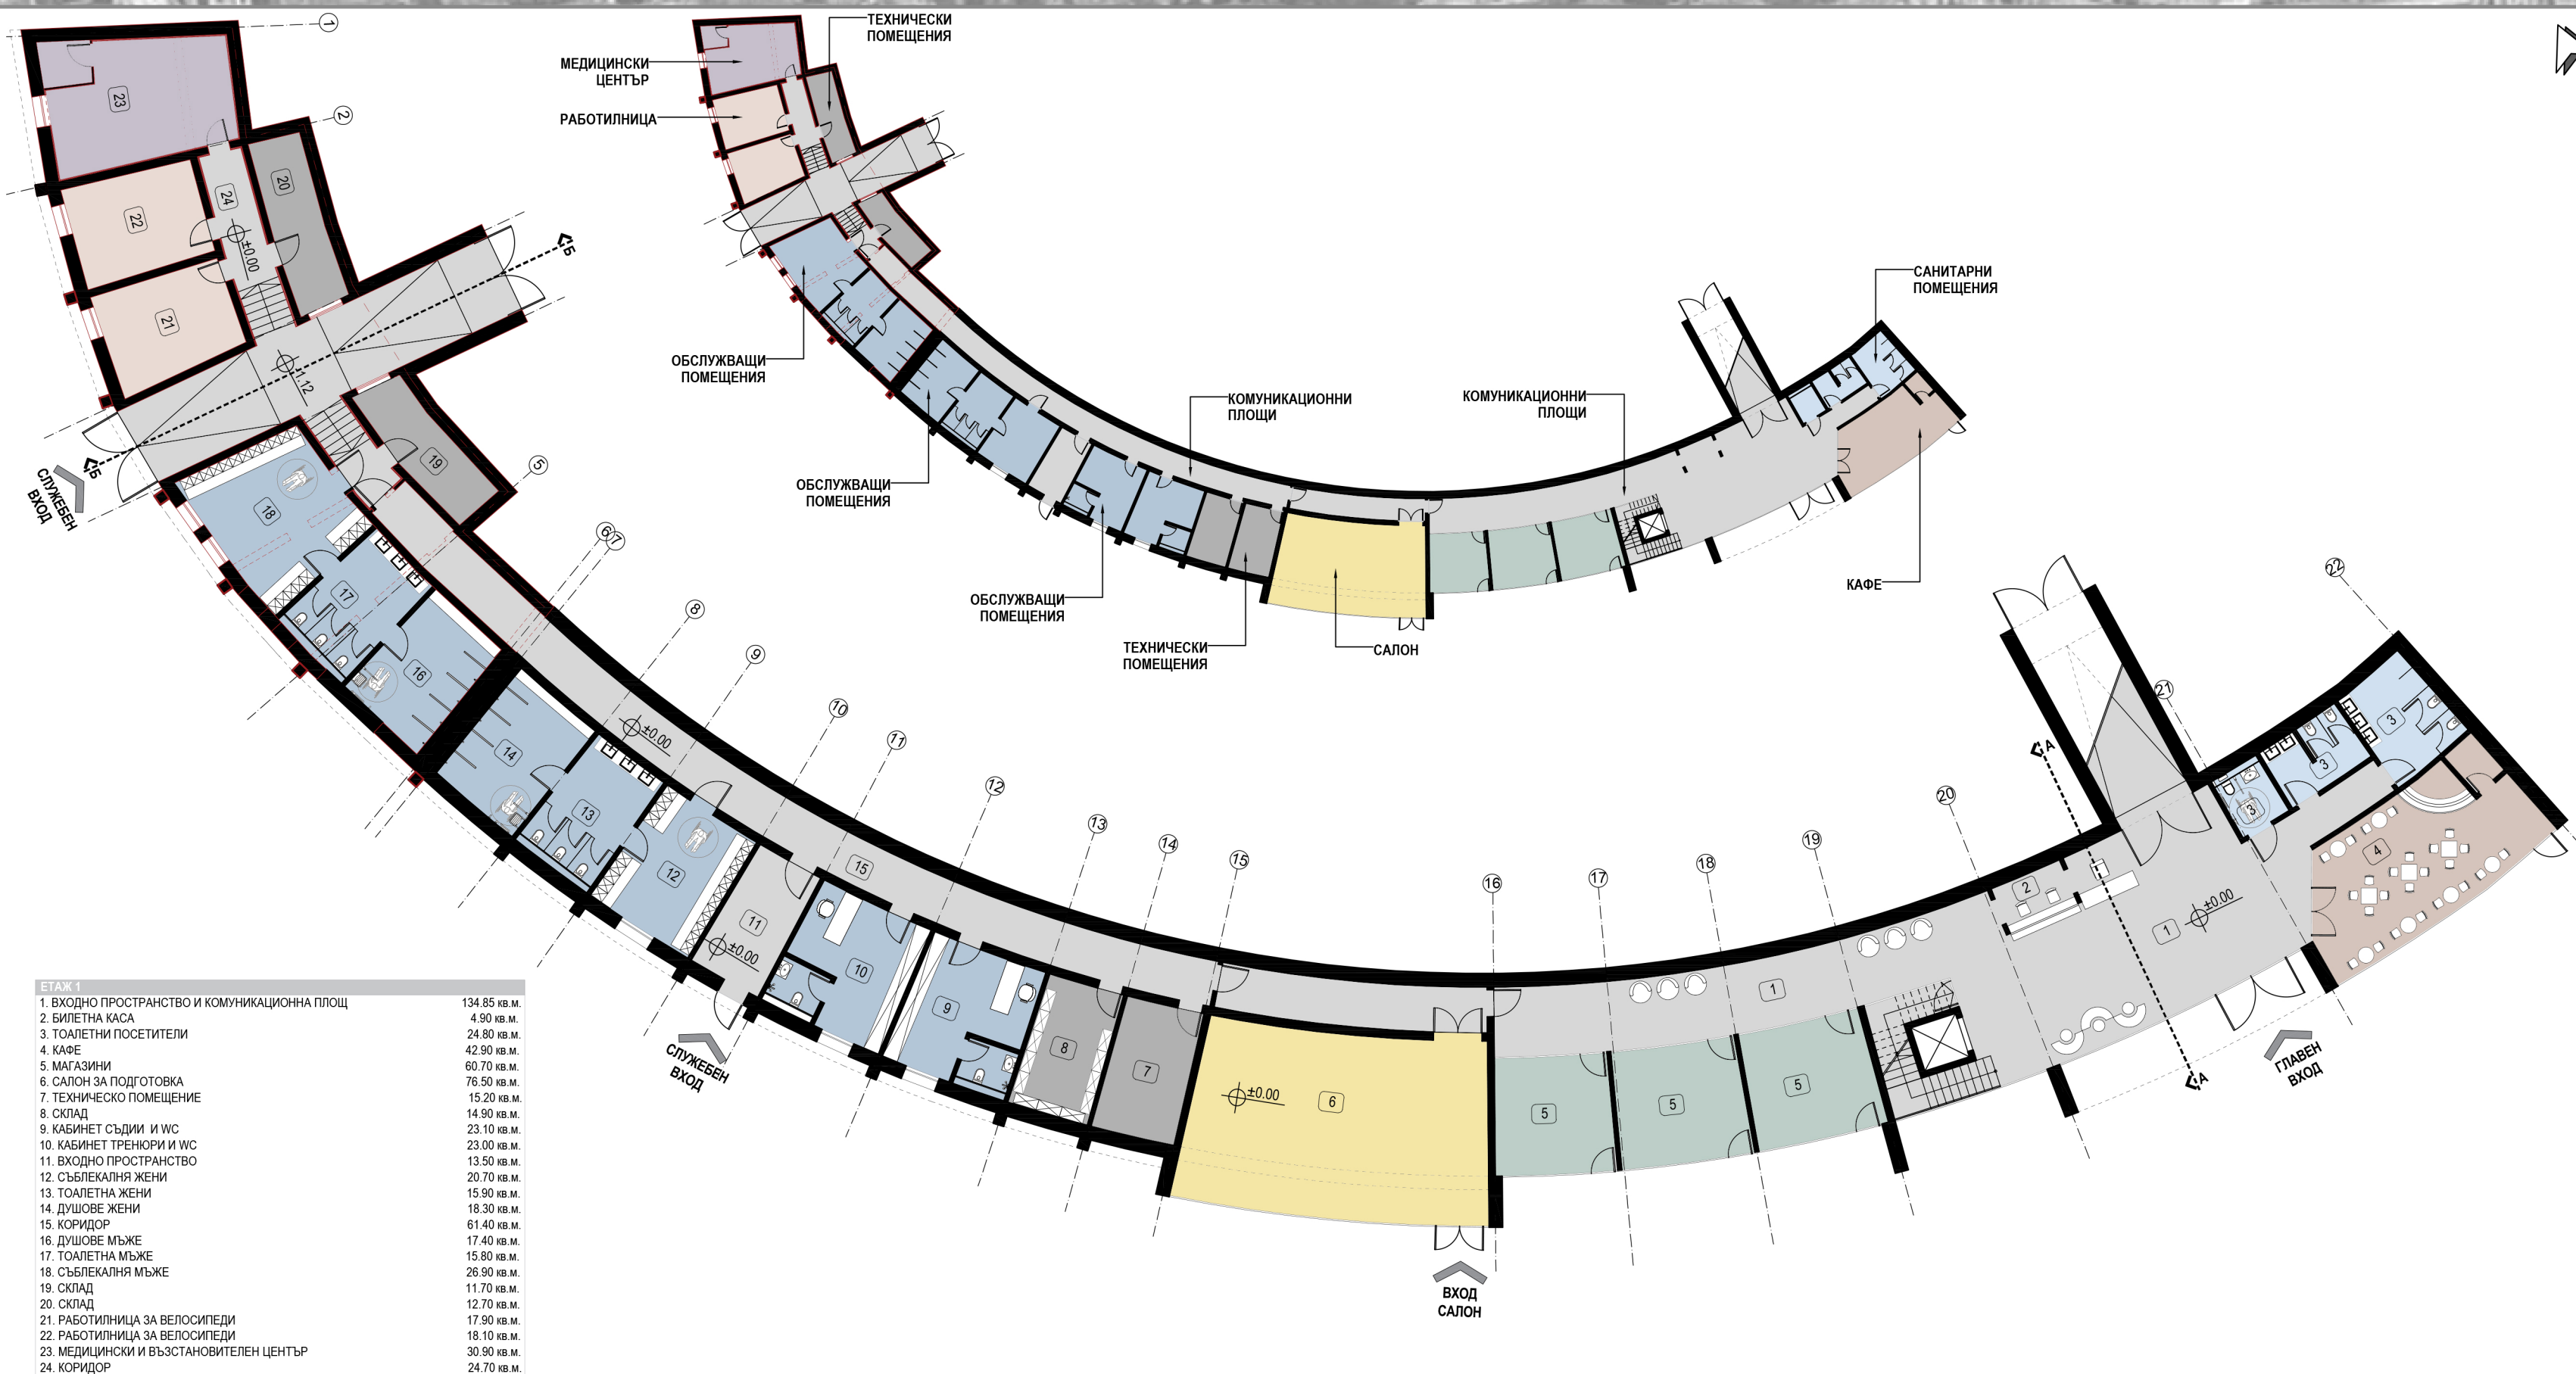

РАЗПРЕДЕЛЕНИЕ ПЪРВИ ЕТАЖ М 1:200