


**Изменение на ПУП за УПИ I - "За стадион" в кв. 711  
по плана на кв. "Стоян Заимов-юг", гр. Сливен**

ПЛАН ЗА ЗАСТРОЯВАНЕ М 1:500

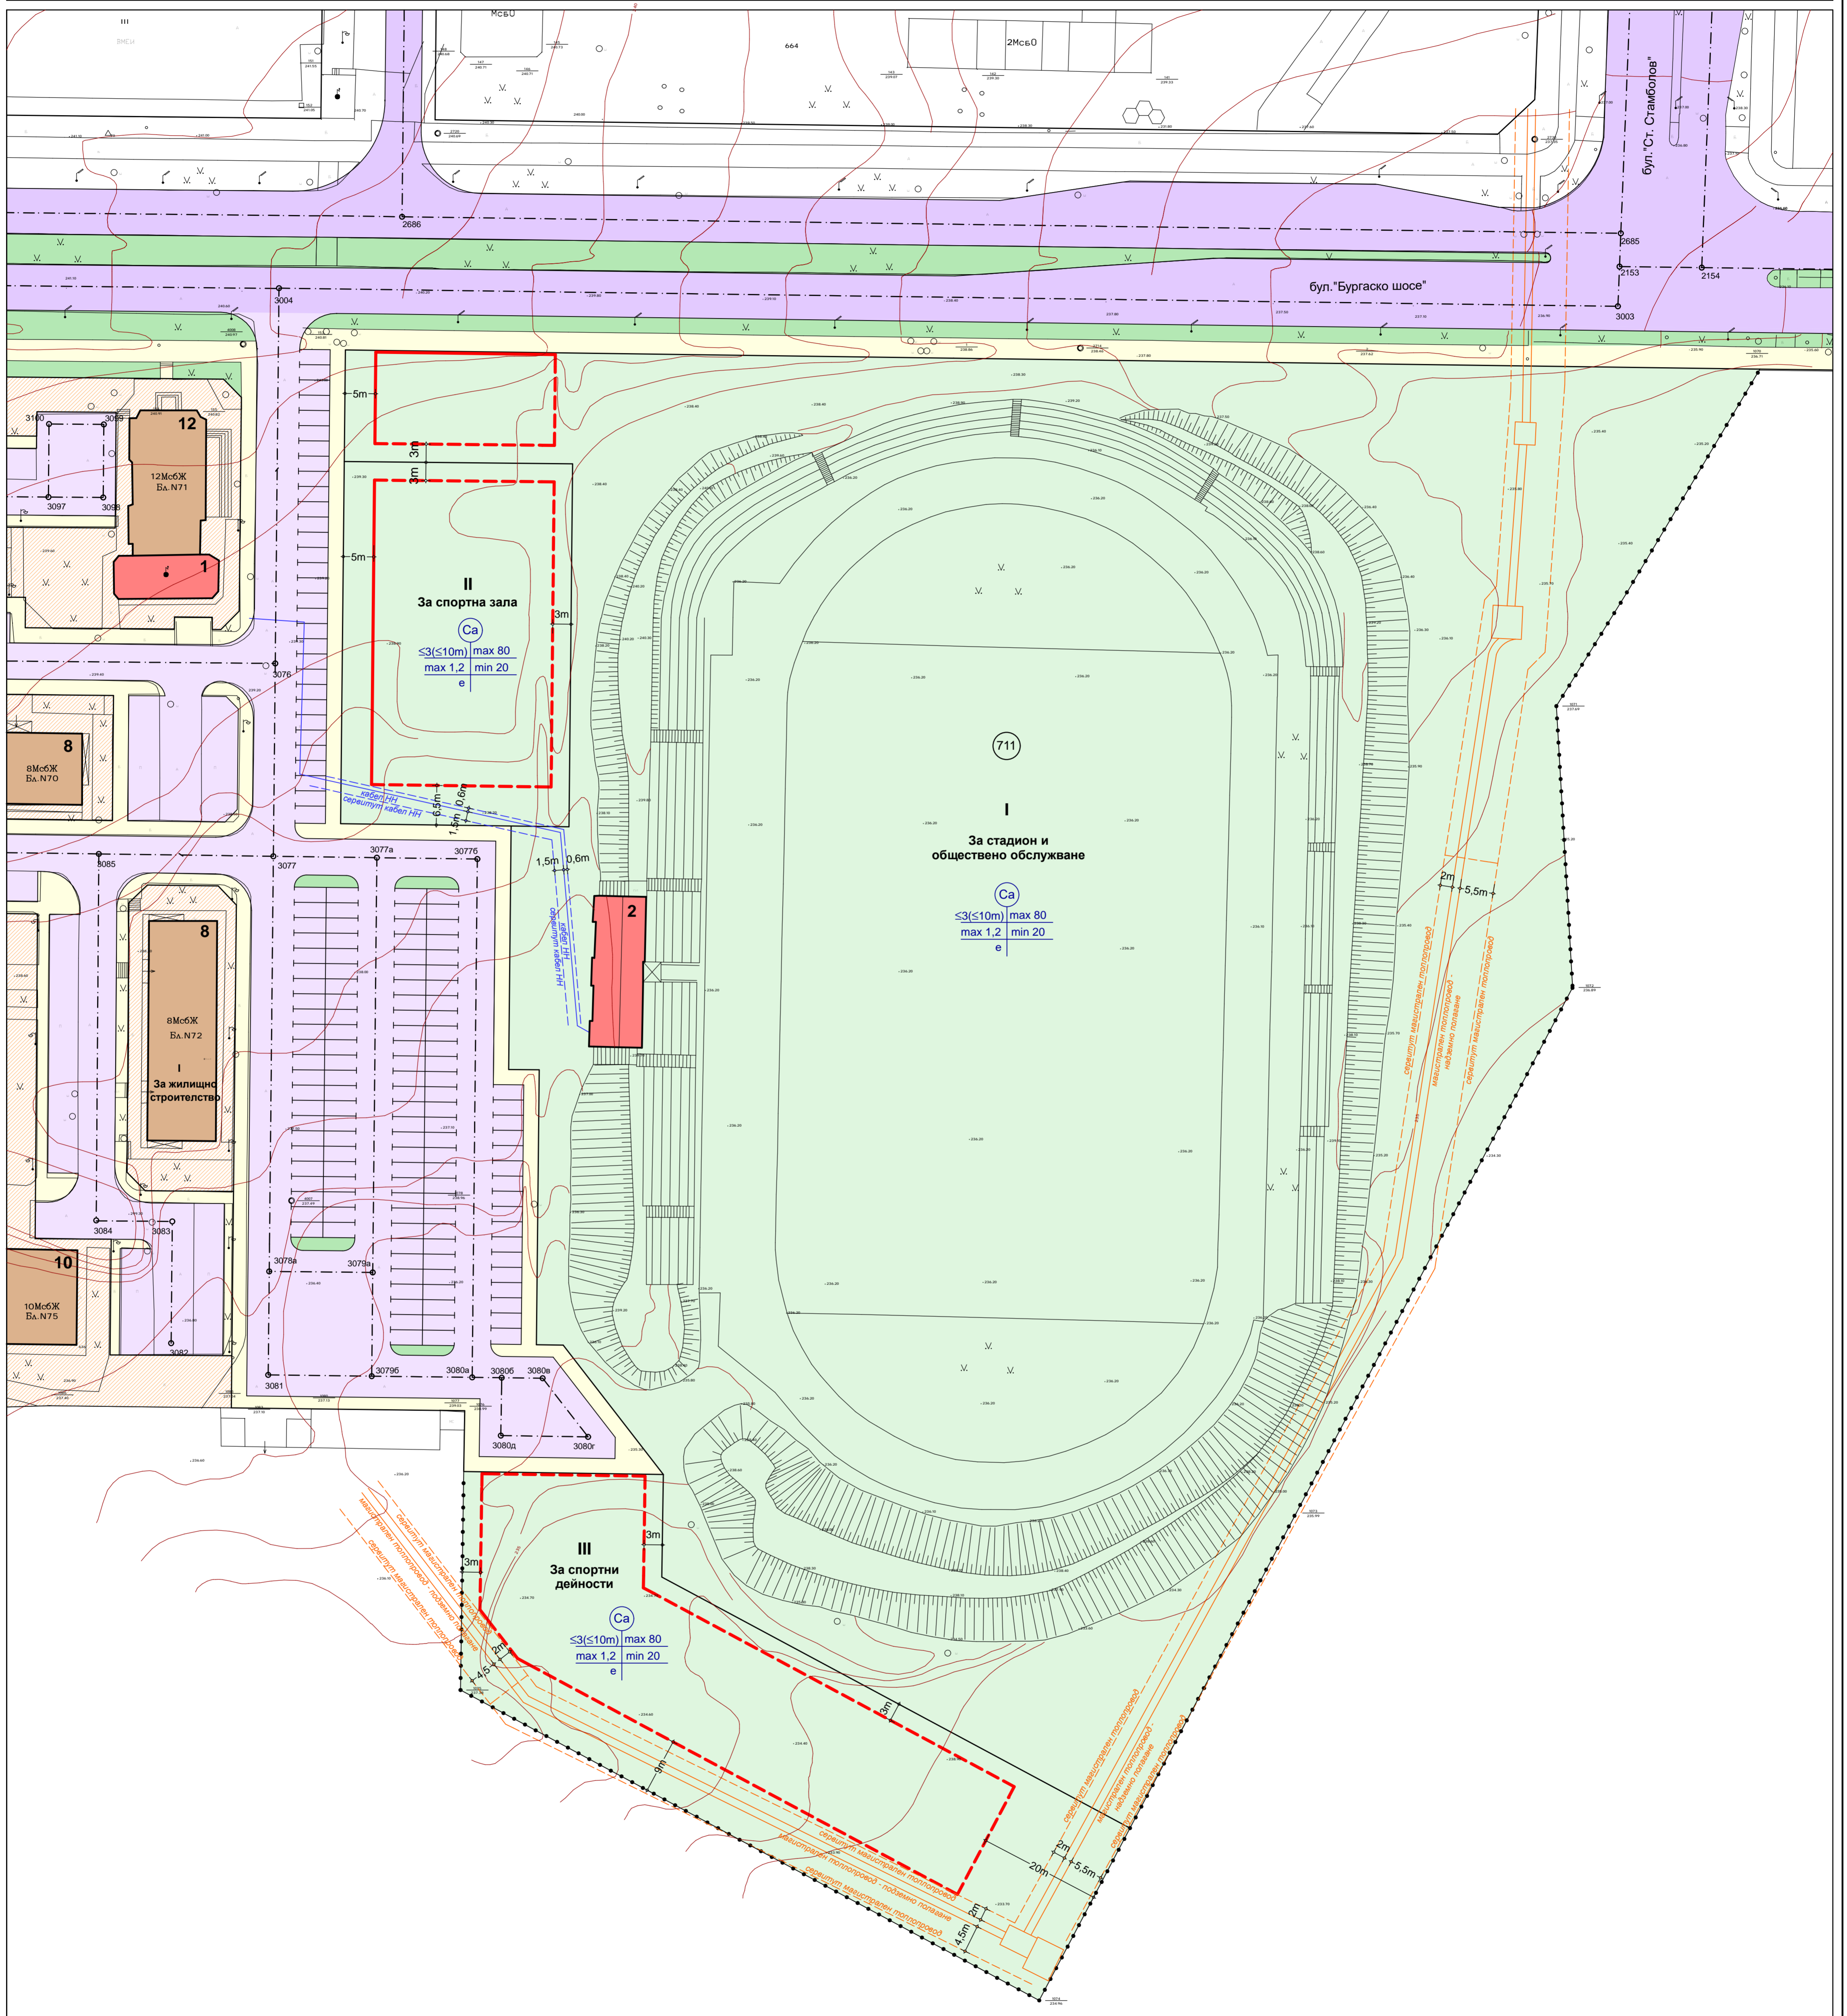

**ТЕХНИЧЕСКИ И КОЛИЧЕСТВЕНИ ПОКАЗАТЕЛИ**

населено място	квартал	номер на имота	отреджване на имота	площ имот /кв.м./	ЗП имот /кв.м./	РП имот /кв.м./	устройство на зона	етажност		градоустр. параметри			начин на застрояване	
								задължителна	максимална	П застр. в %	К инт.	П осл. в %	свободно - е	свързано в 2
кв. Стоян Заимов-юг гр. Сливен	711	I	За стадион и обществено обслужване	34122	max 27297	max 40946	Ca	max 10	max 80%	max 1,2	min 20%	e	-	-
	711	II	За спортна зала	2234	max 1787	max 2680	Ca	max 10	max 80%	max 1,2	min 20%	e	-	-
	711	III	За спортни дейности	3987	max 3189	max 4784	Ca	max 10	max 80%	max 1,2	min 20%	e	-	-

**ЛЕГЕНДА:**


- нов режим на застрояване
- задължителна линия на застрояване
- ограничителна линия на застрояване
- кабел ниско напрежение
- сервитут на кабел ниско напрежение
- магистрален топлопровод
- сервитут на магистрален топлопровод
- съществуващо застрояване
- същ. жилищни сгради
- същ. нежилищни сгради
- имоти за спорт и атракции
- имот за жилищно застрояване
- зелени площи
- тротоар
- събирателни улици
- главни улици/булеварди

**Изменение на ПУП за УПИ I - "За стадион" в кв. 711 по плана на кв. "Стоян Заимов-юг", гр. Сливен**

**ФАЗА:** ОКОНЧАТЕЛЕН ПРОЕКТ М 1:500

**ВЪЗЛОЖИТЕЛ:** ОБЩИНА СЛИВЕН декември 2021 год.

**ПРОЕКТАНТ:** арх. Любомира Наумова-Андрева

  
 "АРКА ПЛАН" ООД - гр. Сливен