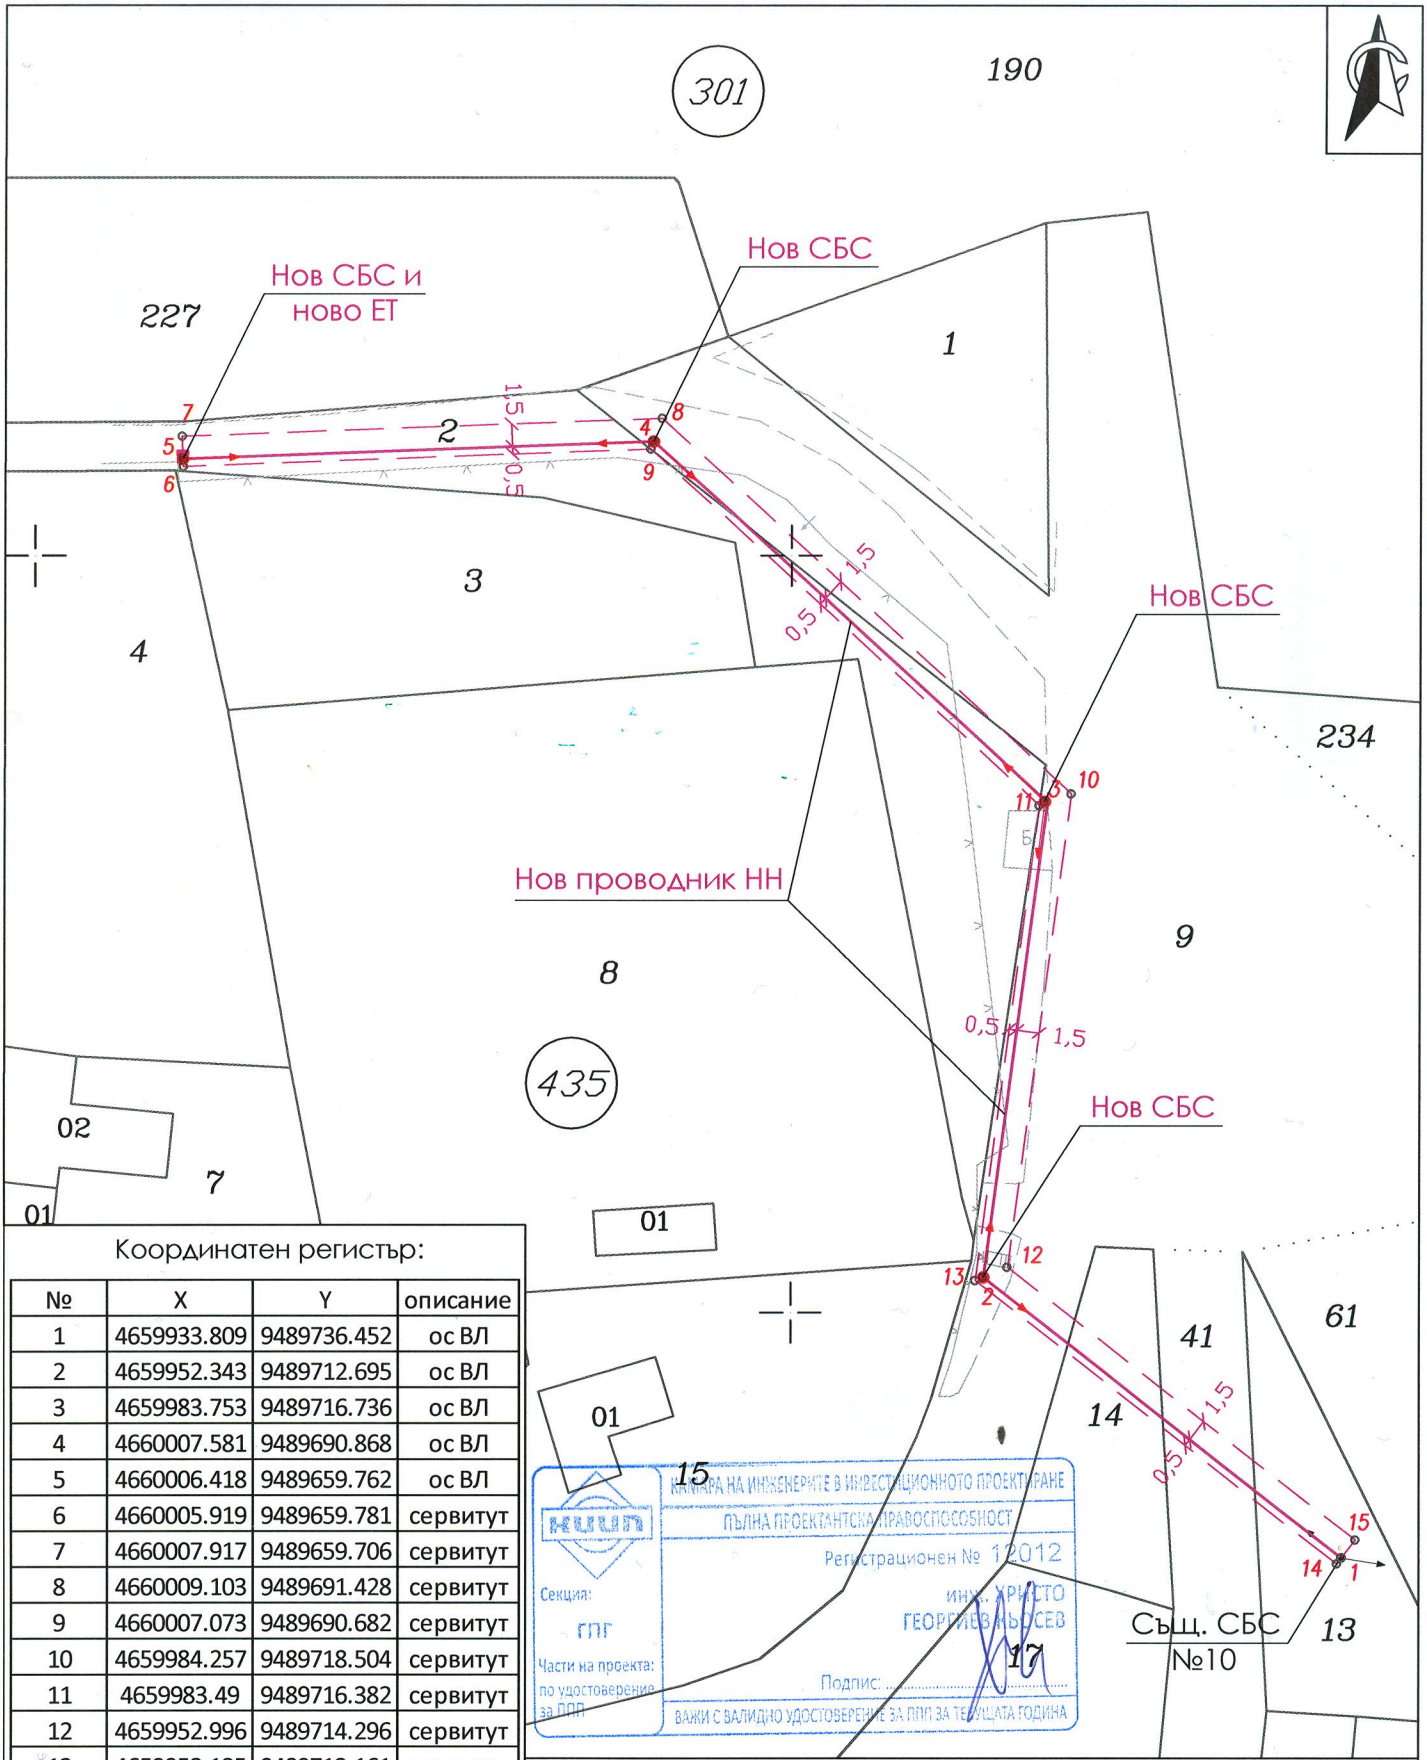


Координатен регистър:

№	X	Y	описание
1	4659933.809	9489736.452	ос ВЛ
2	4659952.343	9489712.695	ос ВЛ
3	4659983.753	9489716.736	ос ВЛ
4	4660007.581	9489690.868	ос ВЛ
5	4660006.418	9489659.762	ос ВЛ
6	4660005.919	9489659.781	сервитут
7	4660007.917	9489659.706	сервитут
8	4660009.103	9489691.428	сервитут
9	4660007.073	9489690.682	сервитут
10	4659984.257	9489718.504	сервитут
11	4659983.49	9489716.382	сервитут
12	4659952.996	9489714.296	сервитут
13	4659952.125	9489712.161	сервитут
14	4659933.414	9489736.144	сервитут
15	4659934.991	9489737.374	сервитут

Легенда:

нов проводник НН

сервитут на нов проводник НН

Забележка:
Височинна система: Балтийска;
Координатна система: 1970г.

КАМАРА НА ИНЖЕНЕРИТЕ В ИНВЕСТИЦИОННОТО ПРОЕКТИРАНЕ
ПЪЛНА ПРОЕКТАНТСКА ПРАВОСПОСОБНОСТ
Регистрационен № 12012
инж. ХРИСТО ГЕОРГИЕВ КЬОСЕВ
Подпис: .....
Секция: ГПГ
Части на проекта: по удостоверение за ППП
ВАЖИ С ВАЛИДНО УДОСТОВЕРЕНИЕ ЗА ППП ЗА ТЕКУЩАТА ГОДИНА

ИЗПЪЛНИТЕЛ: "ГЕОХИД" ООД гр.Стара Загора тел:0887011268, e-mail: geohid_stz@abv.bg	Обект:	Външно ел. захранване на „Сграда“, м. Башчардак, имот 67338,435.4, гр. Сливен чрез удължаване на въздушен извод „Запад“ на ТП Батмиш, гр. Сливен	
	Чертеж:	Парцеларен план	
ВЪЗЛОЖИТЕЛ: „Електроразпределение Юг“ ЕАД, КЕЦ "Сливен"	Изчертал:	инж. Иван Димов	
	Проектант:	инж. Христо Кьосев	
	Съгласувал:	ЕЛ. инж. Ив. Стоянова	
М 1:500		ноември 2019г.	Чертеж: 2/2

О Б Щ И Н С К И С Ъ В Е Т - С Л И В Е Н

Р Е Ш Е Н И Е

№ 131

Приемане на решение за одобряване на ПУП – парцеларен план за линейните обекти на техническата инфраструктура за трасе на въздушен ел.провод в землището на гр.Сливен

На основание чл.21 ал.1 т.11 от ЗМСМА и чл.129 ал.1 от ЗУТ,

ОБЩИНСКИЯТ СЪВЕТ

Р Е Ш И:

Одобрява подробен устройствен план – парцеларен план за линейните обекти на техническата инфраструктура извън границите на населените места и селищните образувания за трасе на въздушен ел.провод от съществуващ стълб №10, ВИ„Запад“, ТП“Батмиш“, находящ се в ПИ 67338.435.13 до ПИ 67338.435.4 и преминаващ през ПИ 67338.435.13, НТП „мера“, общинска собственост, ПИ 67338.435.41, НТП „други територии на транспорта“, общинска собственост, ПИ 67338.435.14, НТП „мера“, общинска собственост, ПИ 67338.435.9, НТП „други територии на транспорта“, общинска собственост и ПИ 67338.435.2, НТП „вилни зони“, общинска собственост, всички в местността „Башчардак“, землище гр.Сливен.

Решението е прието на заседание на ОбС, проведено на 27.02.2020г.

ПРЕДСЕДАТЕЛ:/п/ ДИМИТЪР МИТЕВ