
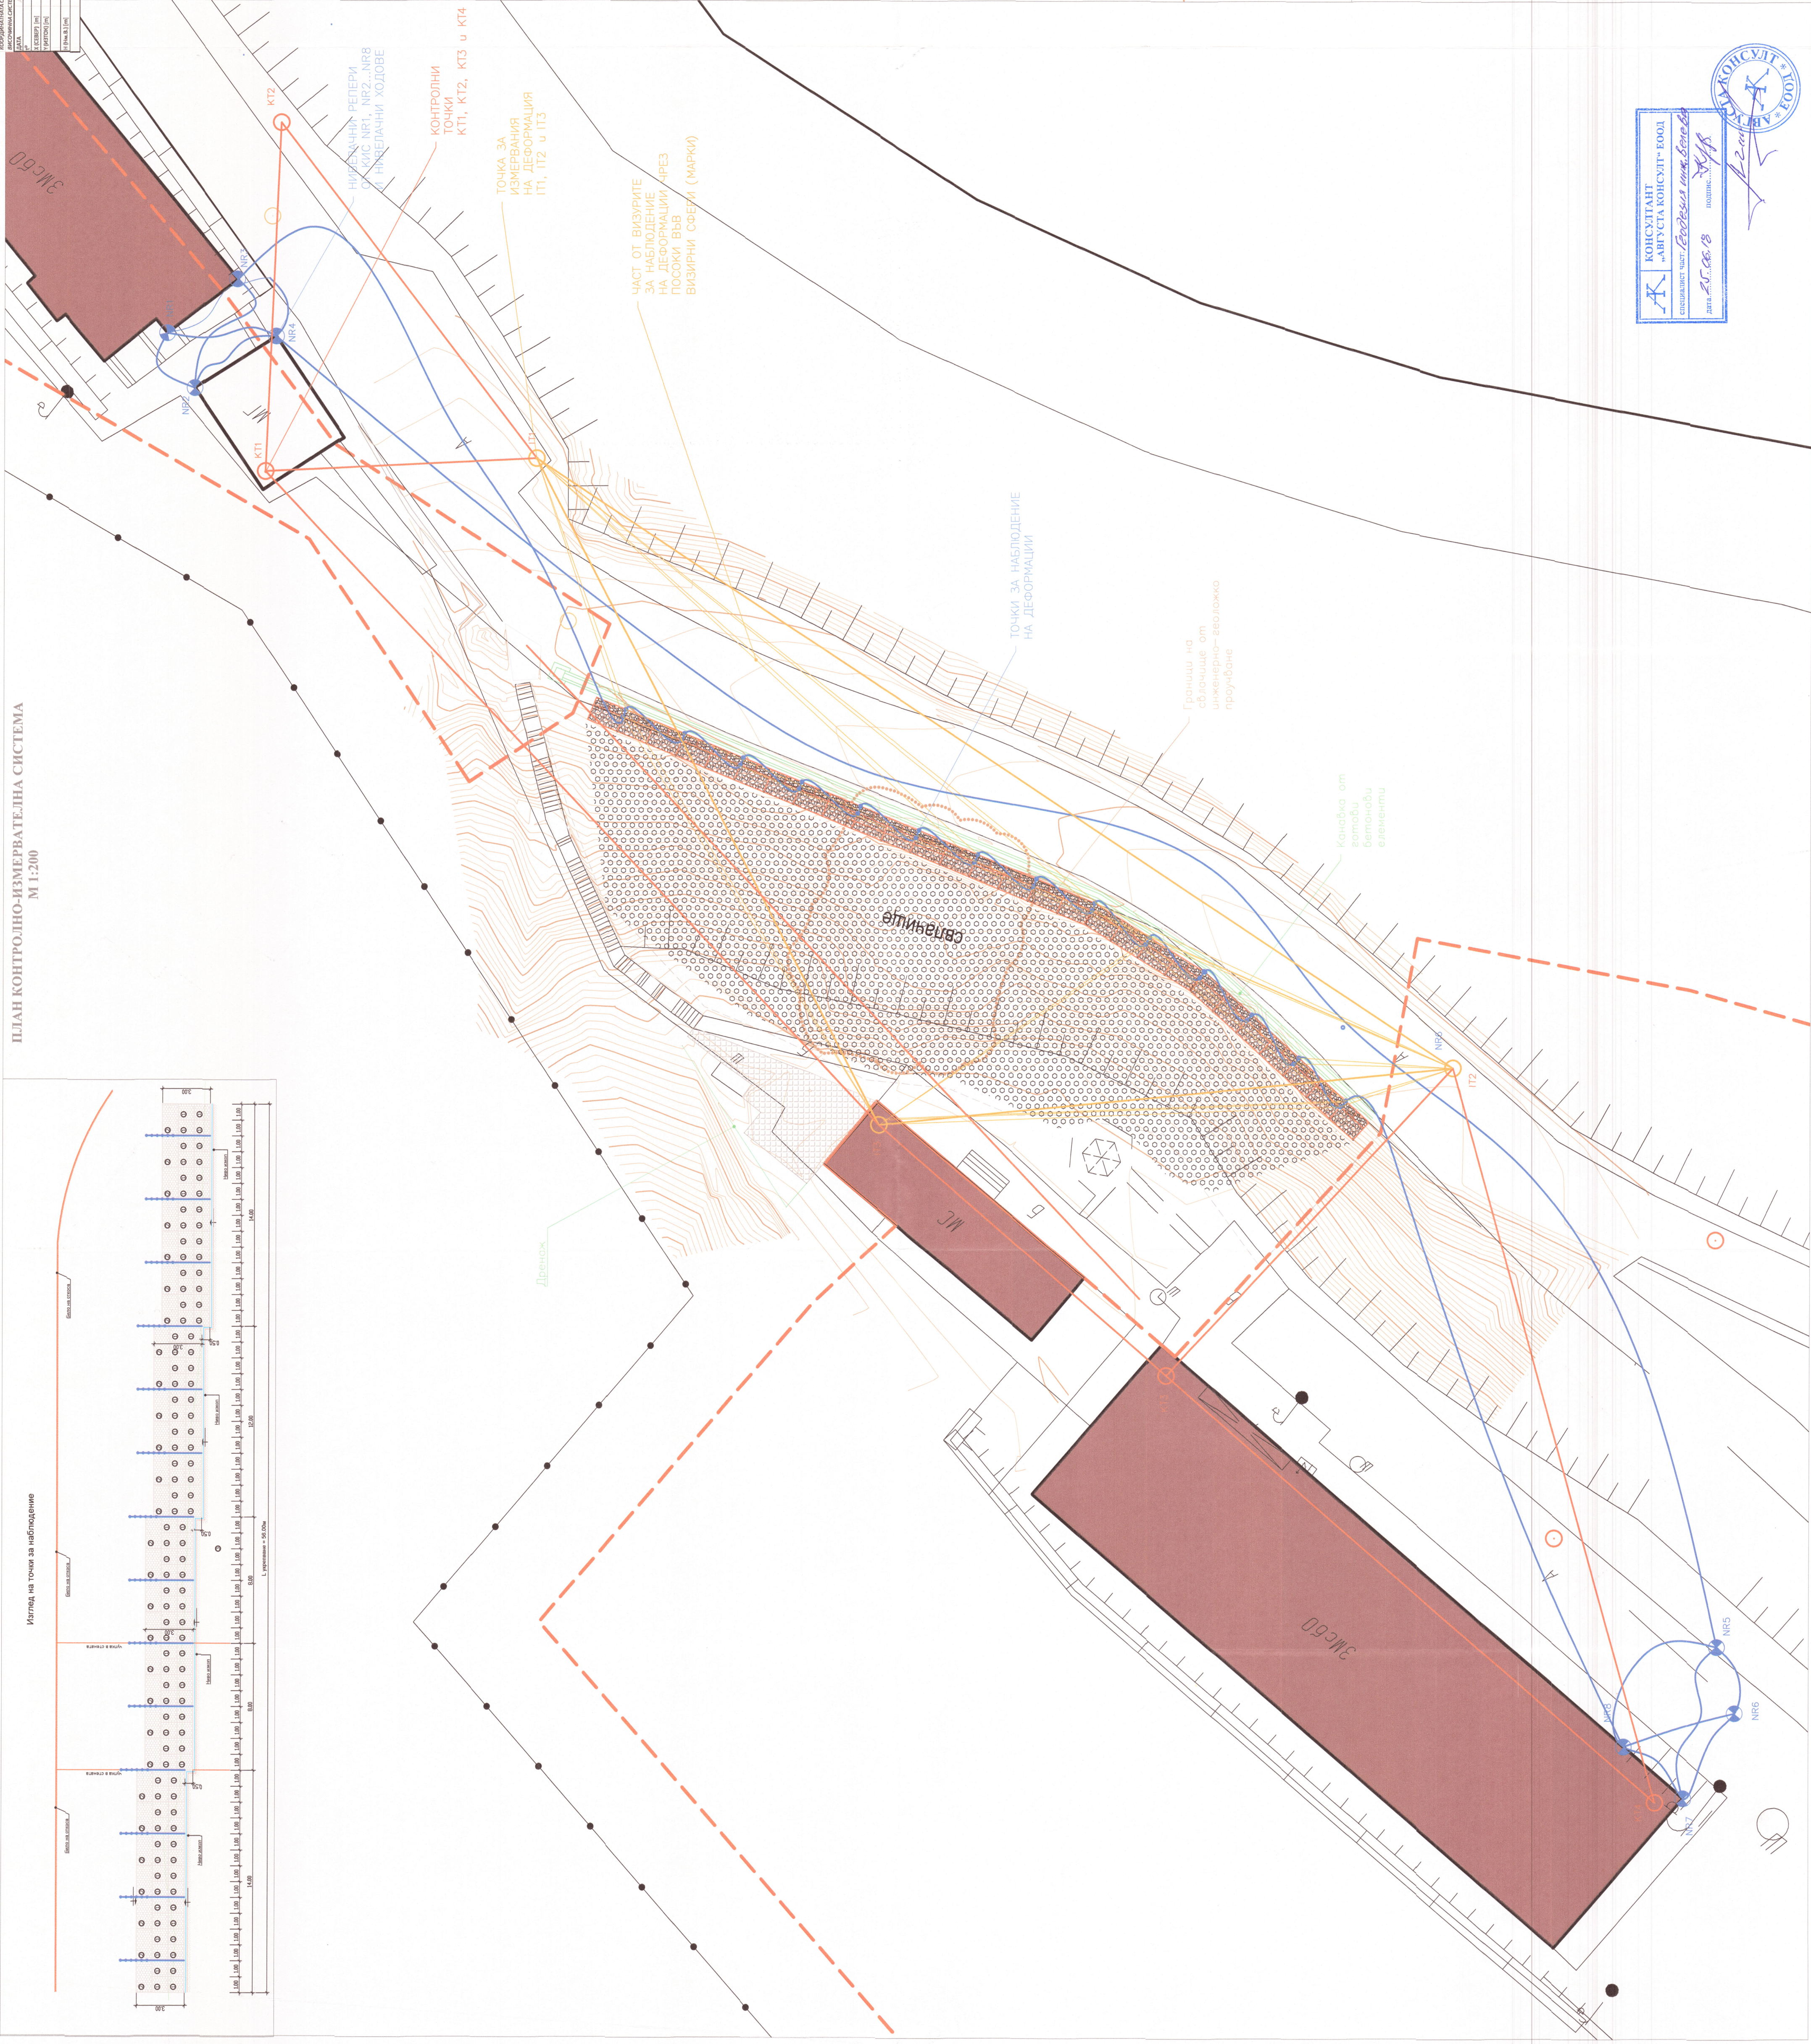
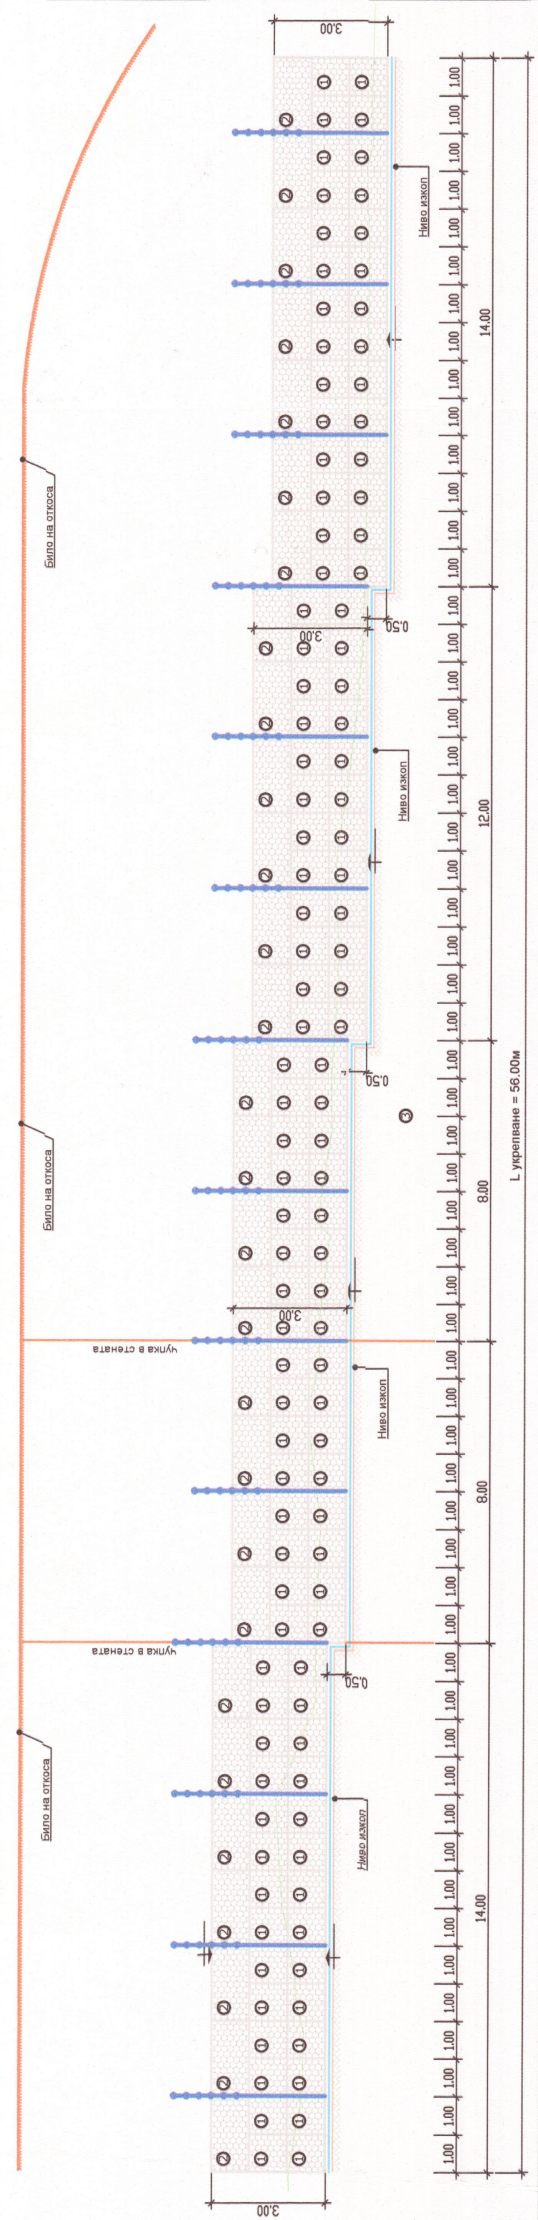


ПЛАН КОНТРОЛНО-ИЗМЕРВАТЕЛНА СИСТЕМА
М 1:200

M 1:200

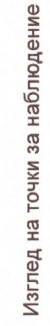


IT1, IT2 u IT3

ЧАСТ ОТ ВИЗУРИТЕ
ЗА НАБЛЮДЕНИЕ
НА ДЕФОРМАЦИИ ЧРЕЗ
ПОСОКИ ВЪВ
ВИЗИРНИ СФЕРИ (МАРКИ)

КОНТРОЛНИ
ТОЧКИ
КТ1, КТ2, КТ3 и КТ4


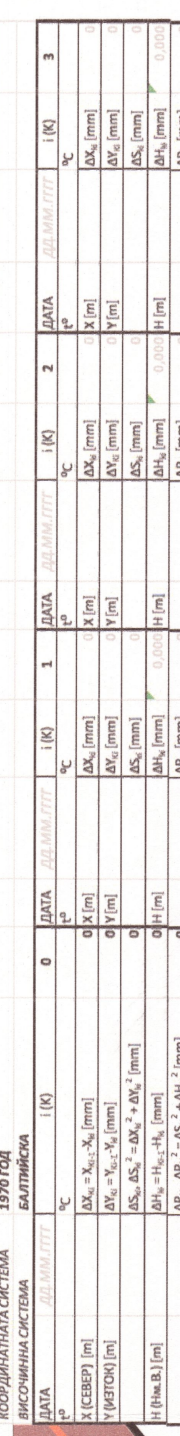


	Температура	Време на измерването	Пом. време	Пом. температура
1				
0.9				
0.8				
0.7				
0.6				
0.5				
0.4				
0.3				
0.2				
0.1				


ТЕМПЕРАТУРА ПО ВРЕМЕ НА ИЗМЕРВАНЕТО

ДЕФОРМАЦИЯ ВЪВ ВИСОЧИННО ОТНОШЕНИЕ

ДД.ММ.ГГГГ ДД.ММ.ГГГГ

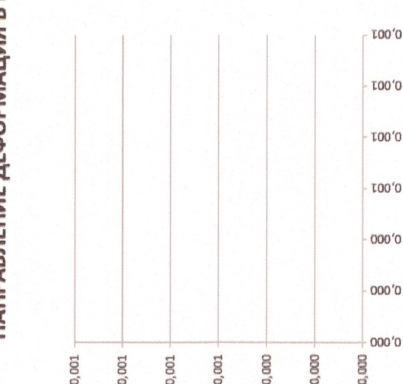

**НАПРЕЧЕН ПРОФИЛ
ТОЧКИ ЗА НАБЛЮДЕНИЕ
М 1:50**

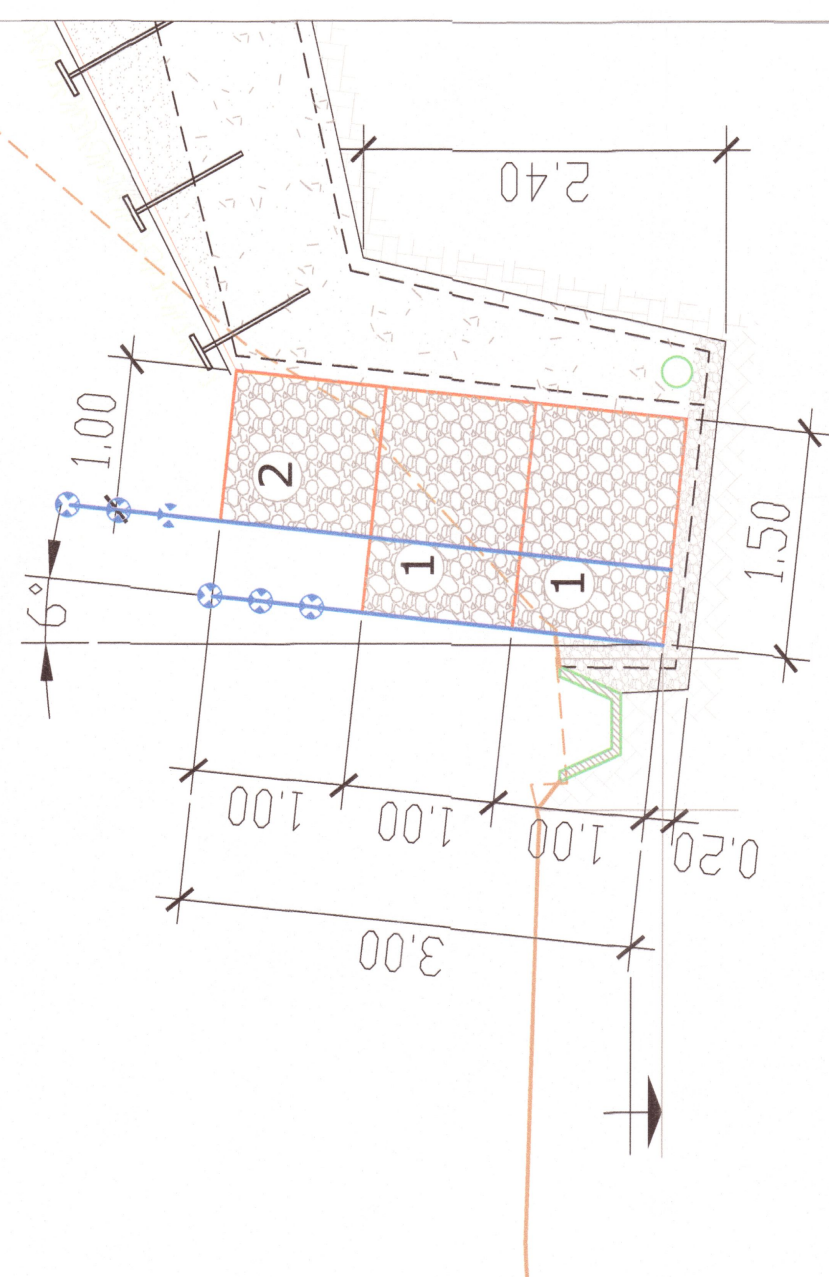

КИИП

ТЕХНИЧЕСКИ КОНТРОЛ

ОБЩИНА СТИВЕЦ
СЪГЛАСУВА ПРОЕКТ
ЧАСТ № 11



ВЪЗЛОЖИТЕЛ: ОБЩИНА СЛИВЕН
ДОГОВОР: 11.08.2016 г.

12.

ОБЕКТ:
Укрепване свлачище SLV 20.07613

Община Сливен


проектанта

0	
1	
Част	Контролно-измервател
	Водещ проектант
	Изв

Конструкции	инж. ИВ
-------------	---------

Съгласували:	Технология	инж. Ив
	Геодезия	инж. Ма

ПБЗ	инж. Ма

К
КОНСУЛТАНТ
"АВГУСТА КОНСУЛТ" ЕООД

специалист част: Геодезия инж. Белева


[Handwritten signature]

10