



СИТУАЦИЯ М1:200

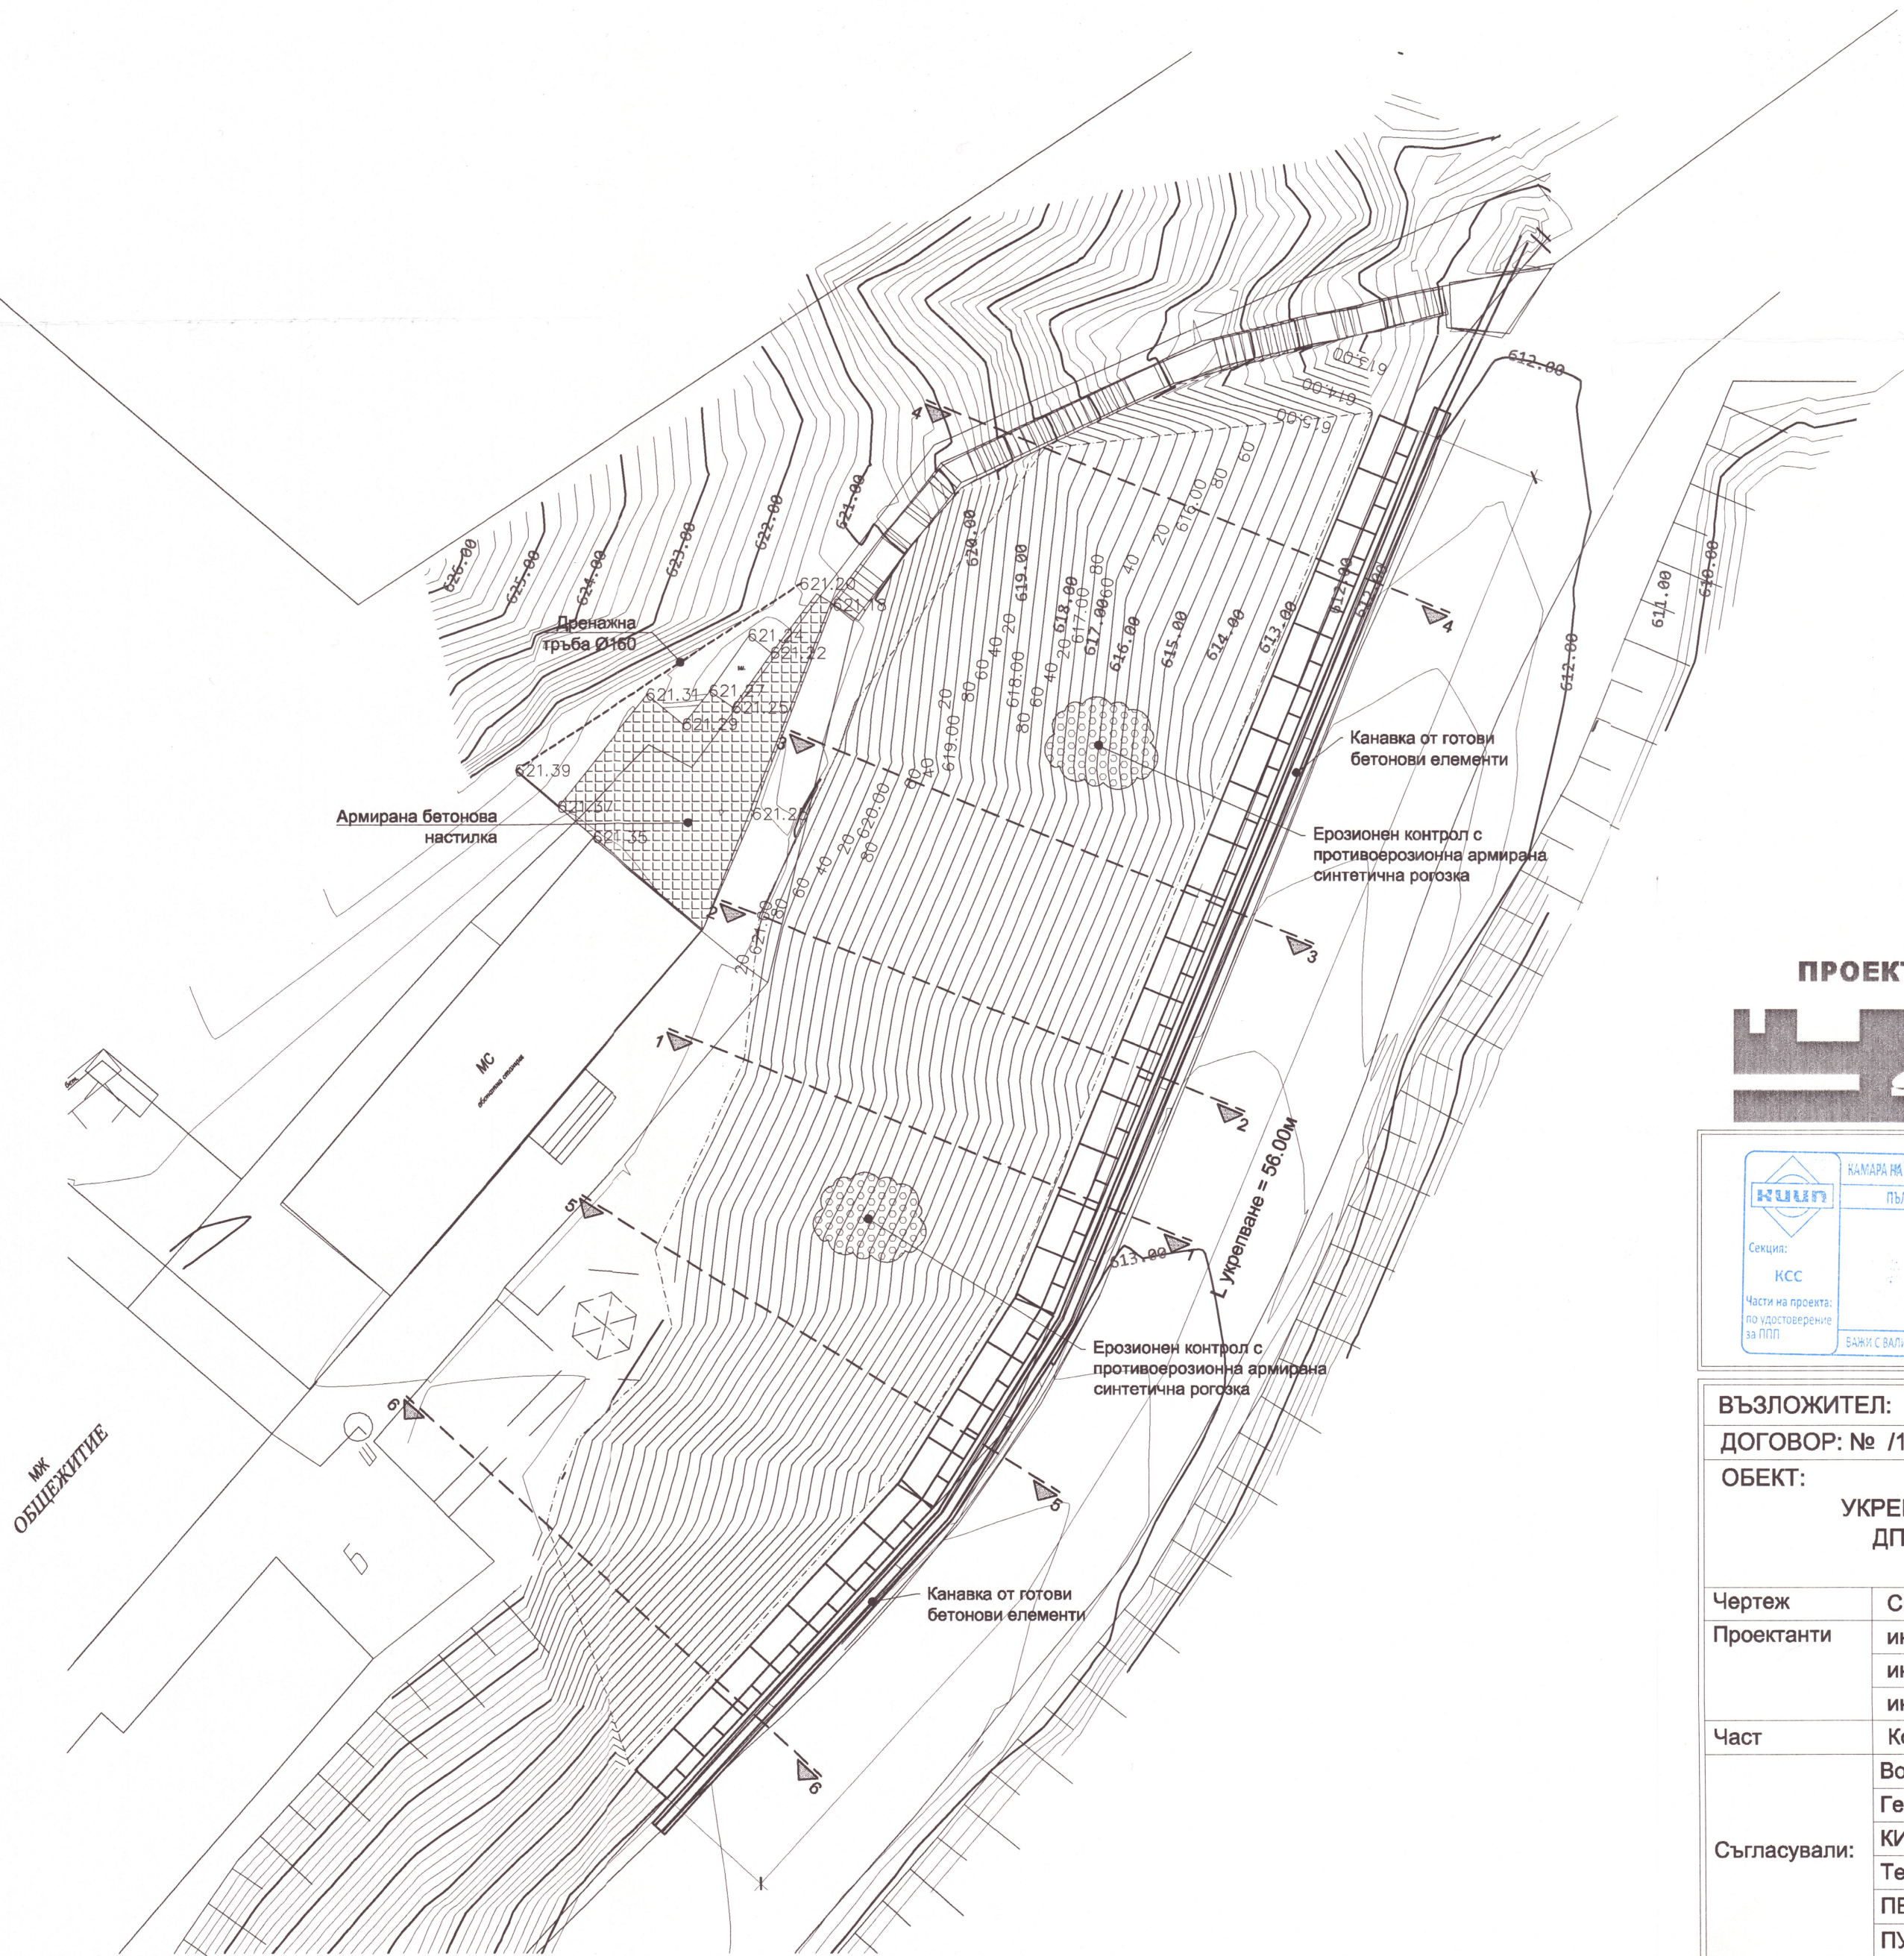

ОБЩИНА СЛИВЕН
СЪГЛАСУВА ПРОЕКТ
ЧАСТ "СК"

ПРОЕКТАНСКО БЮРО "УПИ ПРОДЖЕКТС" ООД

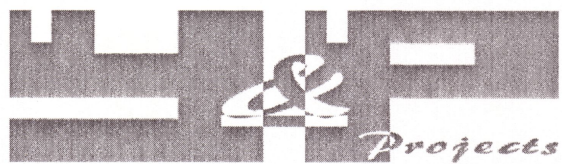

ЗА КОНТАКТИ:
ТЕЛЕФОН: 0888 57 08 32
E-MAIL: Y_P @ ABV.BG

КИИП КАМАРА НА ИНЖЕНЕРИТЕ В ИНВЕСТИЦИОННОТО ПРОЕКТИРАНЕ ПЪЛНА ПРОЕКТАНСКА ПРАВОСПОСОБНОСТ Регистрационен № 08777 инж. ИВАЙЛО АТАНАСОВ АНАСТАСОВ Подпис: <i>[Signature]</i> ЧАСТИ НА ПРОЕКТА: по удостоверение за ПОП ВАЖИ С ВАЛИДНО УДОСТОВЕРЕНИЕ ЗА ПОП ЗА ТЕКУЩАТА ГОДИНА		ТЕХНИЧЕСКИ КОНТРОЛ КАМАРА НА ИНЖЕНЕРИТЕ В ИНВЕСТИЦИОННОТО ПРОЕКТИРАНЕ Регистрационен № 0678 инж. НАДКА ДАМЯНОВА СТОИЛОВА Подпис: <i>[Signature]</i> ТЕХНИЧЕСКИ КОНТРОЛ на обект КОНСТРУКТИВНА	
ВЪЗЛОЖИТЕЛ: ОБЩИНА СЛИВЕН ДОГОВОР: № /11.08.2016г. ОБЕКТ: УКРЕПВАНЕ СВЛАЧИЩЕ SLV 20.07613-09 НА ТЕРИТОРИЯТА НА ДПЛУИ – СЕЛИЩЕ КАЧУЛКА, (БИВШЕ СЕЛИЩЕ КАЧУЛКА), ОБЩИНА СЛИВЕН			
Чертеж	Ситуация на укрепването		
Проектанти	инж. Ивайло Анастасов инж. Боряна Николчева инж. Ина Димитрова		
Част	Конструкции		
Съгласували:	Водещ проектант	инж. Ивайло Анастасов	<i>[Signature]</i> <i>[Signature]</i> <i>[Signature]</i> <i>[Signature]</i> <i>[Signature]</i> <i>[Signature]</i>
	Геодезия	инж. Мартин Ефтимов	
	КИС	инж. Мартин Ефтимов	
	Технология	инж. Ивайло Анастасов	
	ПБЗ	инж. Мартин Ефтимов	
	ПУСО	инж. Мартин Ефтимов	
Фаза: ТП		Мащаб: 1:200	
		Дата: 11.2016г.	
		Чертеж №1/6	
		Ревизия № 00	