


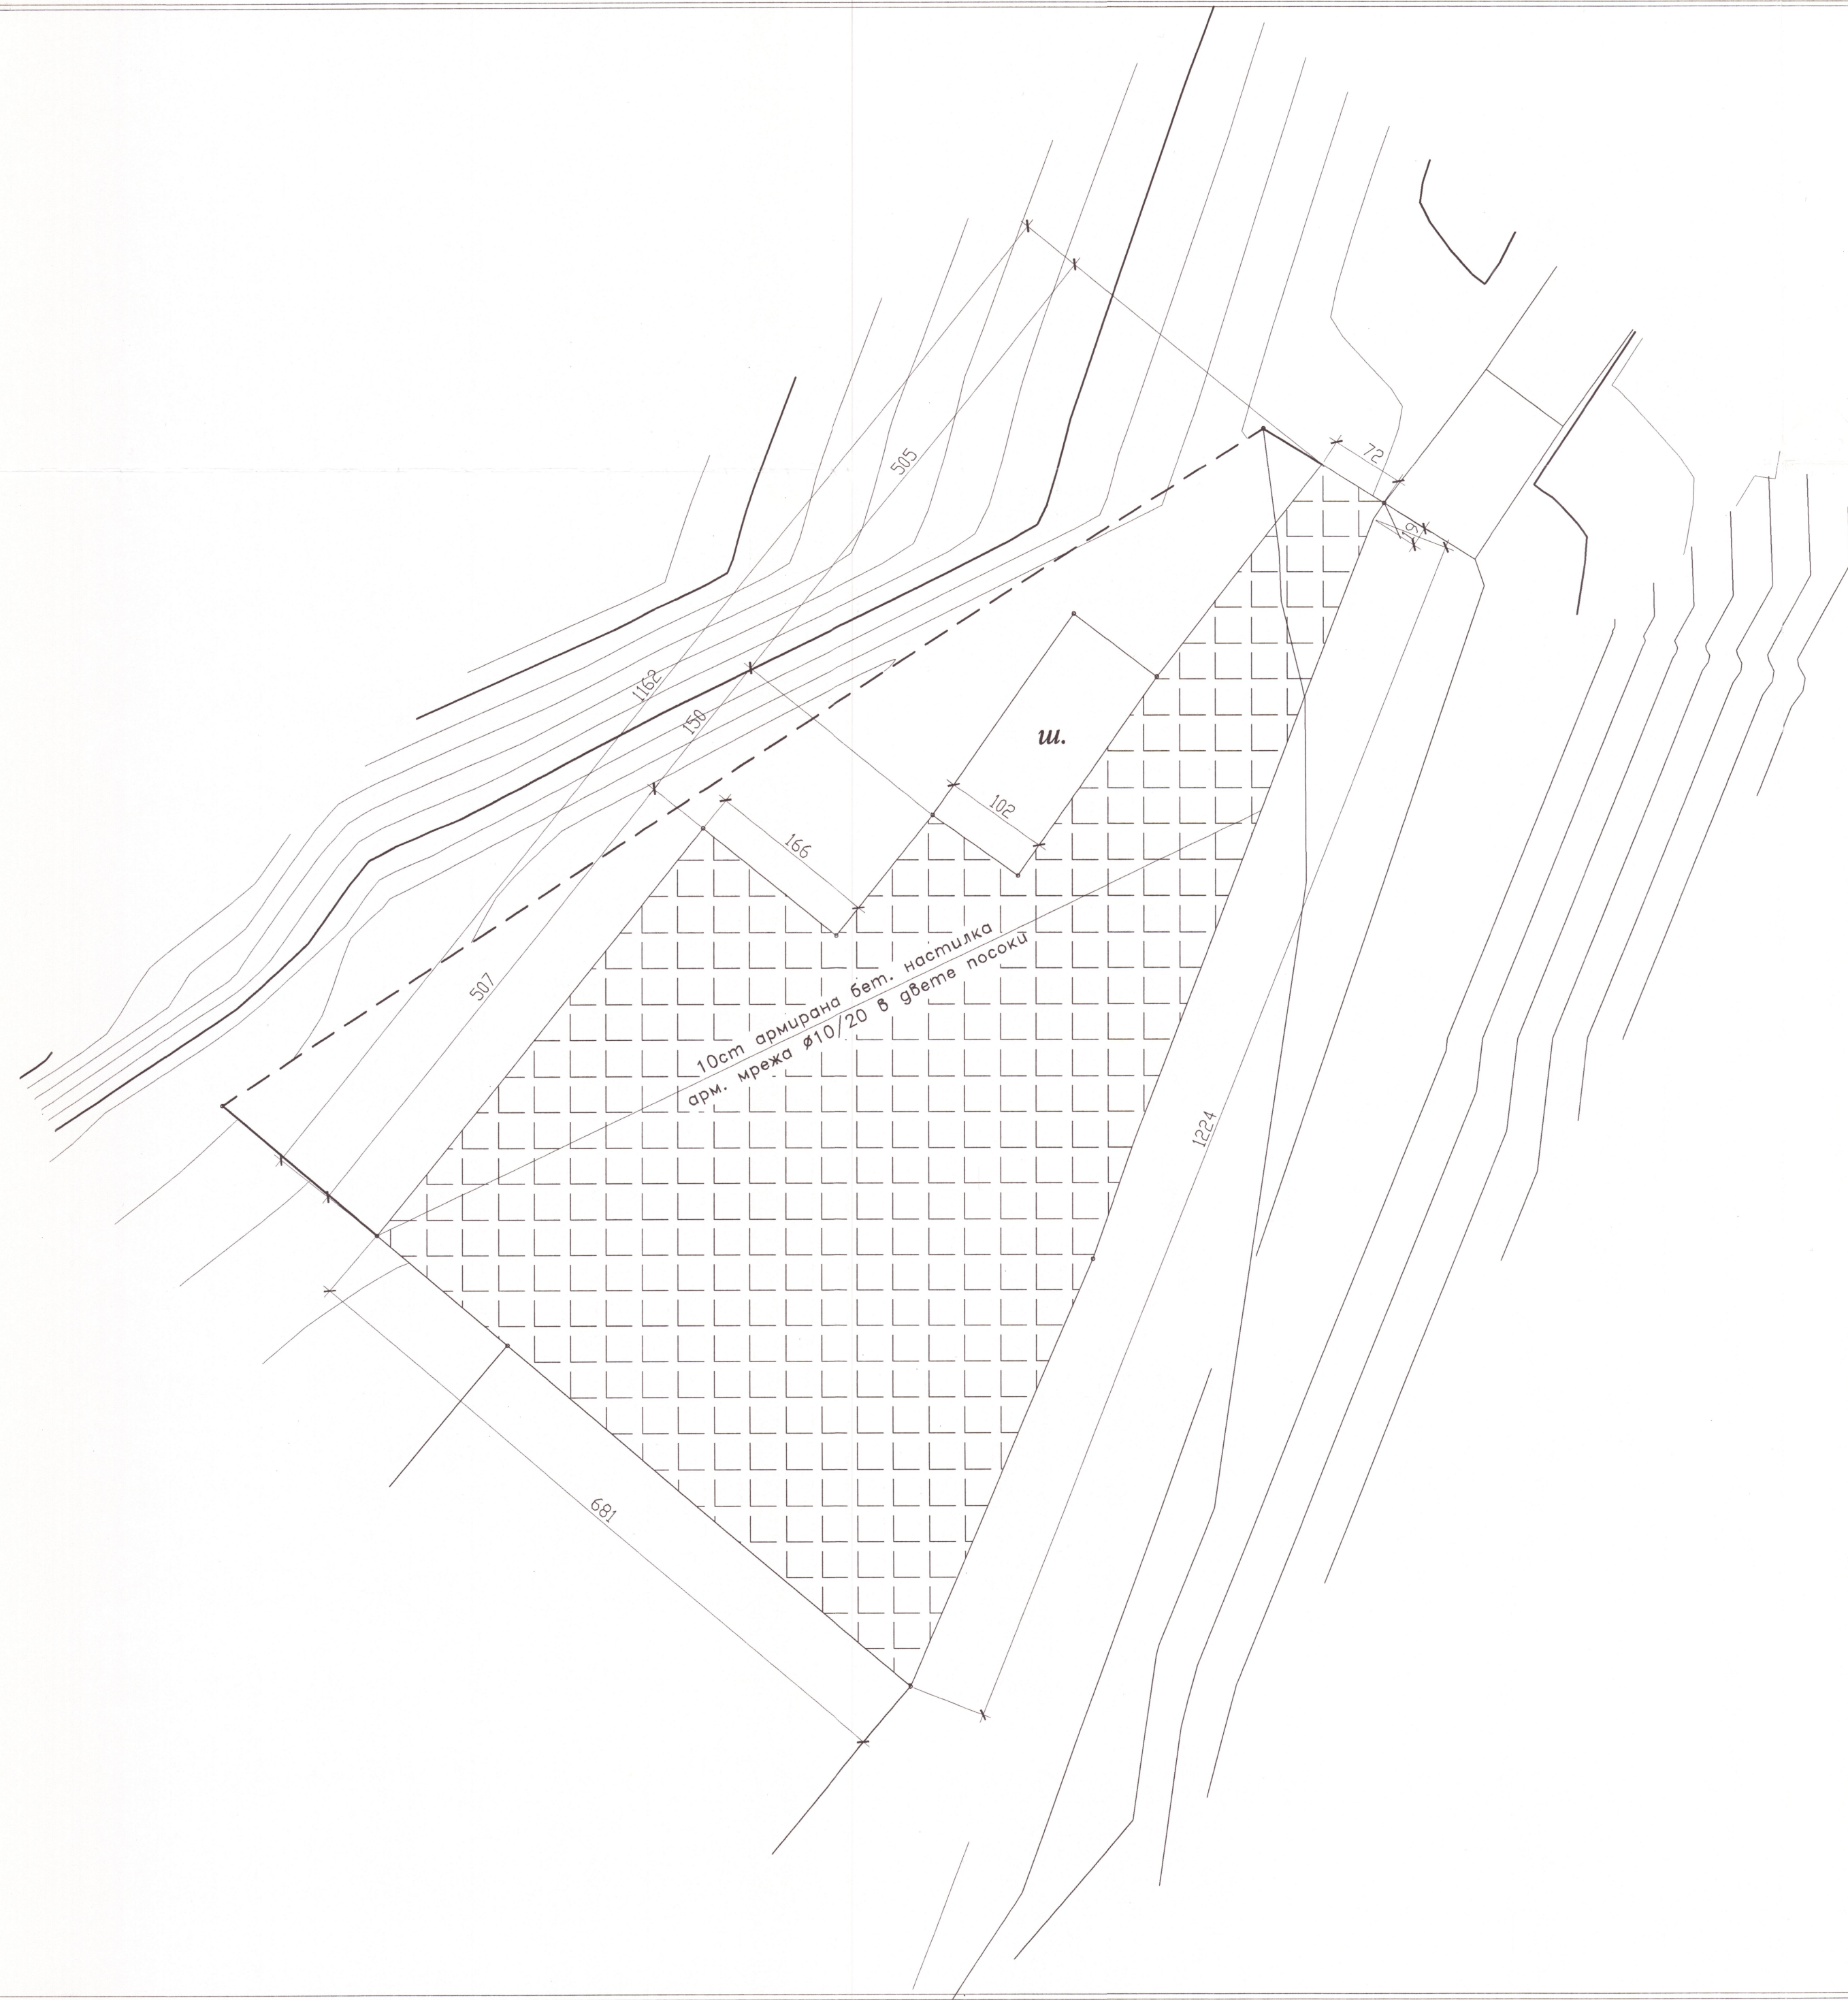


- ЗАБЕЛЕЖКИ:**
1. Ниво по Вертикална планировка
 2. Бетон, по БДС EN 206-1, клас C16/20;
 3. Стомана B500B.
 4. Обратния насип под армираната бетонова настилка /от трошен камък/ да се уплътни чрез трамбоване /валиране/ на пластове от 20 см.
 5. Бетоново покритие – 3 см.
 6. По време на изкопните работи, кофрирането и армирането, да се спазват стриктно действащите разпоредби по охрана на труда.
 7. Площадката да се трасира от геодезист.
 8. Точно да се изпълнява проектното решение, при проблеми или неяснота да се търси съдействие от проектанта конструктор.

КОЛИЧЕСТВЕНА СМЕТКА НА АРМИРОВКАТА

Tun	Ø
Диам., mm	10
Дълж., cm	51893
Тегло, kg	320
Общо, kg	320

Общо армировка: 205 kg
Бетон клас C16/20: 5,0 m3

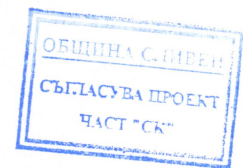

ПРОЕКТАНТСКО БЮРО “УПИ ПРОДЖЕКТС” ООД

ЗА КОНТАКТИ:
ТЕЛЕФОН: 0888 57 08 32
E-MAIL: Y_P @ ABV.BG

UP Projects

КИИП

КАМАРА НА ИНЖЕНЕРИТЕ В ИНВЕСТИЦИОННОТО ПРОЕКТИРАНЕ

ПЪЛНА ПРОЕКТАНТСКА ПРАВОСПОСОБНОСТ

Регистрационен № 08777

инж. ИВАЙЛО АТАНАСОВ АНАСТАСОВ

Подпис: *[Signature]*

ТЕХНИЧЕСКИ КОНТРОЛ

КАМАРА НА ИНЖЕНЕРИТЕ В ИНВЕСТИЦИОННОТО ПРОЕКТИРАНЕ

Регистрационен № 0578

инж. ДАМЯНОВ СТОЯНОВА

Дата: 11.12.2016

ТЕХНИЧЕСКИ КОНТРОЛ - част КОНСТРУКТИВНА

ВЪЗЛОЖИТЕЛ: ОБЩИНА СЛИВЕН

ДОГОВОР: № /11.08.2016г.

ОБЕКТ: УКРЕПВАНЕ СВЛАЧИЩЕ SLV 20.07613-09 НА ТЕРИТОРИЯТА НА ДПЛУИ – СЕЛИЩЕ КАЧУЛКА, (БИВШЕ СЕЛИЩЕ КАЧУЛКА), ОБЩИНА СЛИВЕН

Чертөж	Армирана бетонова настилка		
Проектанти	инж. Ивайло Анастасов инж. Боряна Николчева инж. Ина Димитрова		
Част	Конструкции		
Съгласували:	Водещ проектант	инж. Ивайло Анастасов	Фаза: ТП Мащаб: 1:50 Дата: 11.2016г. Чертөж №6/6 Ревизия № 00
	Геодезия	инж. Мартин Ефтимов	
	КИС	инж. Мартин Ефтимов	
	Технология	инж. Ивайло Анастасов	
	ПБЗ	инж. Мартин Ефтимов	
ПУСО	инж. Мартин Ефтимов		