
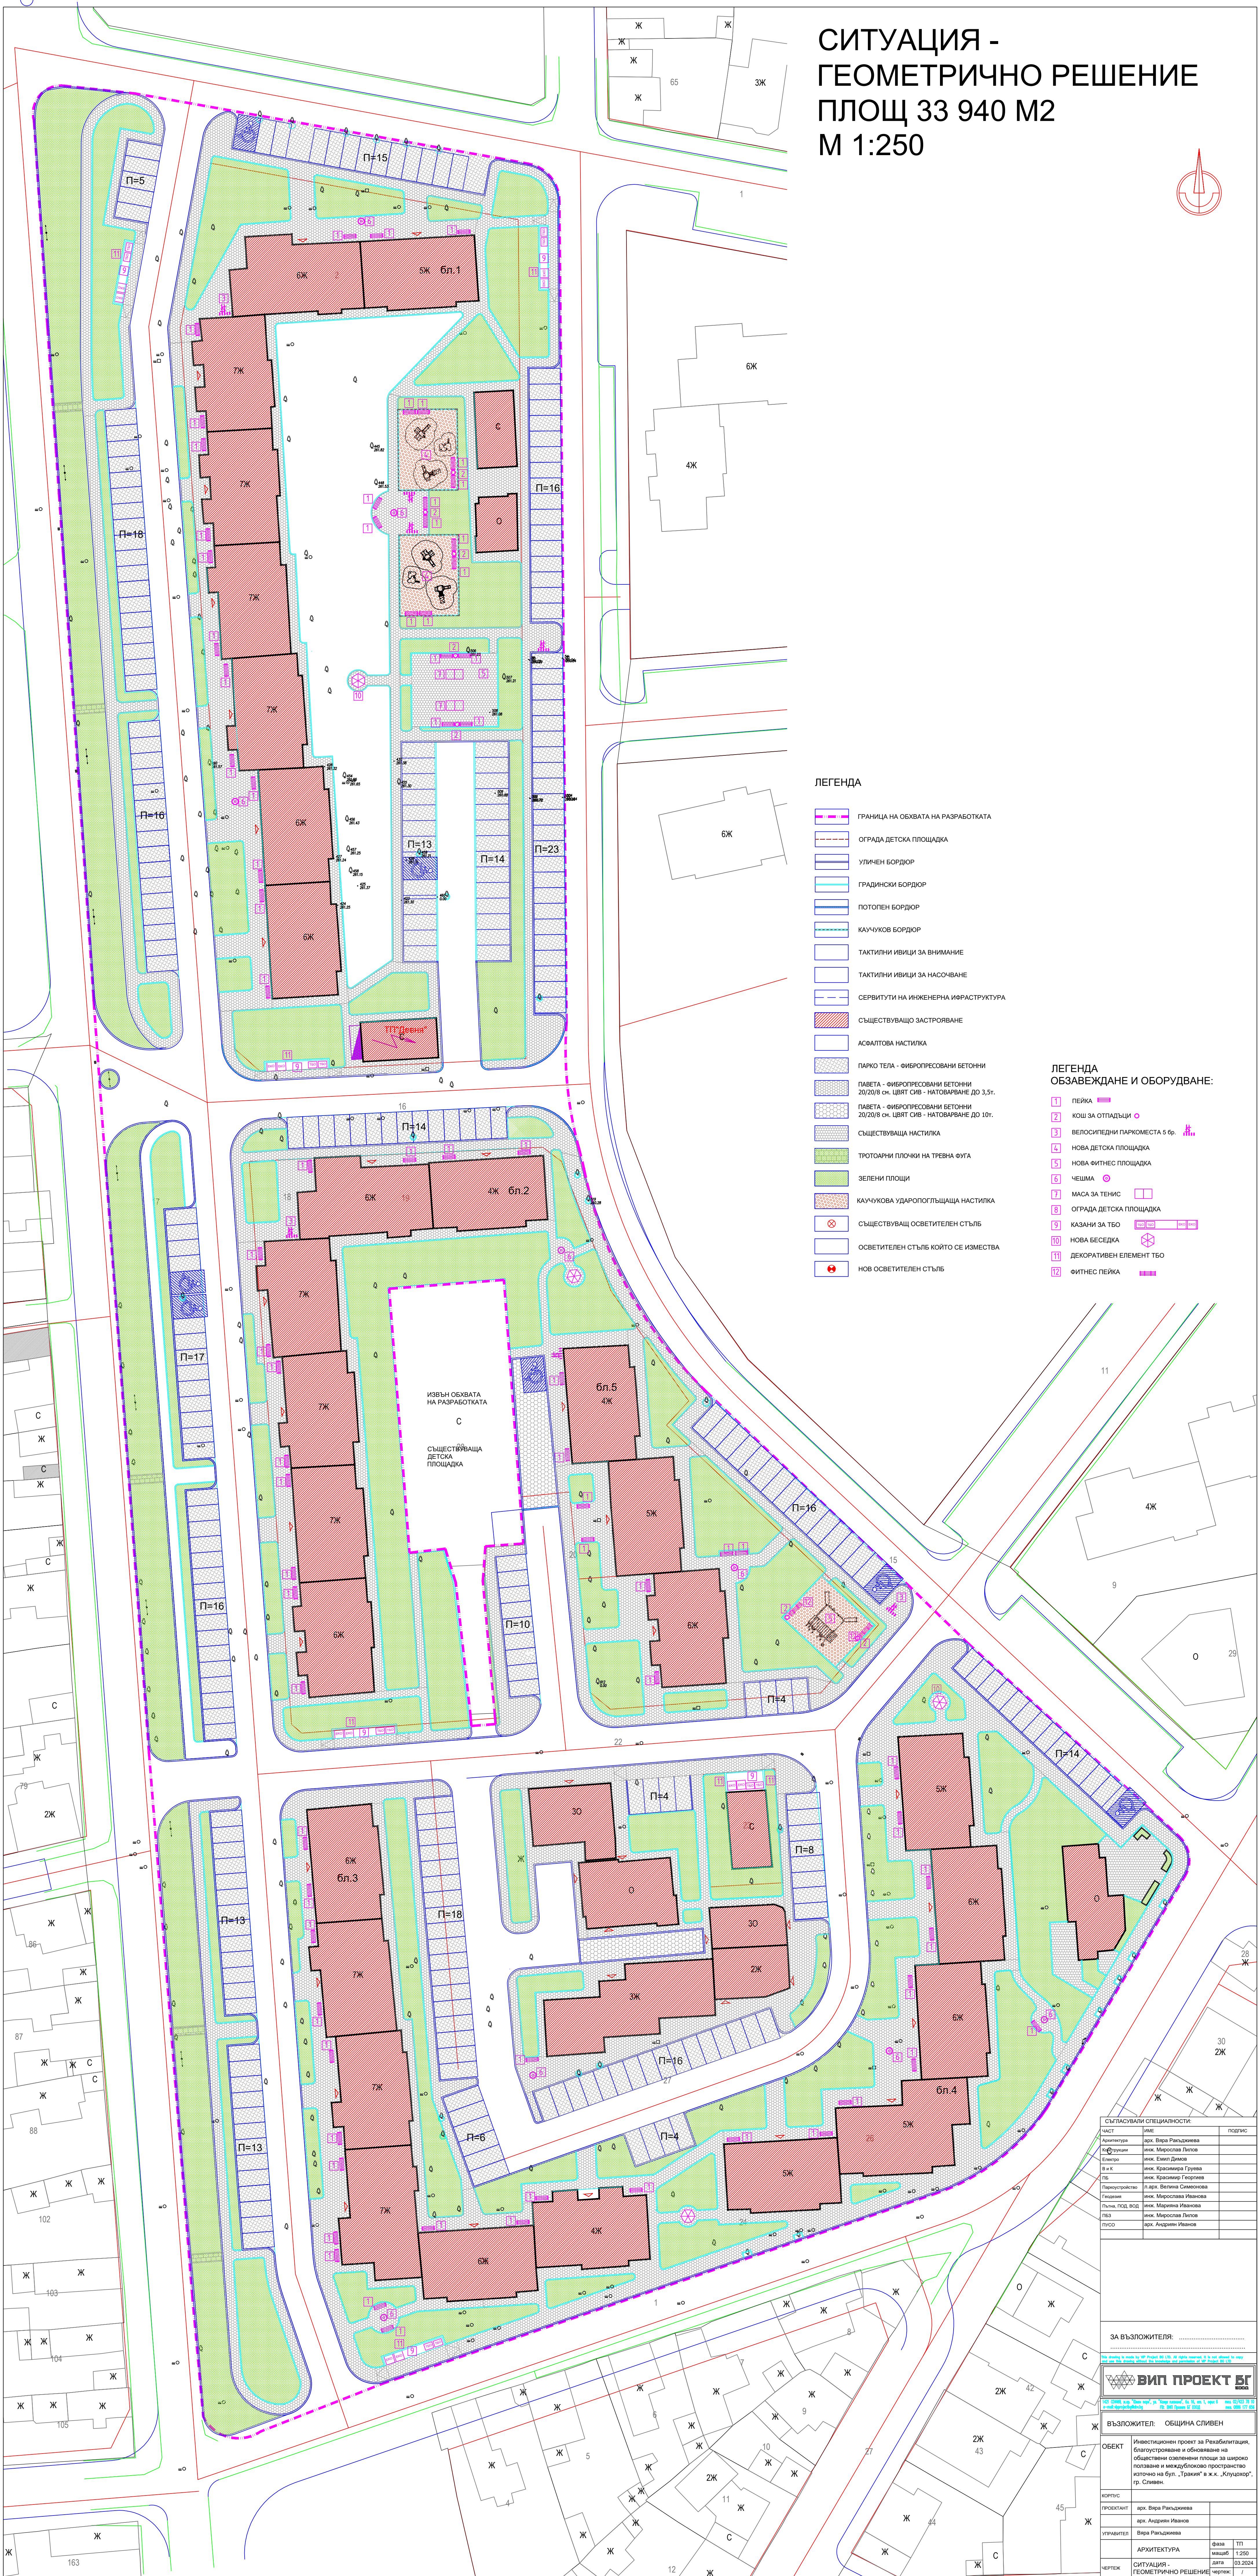


СИТУАЦИЯ -
ГЕОМЕТРИЧНО РЕШЕНИЕ
ПЛОЩ 33 940 М2
М 1:250

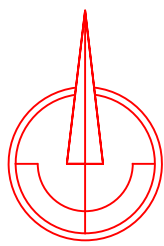

ЛЕГЕНДА

- ГРАНИЦА НА ОБХВАТА НА РАЗРАБОТКАТА
- ОГРАДА ДЕТСКА ПЛОЩАДКА
- УЛИЧЕН БОРДЮР
- ГРАДИНСКИ БОРДЮР
- ПОТОПЕН БОРДЮР
- КАЧУКОВ БОРДЮР
- ТАКТИЧНИ ИВИЦИ ЗА ВНИМАНИЕ
- ТАКТИЧНИ ИВИЦИ ЗА НАСОНЧВАНЕ
- СЕРВИТУТИ НА ИНЖЕНЕРНА ИНФРАСТРУКТУРА
- СЪЩЕСТВУВАЩО ЗАСТРОЯВАНЕ
- АСФАЛТОВА НАСТИЛКА
- ПАРКО ТЕЛА - ФИБРОПРЕСОВАНИ БЕТОННИ
- ПАВЕТА - ФИБРОПРЕСОВАНИ БЕТОННИ 20/20/8 см. ЦВЪТ СВЪ - НАТОВАРЯВАНЕ ДО 3.5т.
- ПАВЕТА - ФИБРОПРЕСОВАНИ БЕТОННИ 20/20/8 см. ЦВЪТ СВЪ - НАТОВАРЯВАНЕ ДО 10т.
- СЪЩЕСТВУВАЩА НАСТИЛКА
- ТРОТОАРНИ ПЛОЩИ НА ТРЕВНА ВИТА
- ЗЕЛЕНИ ПЛОЩИ
- КАЧУКОВА УДАРОПОГЪЛНАЩА НАСТИЛКА
- СЪЩЕСТВУВАЩ ОСВЕТИТЕЛЕН СЪЛЪБ
- ОСВЕТИТЕЛЕН СЪЛЪБ КОИТО СЕ ИЗМЕНЯВА
- НОВ ОСВЕТИТЕЛЕН СЪЛЪБ

ЛЕГЕНДА
ОБЗАВЕЖДАНЕ И ОБОРУДВАНЕ:

- ПЕЯКА
- КОШ ЗА ОТПАДАЦИ
- ВЕЛОСИПЕДНИ ПАРКОМЕСТА 5 Фр.
- НОВА ДЕТСКА ПЛОЩАДКА
- НОВА ФИТНЕС ПЛОЩАДКА
- ЧЕШМА
- МАСА ЗА ТЕНИС
- ОГРАДА ДЕТСКА ПЛОЩАДКА
- КАЗАНИ ЗА ТБО
- НОВА БЕСЕДКА
- ДЕКОРАТИВЕН ЕЛЕМЕНТ ТБО
- ФИТНЕС ПЕЯКА

ЧАСТ	ИМЕ	ПОДПИС

ЗА ВЪЗЛОЖИТЕЛЯ:




ПРОЕКТИРА: арх. Вера Рашковска

УТВЪРДИТЕЛ: Вера Рашковска

АРХИТЕКТУРА

СИТУАЦИЯ - ГЕОМЕТРИЧНО РЕШЕНИЕ

МАСШ: 1:250

ДАТА: 03.2024

ЧЕРТЕЖ: /