




ВЪЗЛОЖИТЕЛ:  
ОБЩИНА СЛИВЕН

# РЕВИТАЛИЗАЦИЯ НА КОЛОДРУМА В ГРАД СЛИВЕН

## АРХИТЕКТУРЕН КОНКУРС ЗА ИДЕЕН ПРОЕКТ

УЧАСТНИК №:

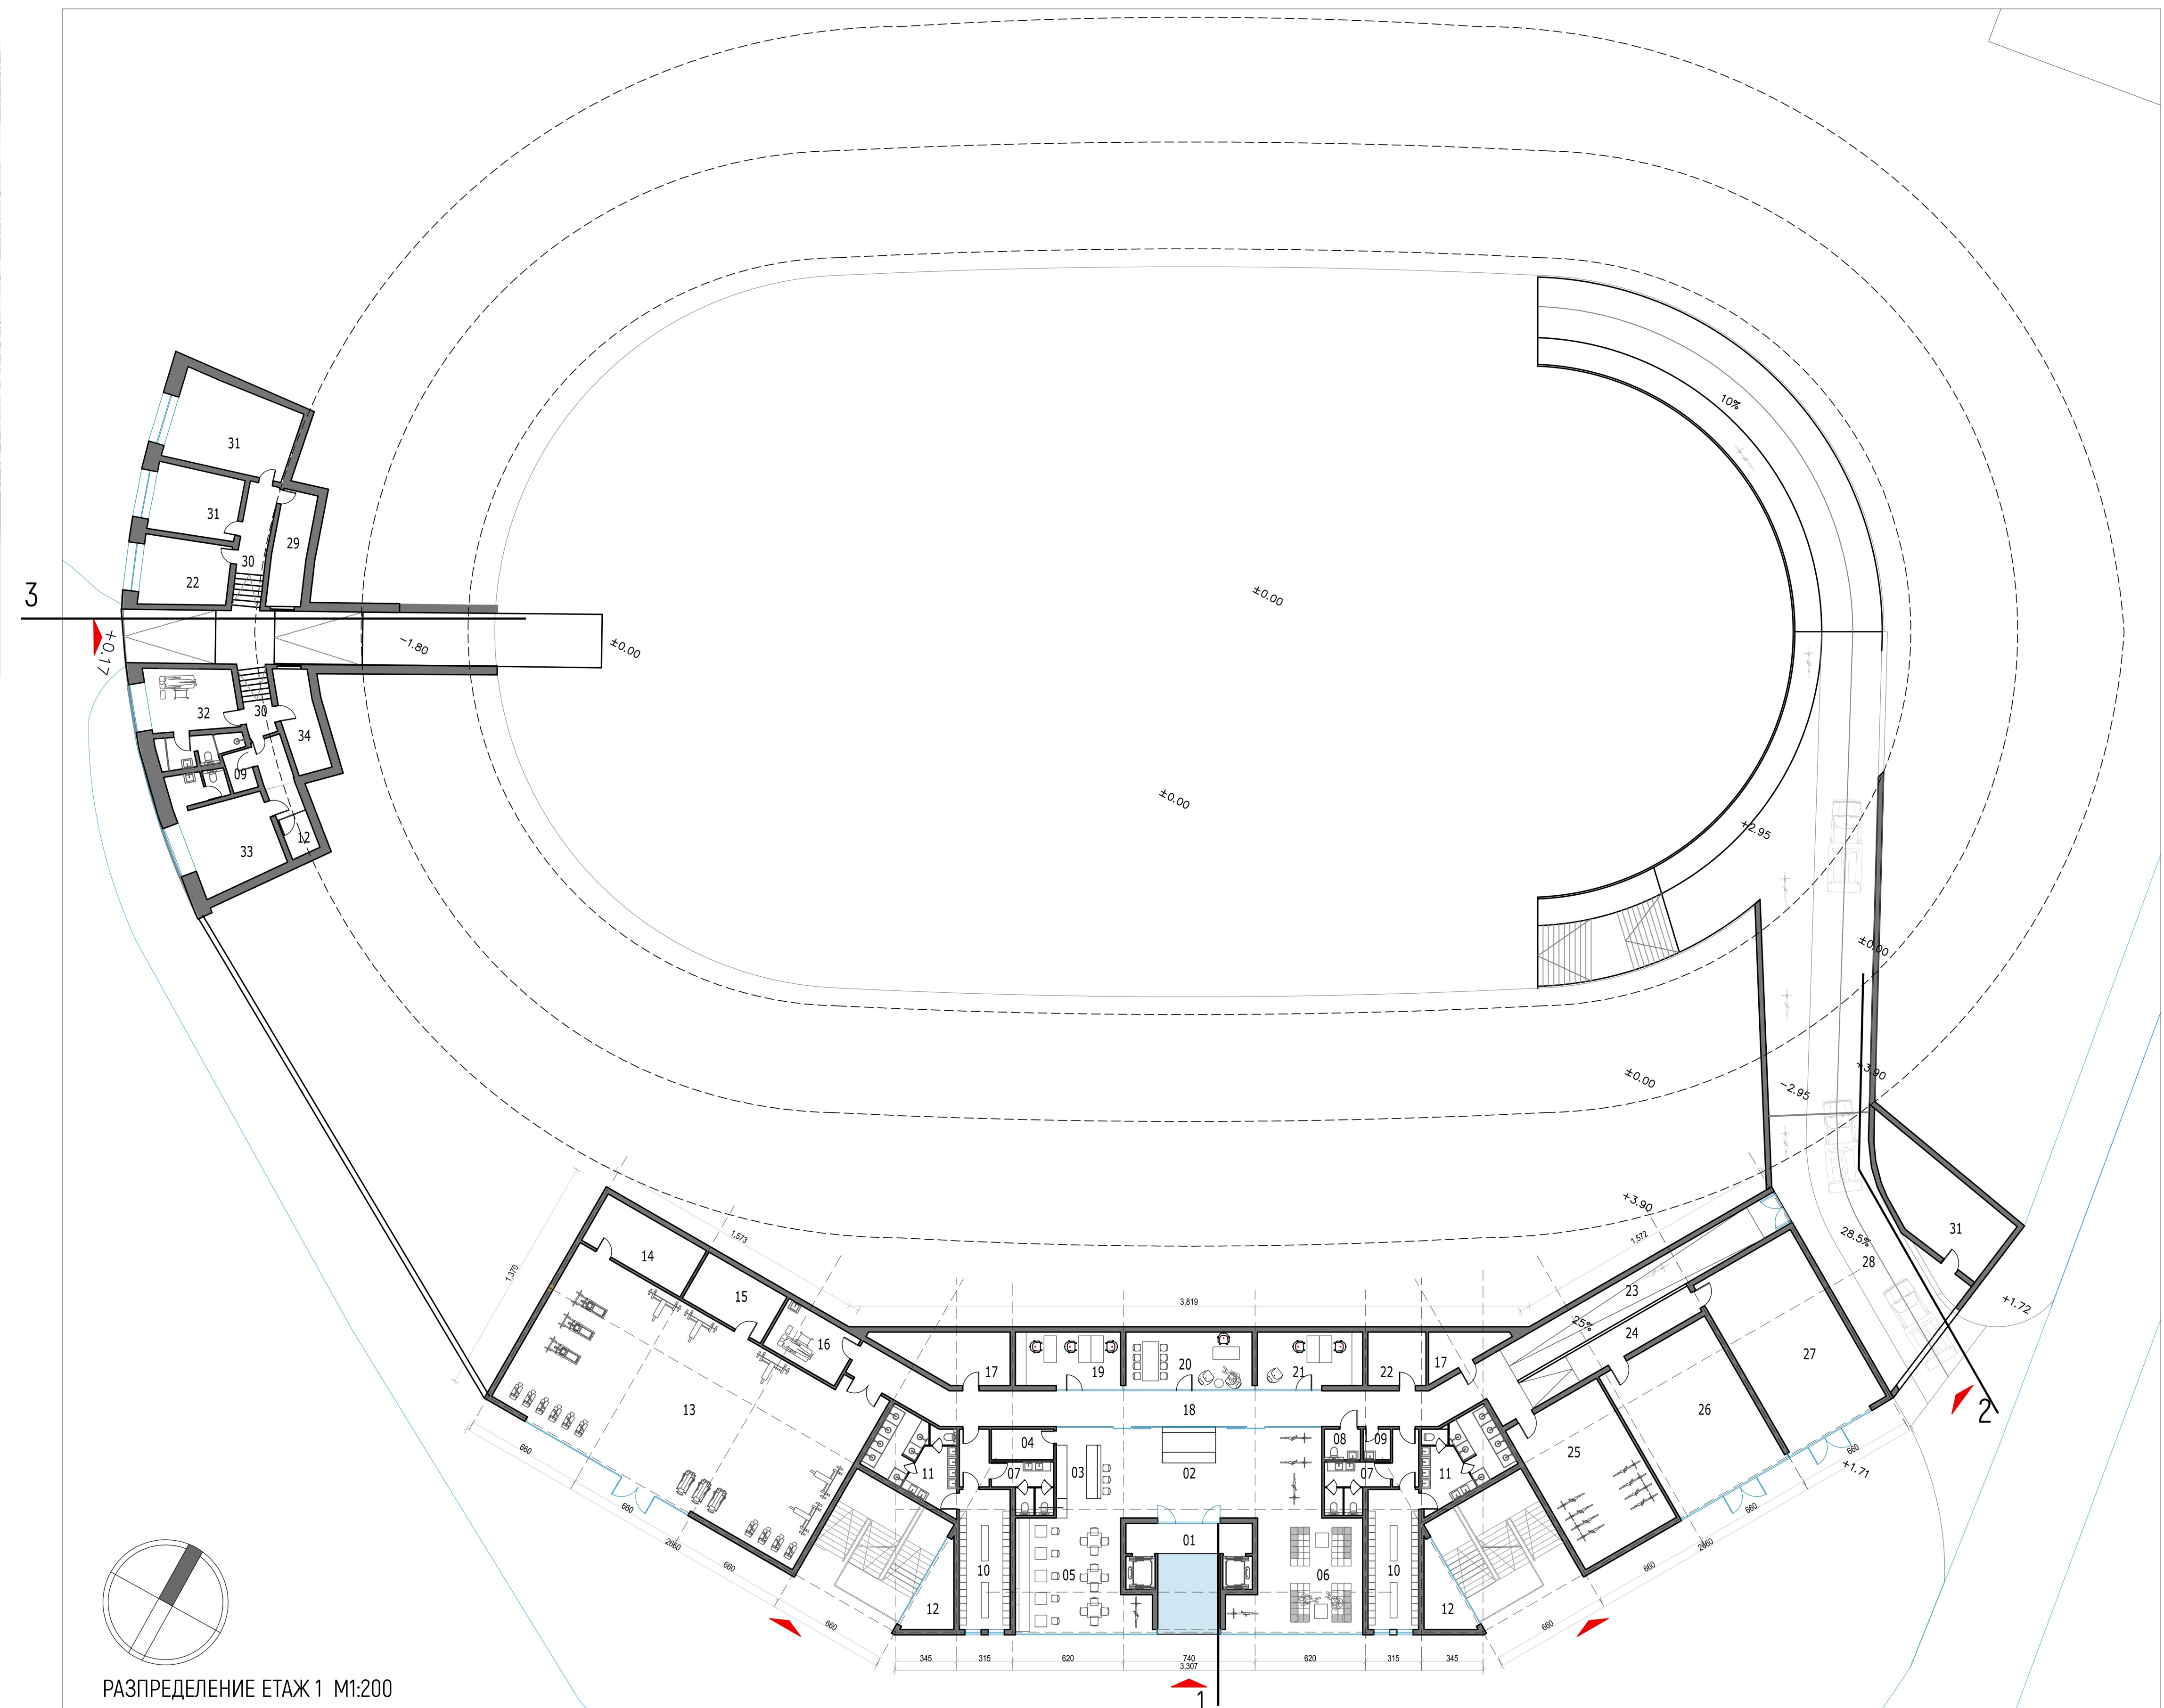

- 01- ВХОДЕН ВЕСТИБЮЛ  
02 - РЕЦЕПЦИЯ  
03 - БЮФЕТ  
04 - СКЛАД  
05 - КАФЕ КЛУБ  
06 - ЗОНА ЗА ОТДИХ  
07 - ТООЛЕТНИ  
08 - ТООЛЕТНИ ЗА ИНВАЛИДИ  
09 - СТАЯ ЗА ХИГИЕННО ОБОРУДВАНЕ

- 10 - СЪБЛЕКАЛНЯ ЗА СПОРТУВАЩИ  
11 - ДУШОВЕ КЪМ СЪБЛЕКАЛНЯ  
12 - КАСИ  
13 - ФИТНЕС ЗАЛА  
14 - СКЛАД / ТЕХН. ПОМЕЩЕНИЕ  
15 - ЗАЛА ЗА ФИТНЕС  
16 - МАСАЖИСТ  
17 - ТЕХН. ПОМЕЩЕНИЕ  
18 - КОРИДОР

- 19 - АДМИНИСТРАЦИЯ  
20 - СТАЯ ЗА СЪДИИ И ТРЕНЬОРИ  
21 - СТАЯ ЗА ТРЕНЬОРИ  
22 - СТАЯ ЗА ОХРАНА И ВИДЕО НАБЛЮДЕНИЕ  
23 - РАМПА ПОДХОД КОЛОДРУМ  
24 - РАМПА КОРИДОР ОБСЛУЖВАНЕ  
25 - СКЛАД ВЕЛОСИПЕДИ  
26 - МАГАЗИН ЗА ВЕЛОСИПЕДИ  
27 - РАБОТИЛНИЦА ЗА РЕМОТ ВЕЛОСИПЕДИ

- 28 - ДОСТЪП ЗА ТОВАРНИ, ЛЕКИ АВТОМОБИЛИ И КОЛЕЛЕТА  
29 - СКЛАД  
30 - СЪБЛЕКАЛНЯ  
31 - СКЛАД ДОПЪЛНИТЕЛНИ СПОРТОВЕ  
32 - МЕДИЦИНСКИ ПУНКТ  
33 - ВЪЗСТАНОВИТЕЛЕН ЦЕНТЪР  
34 - СКЛАД ЗА ОБОРУДВАНЕ ПО ВРЕМЕ НА СЪБИТИЯ